



FRAGMENT KONCEPCJI ZAGOSPODAROWANIA
TERENU PRZY MASZCIE M1
SKALA 1:250

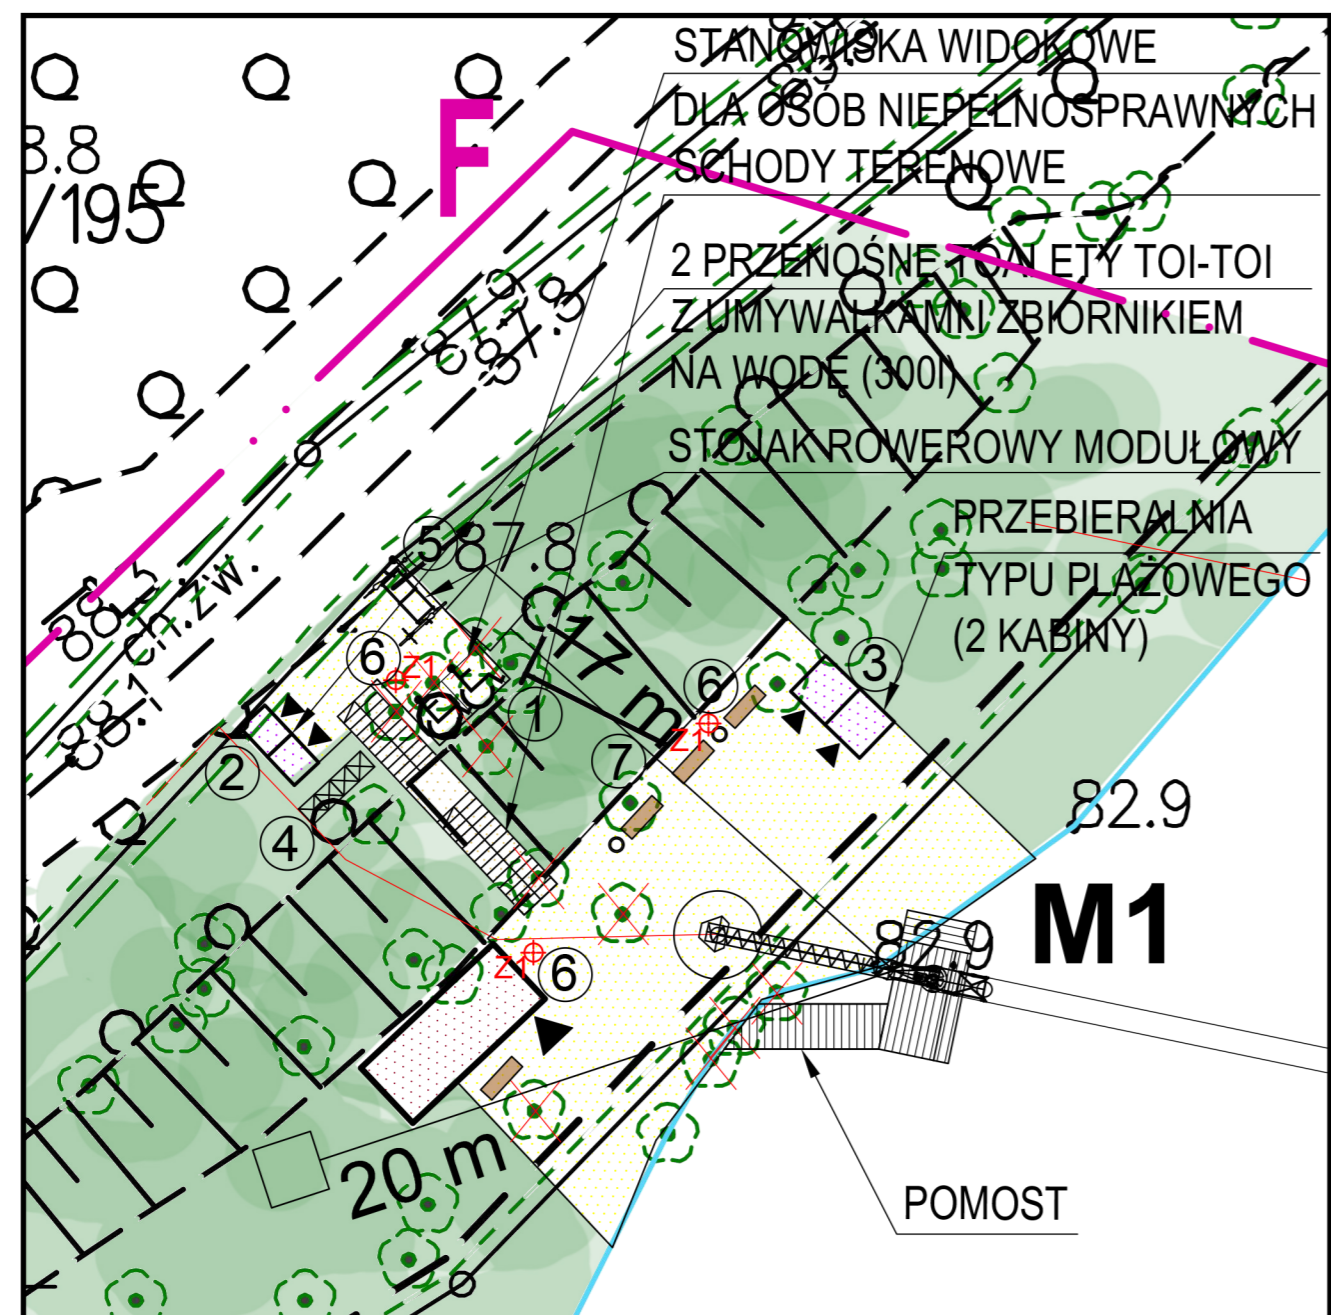

FRAGMENT KONCEPCJI ZAGOSPODAROWANIA
TERENU PRZY MASZCIE M2
SKALA 1:250

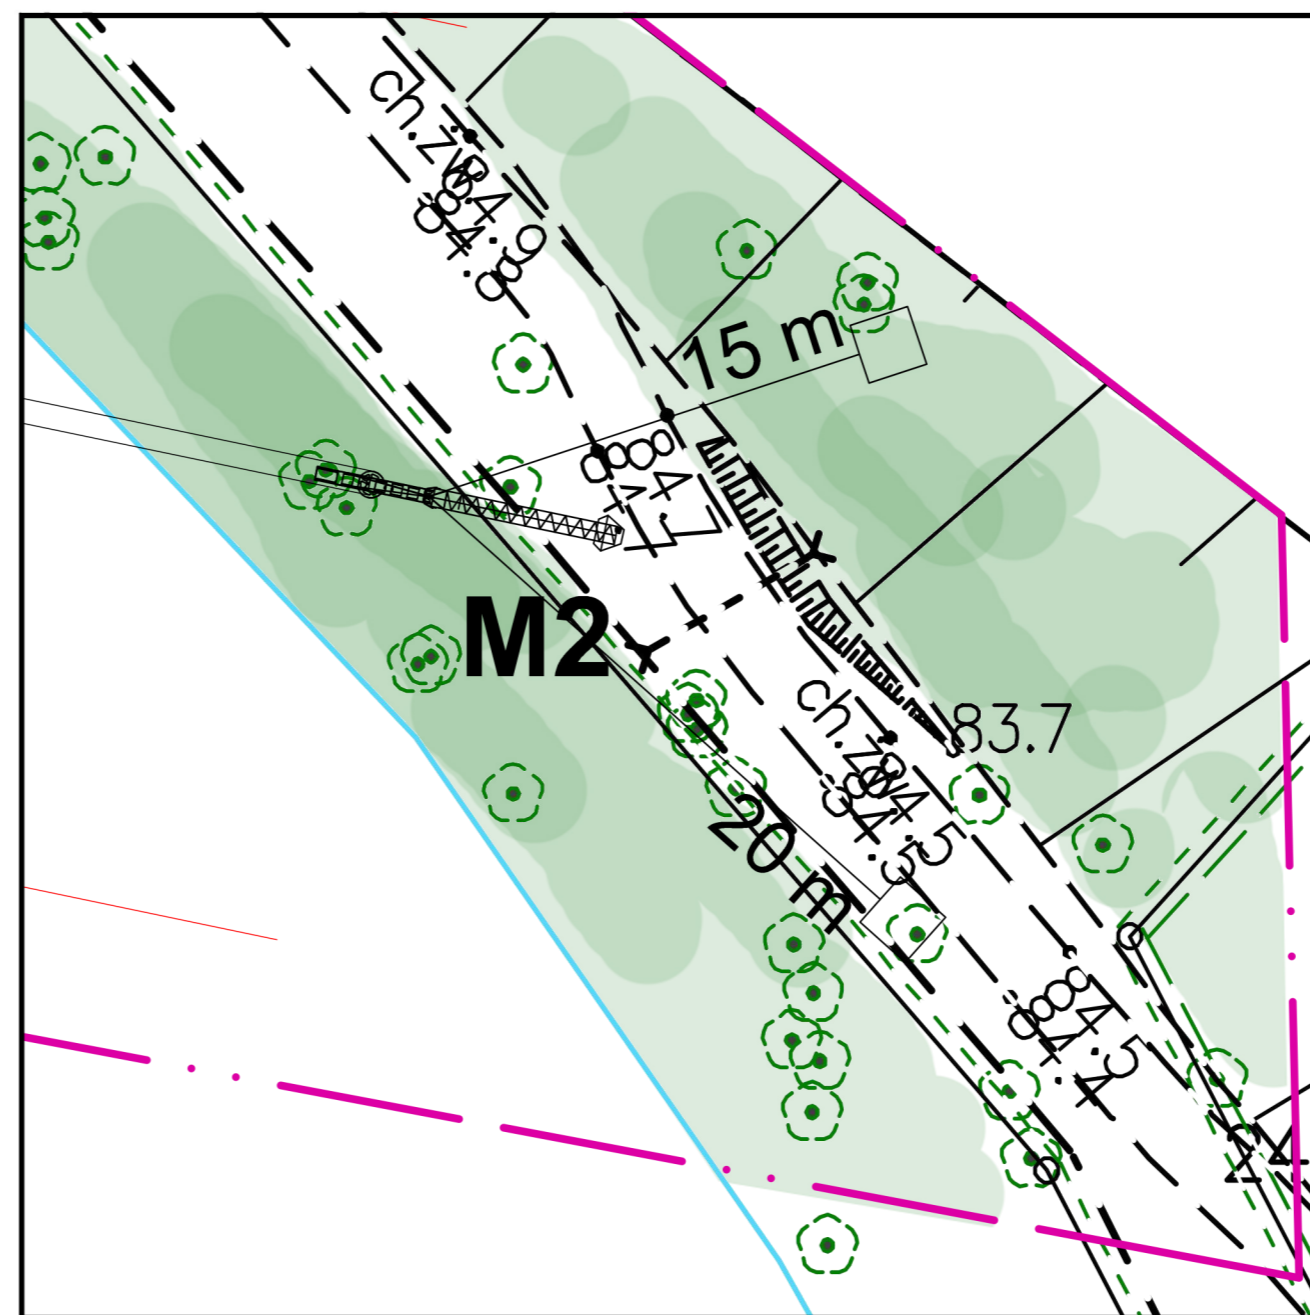



ROK ZAŁOŻENIA 1987

BIURO PROJEKTÓW BUDOWNICTWA OGÓLNOGO I PRZEMYSŁOWEGO „PROFIL” Sp.z o.o.

15- 879 Białystok, ul. Stoleczna 15
tel./ Fax: (0-85) 744 17 26, tel. (0-85) 742 69 43, e-mail: profil@zetobi.com.pl
konto: Bank Spółdzielczy O/Białystok 17 8060 0004 0002 5696 2000 0020

Rysunek:	KONCEPCJA ZAGOSPODAROWANIA TERENU - skala 1:250				
Objekt:	BUDOWA DWUMAZYSTOWEGO ELEKTRYCZNEGO WYCIĄGU DŁA NAGARZARZY WODNYCH ZŁAZIENIA Z KOMPLEKSYWNYM ZAGOSPODAROWANIEM TERENU I WYBUDOWANIEM PRZYLĄCZA ELEKTROENERGETYCZNEGO W MIEJSKOŚCI ZALESIE, OBRĘB EVIDENCYJNYM 0028 ORAZ 0023, GMINA CHELMŻA	Stadium:	PROJEKT ZAGOSPODAROWANIA TERENU		
Lokalizacja:	Jezioro Chelmżyńskie, ustalona lokalizacja w rejonie miejscowości Zalesie na działkach gruntych o nr geod. 24/204 1 24/319 (teren) oraz nr 65 (jezioro)	Branża:	ARCHITEKTURA		
Nr. ewid. gruntu:	DZIAŁKA NR 24/204 1 24/319 (teren) oraz nr 65 (jezioro) OBRĘB EWID. 0028 oraz 0023, GMINA CHELMŻA	Skala:	Data:	Nr rysunku:	
Inwestor:	Gmina Chelmża 87-140 Chelmża, ul. Wodna 2	1:250	09.2022	ZAŁ. 1	
Projektant:	mgr inż. arch. Wojciech Lizurej BŁ-73/87	Podpis:			
Współpraca:	mgr inż. arch. Małgorzata Zalewska	Podpis:			
Sprawdzający:	inż. Jerzy Jaworowski BŁ-185/1975	Podpis:			

DOKUMENTACJA CHRONIONA PRAWEM AUTORSKIM – zgodnie z Ustawą o prawie autorskim i prawach pokrewnych (Dz.U.R.P. Nr 24, poz. 83, z dnia 4 lutego 1994 r.). **POWIELANIE FRAGMENTÓW BLZ CAŁOŚCI, BZ ZGODY AUTORÓW PROJEKTU, W Z B R O N I O N E.**

Dokumentację opracowano w Biurze Projektów BOP PROFIL
przez uprawnioną osobę Auto CAD R14, nr licencji 001-018044