



BUDYNEK MAGAZYNOWO–BIUROWY –ELEWACJE
SKALA 1:50

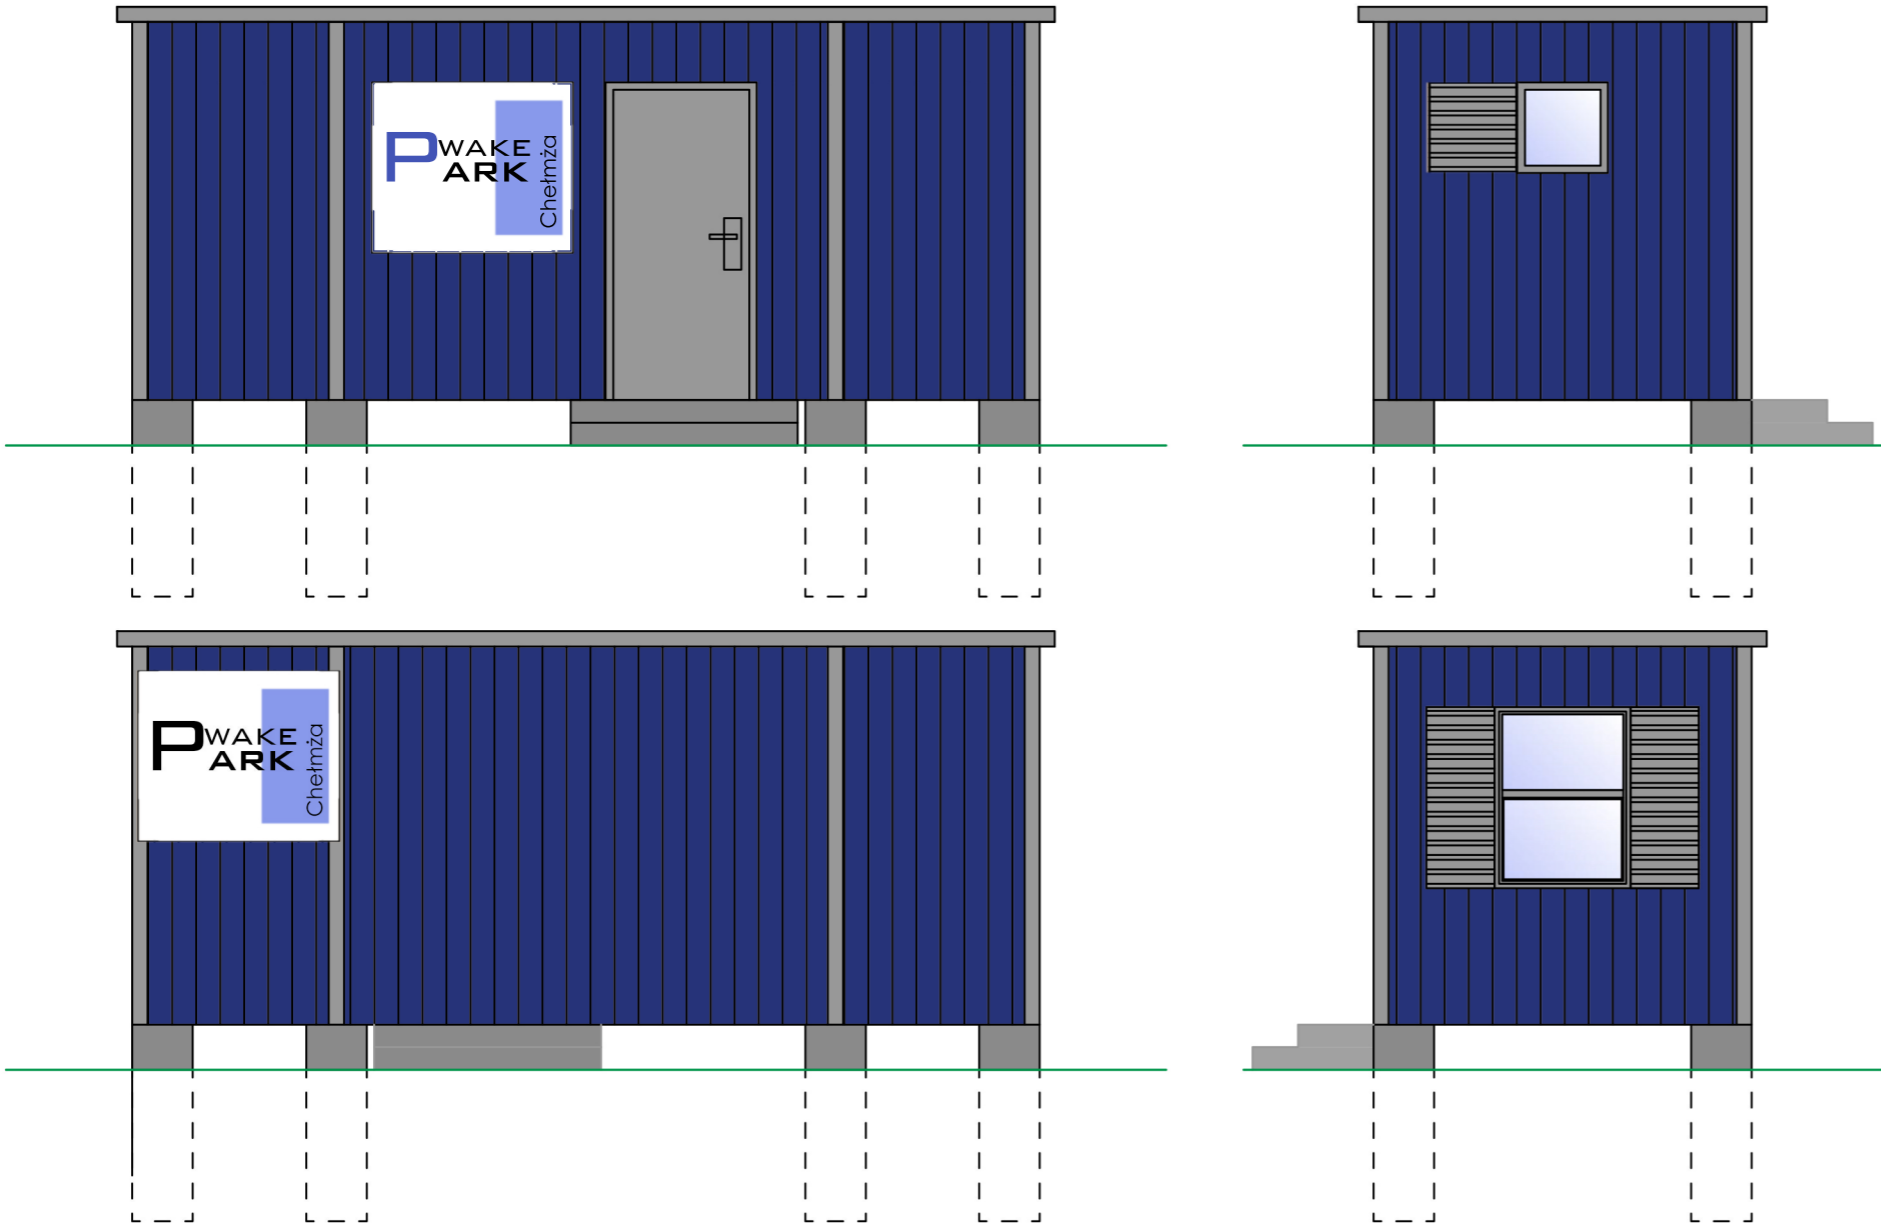

BUDYNEK MAGAZYNOWO–BIUROWY –RZUT
SKALA 1:50

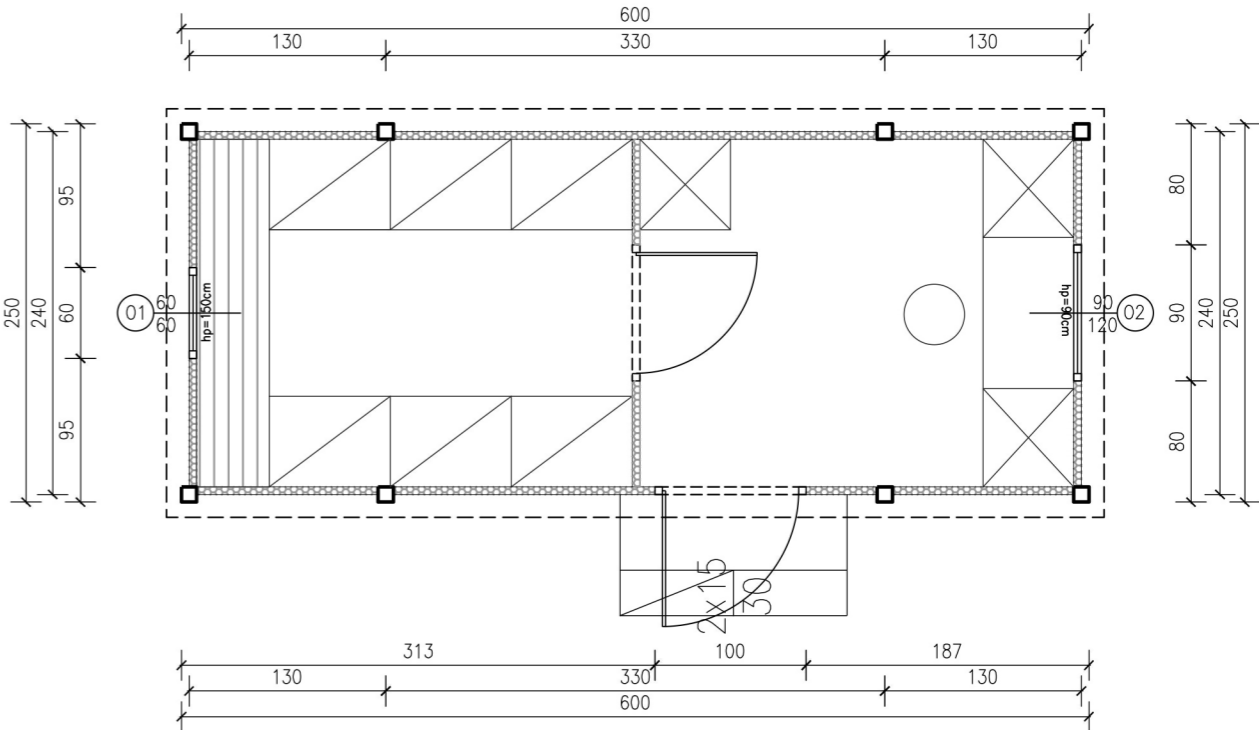

PROFIL

ROK ZAŁOŻENIA1987

BIURO PROJEKTÓW BUDOWNICTWA OGÓLNEGO I PRZEMYSŁOWEGO „PROFIL” Sp.z o.o.

15- 879 Białystok, ul. Stoleczna 15
tel./ Fax: (0-85) 744 17 26, tel. (0-85) 742 69 43, e-mail: profil@zetobi.com.pl
konto:Bank Spółdzielczy O/Białystok 17 8060 0004 0002 5696 2000 0020

Rysunek:	BUDYNEK MAGAZYNOWO-BIUROWY			
Objekt:	BUDOWA DWUMASZTOWEGO ELEKTRYCZNEGO WYCIĄGU DLA NARCIARZY WODNYCH WRAZ Z KOMPLEKSOWYM ZAGOSPODAROWANIEM TERENU I WYBUDOWANIEM PRZYŁĄCZA ELEKTROENERGETYCZNEGO W MIEJSCOWOŚCI ZALESIE, OBRĘB EWIDENCYJNYM 0028 ORAZ 0023, GMINA CHEŁMŻA	Stadium:	PROJEKT ZAGOSPODAROWANIA TERENU	
Lokalizacja:	Jezioro Chelmżyńskie, ustalona lokalizacja w rejonie miejscowości Zalesie na działkach gminnych o nr geod. 24/204 i 24/319 (teren) oraz nr 65 (jezioro)	Branża:	ARCHITEKTURA	
Nr. ewid. gruntu:	DZIAŁKA NR 24/204 i 24/319 (teren) oraz nr 65 (jezioro) OBRĘB EWID. 0028 oraz 0023, GMINA CHEŁMŻA	Skala:	Data:	Nr rysunku:
Inwestor:	Gmina Chelmża 87-140 Chelmża, ul. Wodna 2	1:500	09.2022	ZAŁ.2
Projektant:	mgr inż. arch. Wojciech Lizurej BŁ-73/87	Podpis:		
Współpraca:	mgr inż. arch. Małgorzata Zalewska	Podpis:		
Sprawdzający:	inż. Jerzy Jaworowski BŁ 185/1975	Podpis:		

DOKUMENTACJA CHRONIONA PRAWEM AUTORSKIM – zgodnie z Ustawą o prawie autorskim i prawach pokrewnych (Dz.U.R.P. Nr 24, poz. 83, z dnia 4lutego 1994 r.). POWIELANIE FRAGMENTÓW LUB CAŁOŚCI, BEZ ZGODY AUTORÓW PROJEKTU, W Z B R O N I O N E. Dokumentację opracowano w Biurze Projektów BOIP PROFIL przy użyciu programu Auto CAD R14, nr licencji 640–00188044