


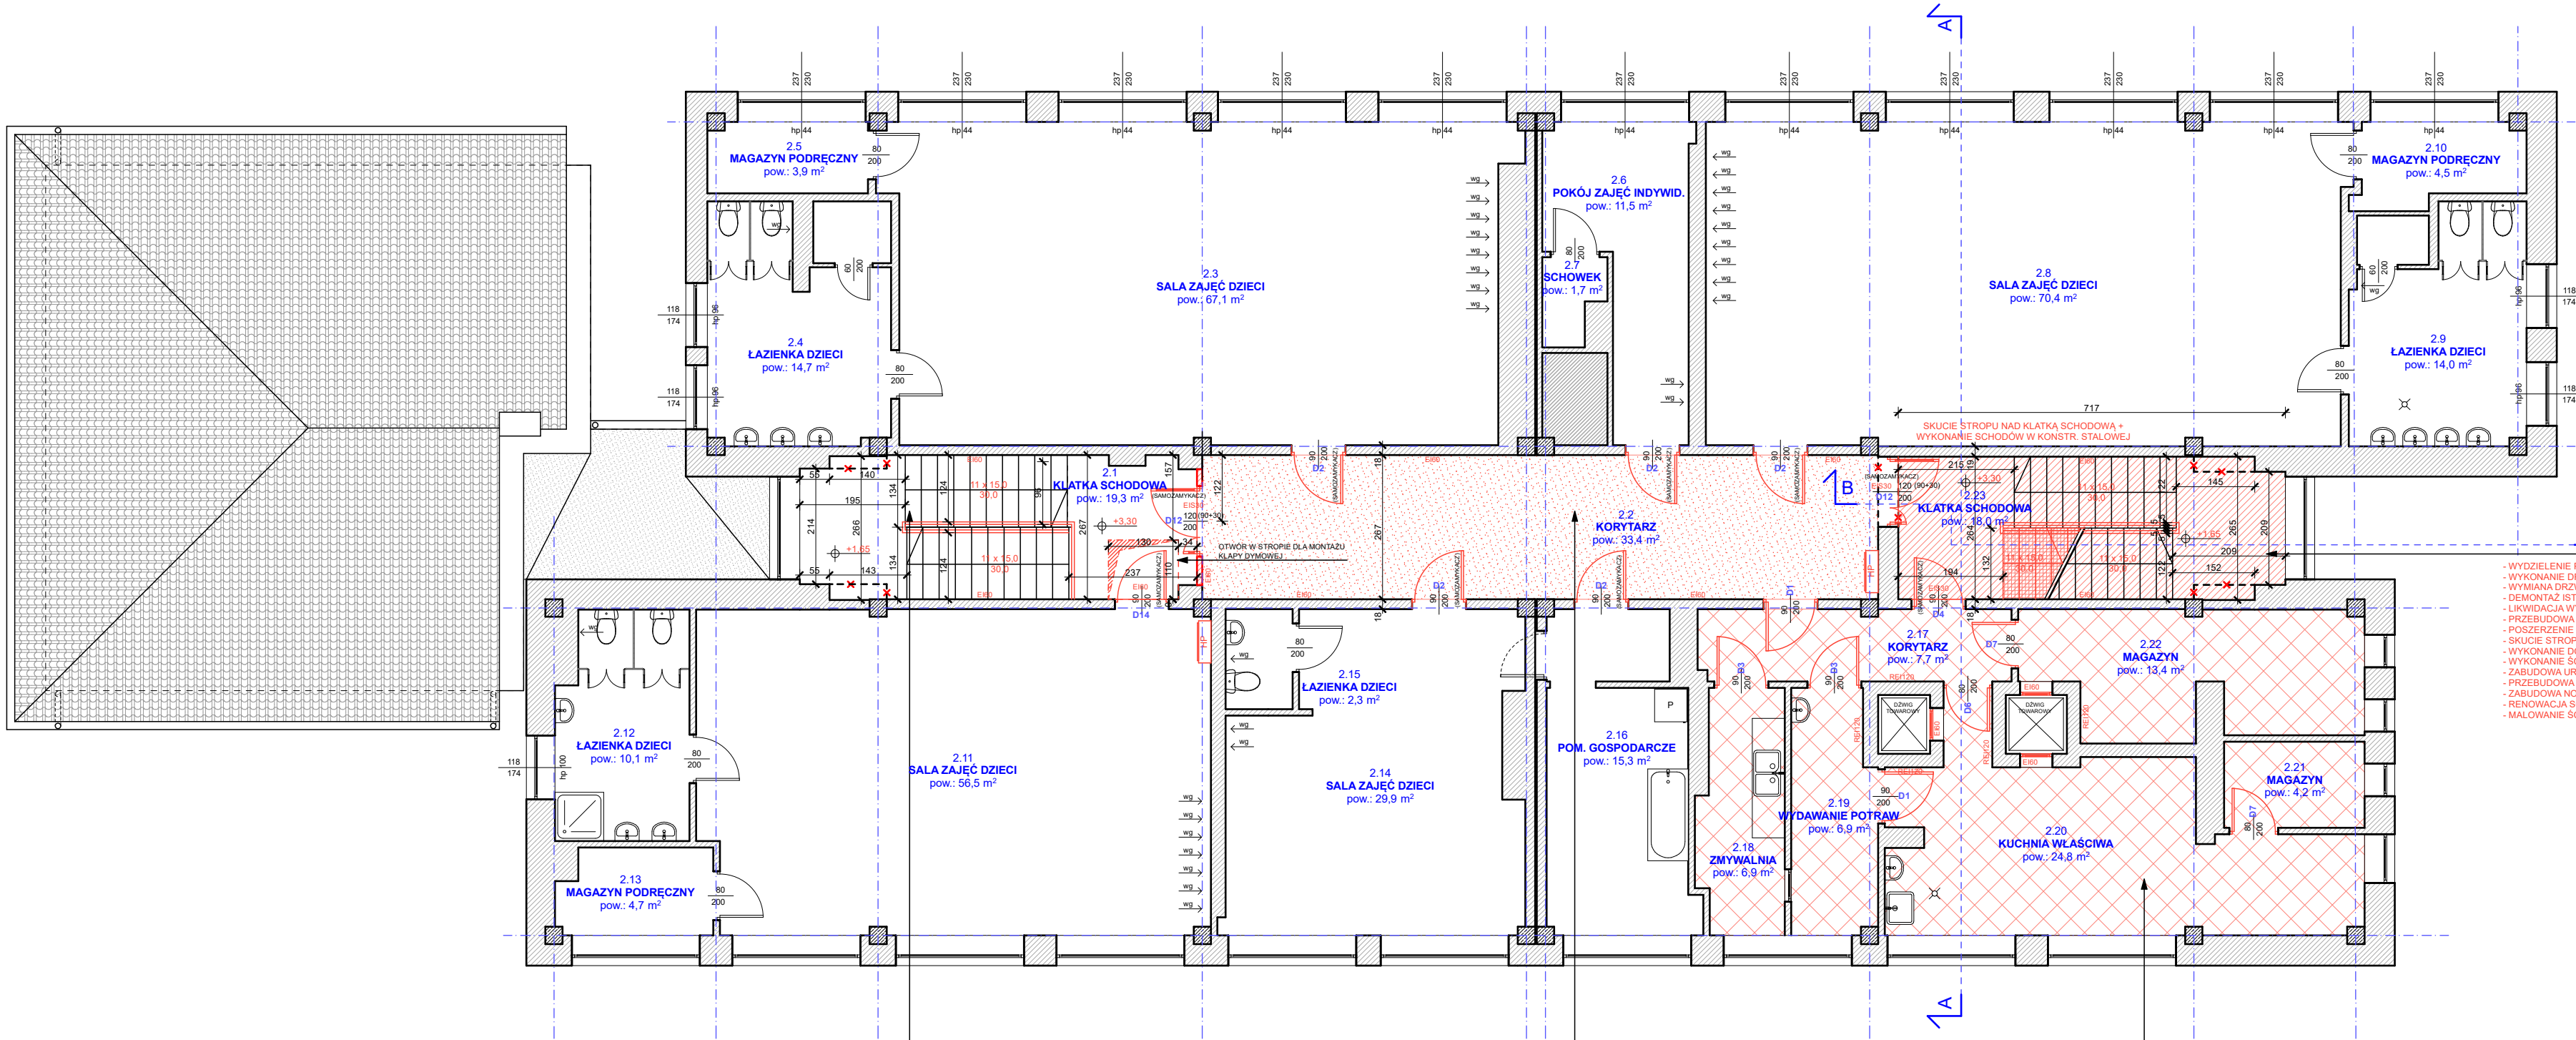

Zestawienie Pomieszczeń		
Numer pomieszczenia	Nazwa pomieszczenia	Powierzchnia
2.1	KLATKA SCHODOWA	18,8
2.2	KORYTARZ	33,4
2.3	SALA ZAJĘĆ DZIECI	67,1
2.4	ŁAZIENKA DZIECI	14,7
2.5	MAGAZYN PODRĘCZNY	3,9
2.6	POKÓJ ZAJĘĆ INDYWID	11,5
2.7	SCHÓWEK	1,7
2.8	SALA ZAJĘĆ DZIECI	70,4
2.9	ŁAZIENKA DZIECI	14,0
2.10	MAGAZYN PODRĘCZNY	4,5
2.11	SALA ZAJĘĆ DZIECI	56,5
2.12	ŁAZIENKA DZIECI	10,1
2.13	MAGAZYN PODRĘCZNY	4,7
2.14	SALA ZAJĘĆ DZIECI	29,9
2.15	ŁAZIENKA DZIECI	2,3
2.16	POM. GOSPODARCZE	15,3
2.17	KORYTARZ	7,7
2.18	ZMYWALNIA	6,9
2.19	WYDAWANIE POTRAW	6,9
2.20	KUCHNIA WŁAŚCIWA	24,7
2.21	MAGAZYN	4,1
2.22	MAGAZYN	13,3
2.23	KLATKA SCHODOWA	18,0
		440,4 m²

KLATKA SCHODOWA - ZAKRES INWESTYCJI

- WYDZIELENIE POZAROWE KLATKI SCHODOWEJ DRZWIAMI I PRZEGRODAMI O WYMAGANEJ KLASIE ODPORNOŚCI OGNIOWEJ
- WYKONANIE DRZWI EWAKUACYJNYCH NA PIETRZE PROWADZĄCYCH Z KORYTARZA NA KLATKĘ SCHODOWĄ
- WYMIANA DRZWI DO STREFY KUCHENNEJ NA DRZWI O WYMAGANEJ SZEROKOŚCI I KLASIE ODPORNOŚCI OGNIOWEJ
- DEMONTAŻ ISTNIEJĄCYCH BALUSTRAD - NA WSZYSTKICH KONDYGNACJACH
- LIKWIDACJA WYŁAZU DACHOWEGO Z DRABINY SCIENNA
- PRZEBUDOWA INSTALACJI C.O. - ZMIANA LOKALIZACJI GRZEJNIKA SCIENNEGO NA SPOCZNIKU
- POSZERZENIE SPOCZNIKA MIĘDZY KONDYGNACJĄ PARTERU I PIĘTRA (SKUCIE FRAGMENTÓW ŚCIAN ZAWĘZAJĄCYCH SPOCZNIK)
- SKUCIE STROPU NAD PIETREM W OBRĘBIE KLATKI SCHODOWEJ
- WYKONANIE DODATKOWEGO BIEGU SCHODÓW PROWADZĄCEGO NA KONDYGNACJĘ PODDASZA (SCHODY METALOWE)
- WYKONANIE ŚCIANKI DZIAŁOWEJ Z DRZWIAMI EI60 W PRZESTRZENI PODDASZA WYDZIELAJĄCEJ KLATKĘ SCHODOWĄ
- ZABUDOWA URZĄDZENIA ODDYMIAJĄCEGO
- PRZEBUDOWA INSTALACJI HYDRANTOWEJ
- ZABUDOWA NOWYCH BALUSTRAD
- RENOWACJA SCHODÓW I SPOCZNIKÓW WYKONANYCH Z LASTRICO
- MALOWANIE ŚCIAN I SUFITU

KLATKA SCHODOWA - ZAKRES INWESTYCJI

- WYDZIELENIE POZAROWE KLATKI SCHODOWEJ DRZWIAMI I PRZEGRODAMI O WYMAGANEJ KLASIE ODPORNOŚCI OGNIOWEJ
- WYMIANA DRZWI DO SALI ZAJĘĆ DOSTĘPNEJ Z KLATKI SCHODOWEJ NA DRZWI O WYMAGANEJ SZEROKOŚCI I KLASIE ODPORNOŚCI OGNIOWEJ
- WYKONANIE ŚCIANKI DZIAŁOWEJ Z DRZWIAMI EWAKUACYJNYMI NA KONDYGNACJI PIĘTRA WYDZIELAJĄCEJ KLATKĘ SCHODOWĄ
- DEMONTAŻ ISTNIEJĄCYCH BALUSTRAD - NA WSZYSTKICH KONDYGNACJACH
- PRZEBUDOWA INSTALACJI C.O. - ZMIANA LOKALIZACJI GRZEJNIKA SCIENNEGO NA SPOCZNIKU
- POSZERZENIE SPOCZNIKA MIĘDZY KONDYGNACJĄ PARTERU I PIĘTRA (SKUCIE FRAGMENTÓW ŚCIAN ZAWĘZAJĄCYCH SPOCZNIK)
- ZABUDOWA URZĄDZENIA ODDYMIAJĄCEGO - WYKONANIE OTWORU W STROPIE DLA MONTAŻU KLAPY DYMOWEJ
- ZABUDOWA NOWYCH BALUSTRAD
- RENOWACJA SCHODÓW I SPOCZNIKÓW WYKONANYCH Z LASTRICO
- MALOWANIE ŚCIAN I SUFITU

KORYTARZ - ZAKRES INWESTYCJI

- WYMIANA DRZWI + WYPOSAŻENIE DRZWI OTWIERAJĄCYCH SIĘ NA KORYTARZ W SAMOZAMYKACZE
- WYMIANA WYKŁADZINY PODŁOGOWEJ NA WYKŁADZINĘ PCV W KLASIE TRUDNOPALNOŚCI
- USUNIĘCIE Z KORYTARZA MATERIAŁÓW I WYROBÓW ŁATWO ZAPALNYCH, KTÓRYCH PRODUKTY ROZKŁADU TERMICZNEGO SĄ BARDZO TOKSYCZNE LUB INTENSYWNE DYMIAĆ CZY KAPIĄCE
- ZABEZPIECZENIE DYLATACJI OBRÓBKĄ O WYMAGANEJ KLASIE ODPORNOŚCI OGNIOWEJ
- MALOWANIE ŚCIAN I SUFITU (LAMPERIA DO WYS. 1,60 m)

KUCHNIA - ZAKRES INWESTYCJI

- SKUCIE ISTNIEJĄCEJ I WYKONANIE NOWEJ POSADZKI Z PŁYTEK GRESOWYCH 60 x 60 cm WE WSZYSTKICH POMIĘSZCZENIACH ZAPLECZA KUCHENNEGO
- SKUCIE ISTNIEJĄCEJ I WYKONANIE NOWEJ CERAMICZNEJ OKŁADZINY SCIENNEJ Z PŁYTEK GRESOWYCH 60 x 30 cm - W MIEJSCU ISTNIEJĄCYCH OKŁADZIN Z PŁYTEK CERAMICZNYCH I DO WYSOKOŚCI JAK OBECNE
- WYMIANA WSZYSTKICH DRZWI W OBRĘBIE ZAPLECZA KUCHENNEGO
- ZAMKNIĘCIE DŹWIGÓW TOWAROWYCH DRZWIWKAMI O WYMAGANEJ KLASIE ODPORNOŚCI OGNIOWEJ EI60
- ZAPewnienie WYMAGANEJ KLASY ODPORNOŚCI OGNIOWEJ DLA OBUDOWY DŹWIGÓW TOWAROWYCH REI120
- MALOWANIE ŚCIAN I SUFITÓW
- WYKONANIE NOWEJ WENTYLACJI MECHANICZNEJ (WG PROJ. TECHNICZNEGO + MONTAŻ NOWEGO OKAPU KUCHENNEGO)

UWAGA: ZAKRES ROBÓT WYRÓŻNIONO GRAFICZNIE KOLOREM CZERWONYM.

	BIURO PROJEKTOWO - BUDOWLANO - INWESTYCYJNE mgr inż. Arkadiusz Forsyruk ul. Harcerska 14B, 44-330 Jastrzębie-Zdrój tel.: 500 200 052, 535 512 399		
ZAMIERZENIE INWESTYCYJNE:	BUDYNEK GMINNEGO PRZEDSZKOLA PUBLICZNEGO W ZEBRZYDOWICACH		
TYTUŁ RYSUNKU:	RZUT PIĘTRA - STAN PROJEKTOWANY		
IMIE I NAZWISKO PROJEKTANTA	mgr inż. architekt Izabela Sławińska	PODPIS PROJEKTANTA	
NR UPRAWNIEN BUDOWLANYCH	36/08/SLOKK		
IMIE I NAZWISKO PROJEKTANTA	mgr inż. Arkadiusz Forsyruk	PODPIS PROJEKTANTA	
NR UPRAWNIEN BUDOWLANYCH	SLK/0795/POOK/05		
DATA SPORZĄDZENIA	sierpień 2025 r.	NUMER PROJ: 69/2025	SKALA: 1:100
			NUMER RYS.: 2.