


Sch1 - bieg górny

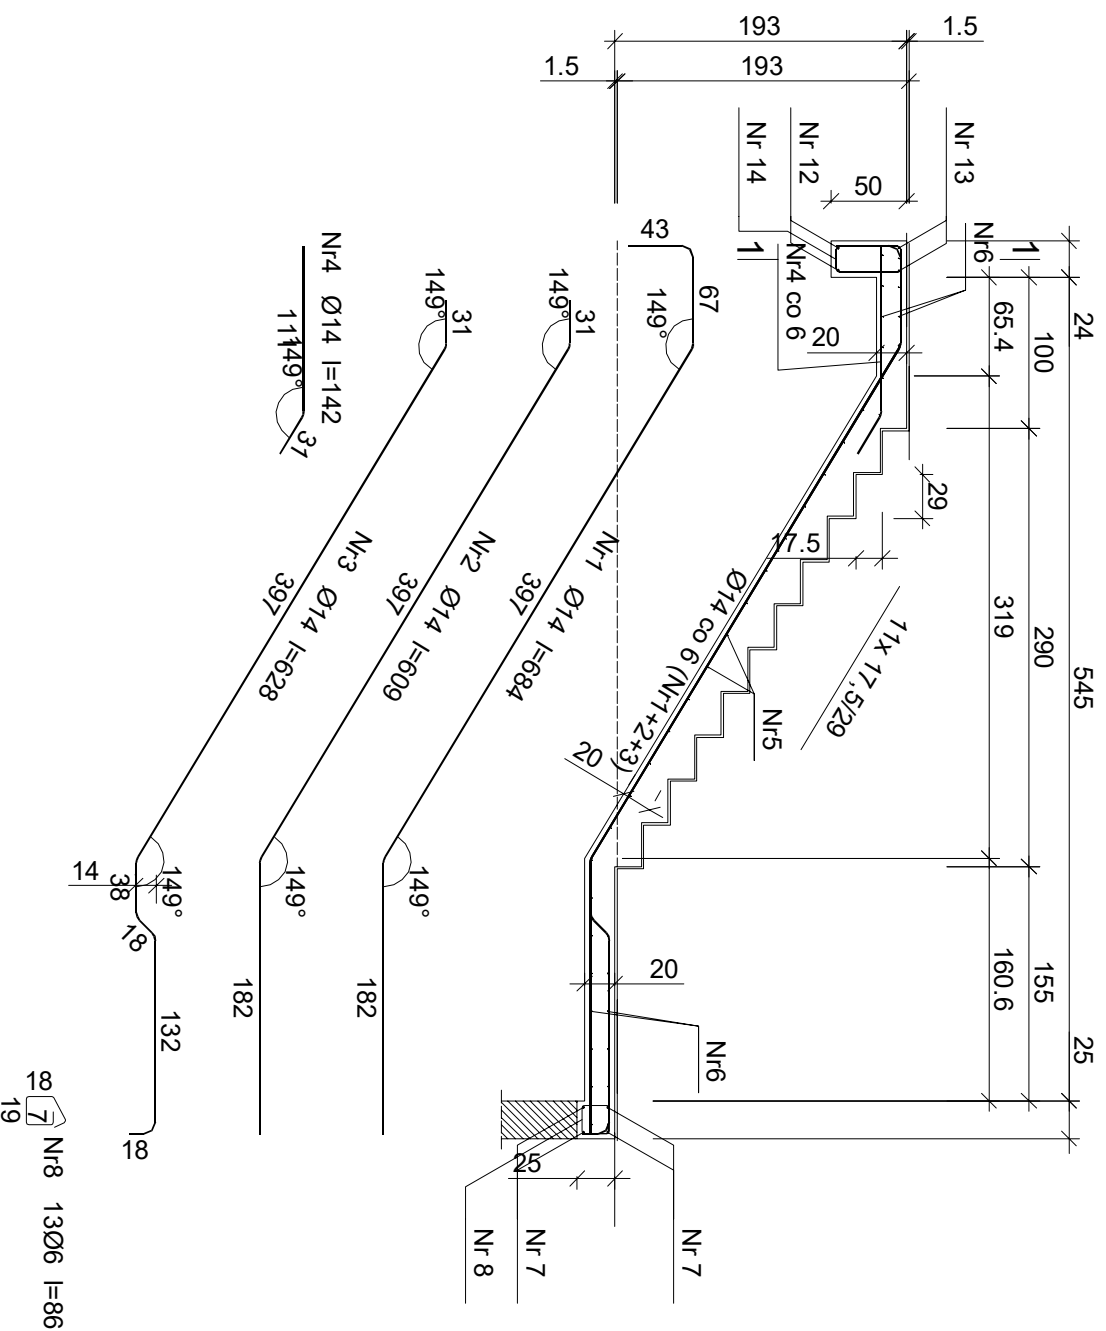


Wykaz zbrojenia

Nr pręta	Średnica [mm]	Długość [cm]	Liczba [szt.]	Długość całkowita [m]		
				Ø6	Ø12	Ø14
Sch1 - bieg górny						
1	14	684	8			54,72
2	14	609	8			48,72
3	14	628	8			50,24
4	14	142	24			34,08
5	6	142	15			21,30
6	6	301	24			72,24
Podparcie spocznika dolnego						
7	12	284	4			11,36
8	6	86	13			11,18
Długość całkowita wg średnic						
						104,8
						11,4
						187,8
Masa 1mb pręta						0,222
Masa prętów wg średnic						0,888
Masa prętów wg gatunków stali						23,3
Masa prętów wg gatunków stali						10,1
Masa prętów wg gatunków stali						260,3
Masa całkowita						261

UWAGA: Długość pręta jest długością obliczoną na podstawie wymiarów w osi pręta (metoda B wg PN-EN ISO 3766:2006)

Sch1 - bieg dolny

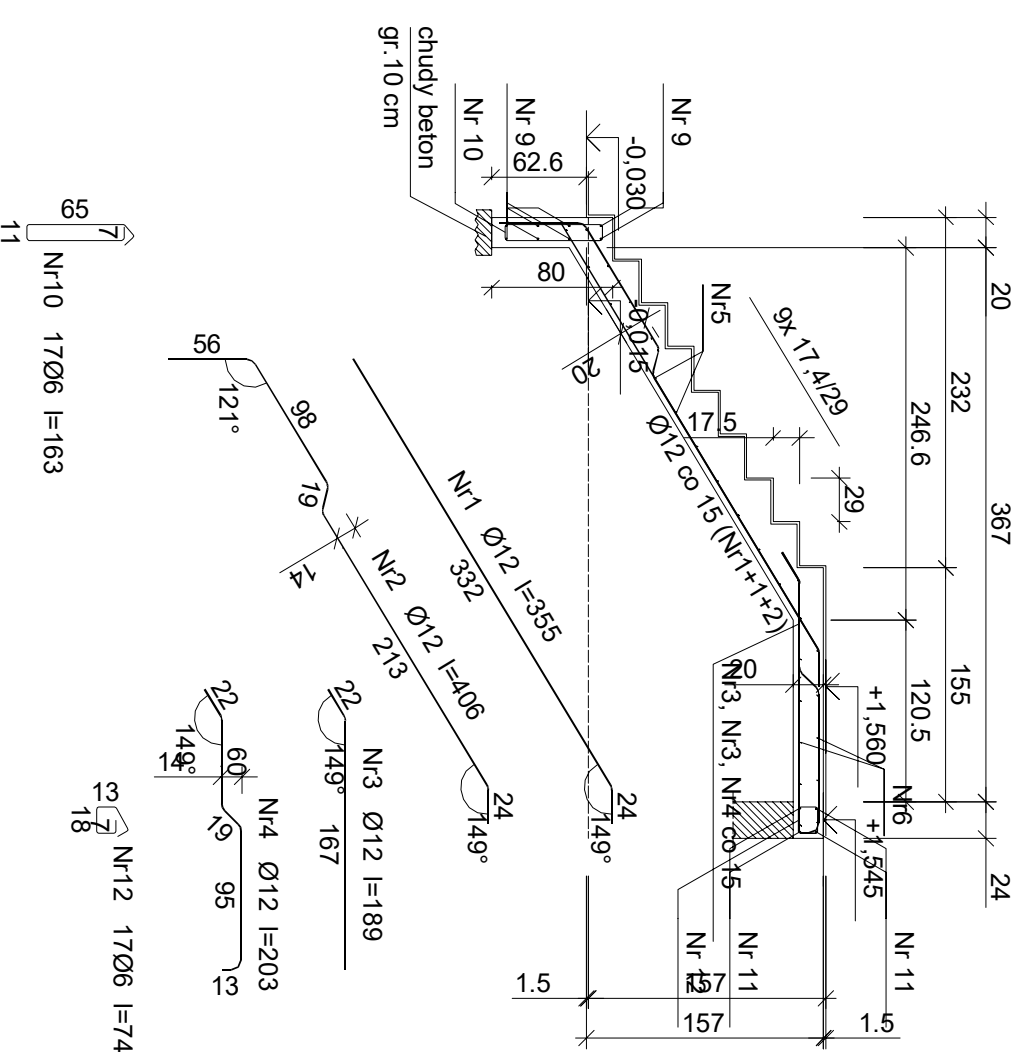


Wykaz zbrojenia

Nr pręta	Średnica [mm]	Długość [cm]	Liczba [szt.]	Długość całkowita [m]		
				Ø6	Ø12	Ø14
Sch1 - bieg dolny						
1	12	355	7			24,85
2	12	406	3			12,18
3	12	189	7			13,23
4	12	203	3			6,09
5	6	142	15			21,30
6	6	311	12			37,32
Dolne podparcie biegu						
9	12	330	8			26,40
10	6	163	17			27,71
Podparcie spocznika górnego						
11	12	293	4			11,72
12	6	74	17			12,58
Długość całkowita wg średnic						99,0
Masa 1mb pręta						0,222
Masa prętów wg średnic						0,888
Masa prętów wg gatunków stali						22,0
Masa prętów wg gatunków stali						83,9
Masa całkowita						105,9

UWAGA: Długość pręta jest długością obliczoną na podstawie wymiarów w osi pręta (metoda B wg PN-EN ISO 3766:2006)

Beton C25/30 (B30)
Stal B500SP
Otulina $c_{nom} = 30$ mm

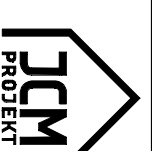

BIURO PROJEKTOWE, NADZOROWANIE INWESTYCJI
JCM Projekt Jacek Matuszak
ul. Berdyuchowska 16, 62-100 Wągrowiec
tel: 502 956 559
www.jcmprojekt.pl

NAZWA Budowa hali (sali) sportowej wraz z pomieszczeniami socjalnymi przy Szkole Podstawowej nr 2 w Wągrowcu wraz z infrastrukturą towarzyszącą

ADRES Wągrowiec, obręb 001 Wągrowiec, jednostka ew. Wągrowiec, działka nr 1890/4, 1889/2, 1888/6, 1885/5, 1889/1, 1890/3, 1892/3, 1892/4

INWESTOR Gmina Miejska Wągrowiec

ADRES Ul. Kościuszki 15a, 62-100 Wągrowiec

PRZEDMIOT schody

PW SKALA: 1:50 RYS. NR K 19 DATA: 10.2023

PROJEKTANCI konstrukcja: Dariusz Łoś
WK/P/0225/P/00K/08
Jacek Matuszak
KRZYSZTOF TCHOŹRZEWSKI
BR-8345/391/80