


Zot. ur 1

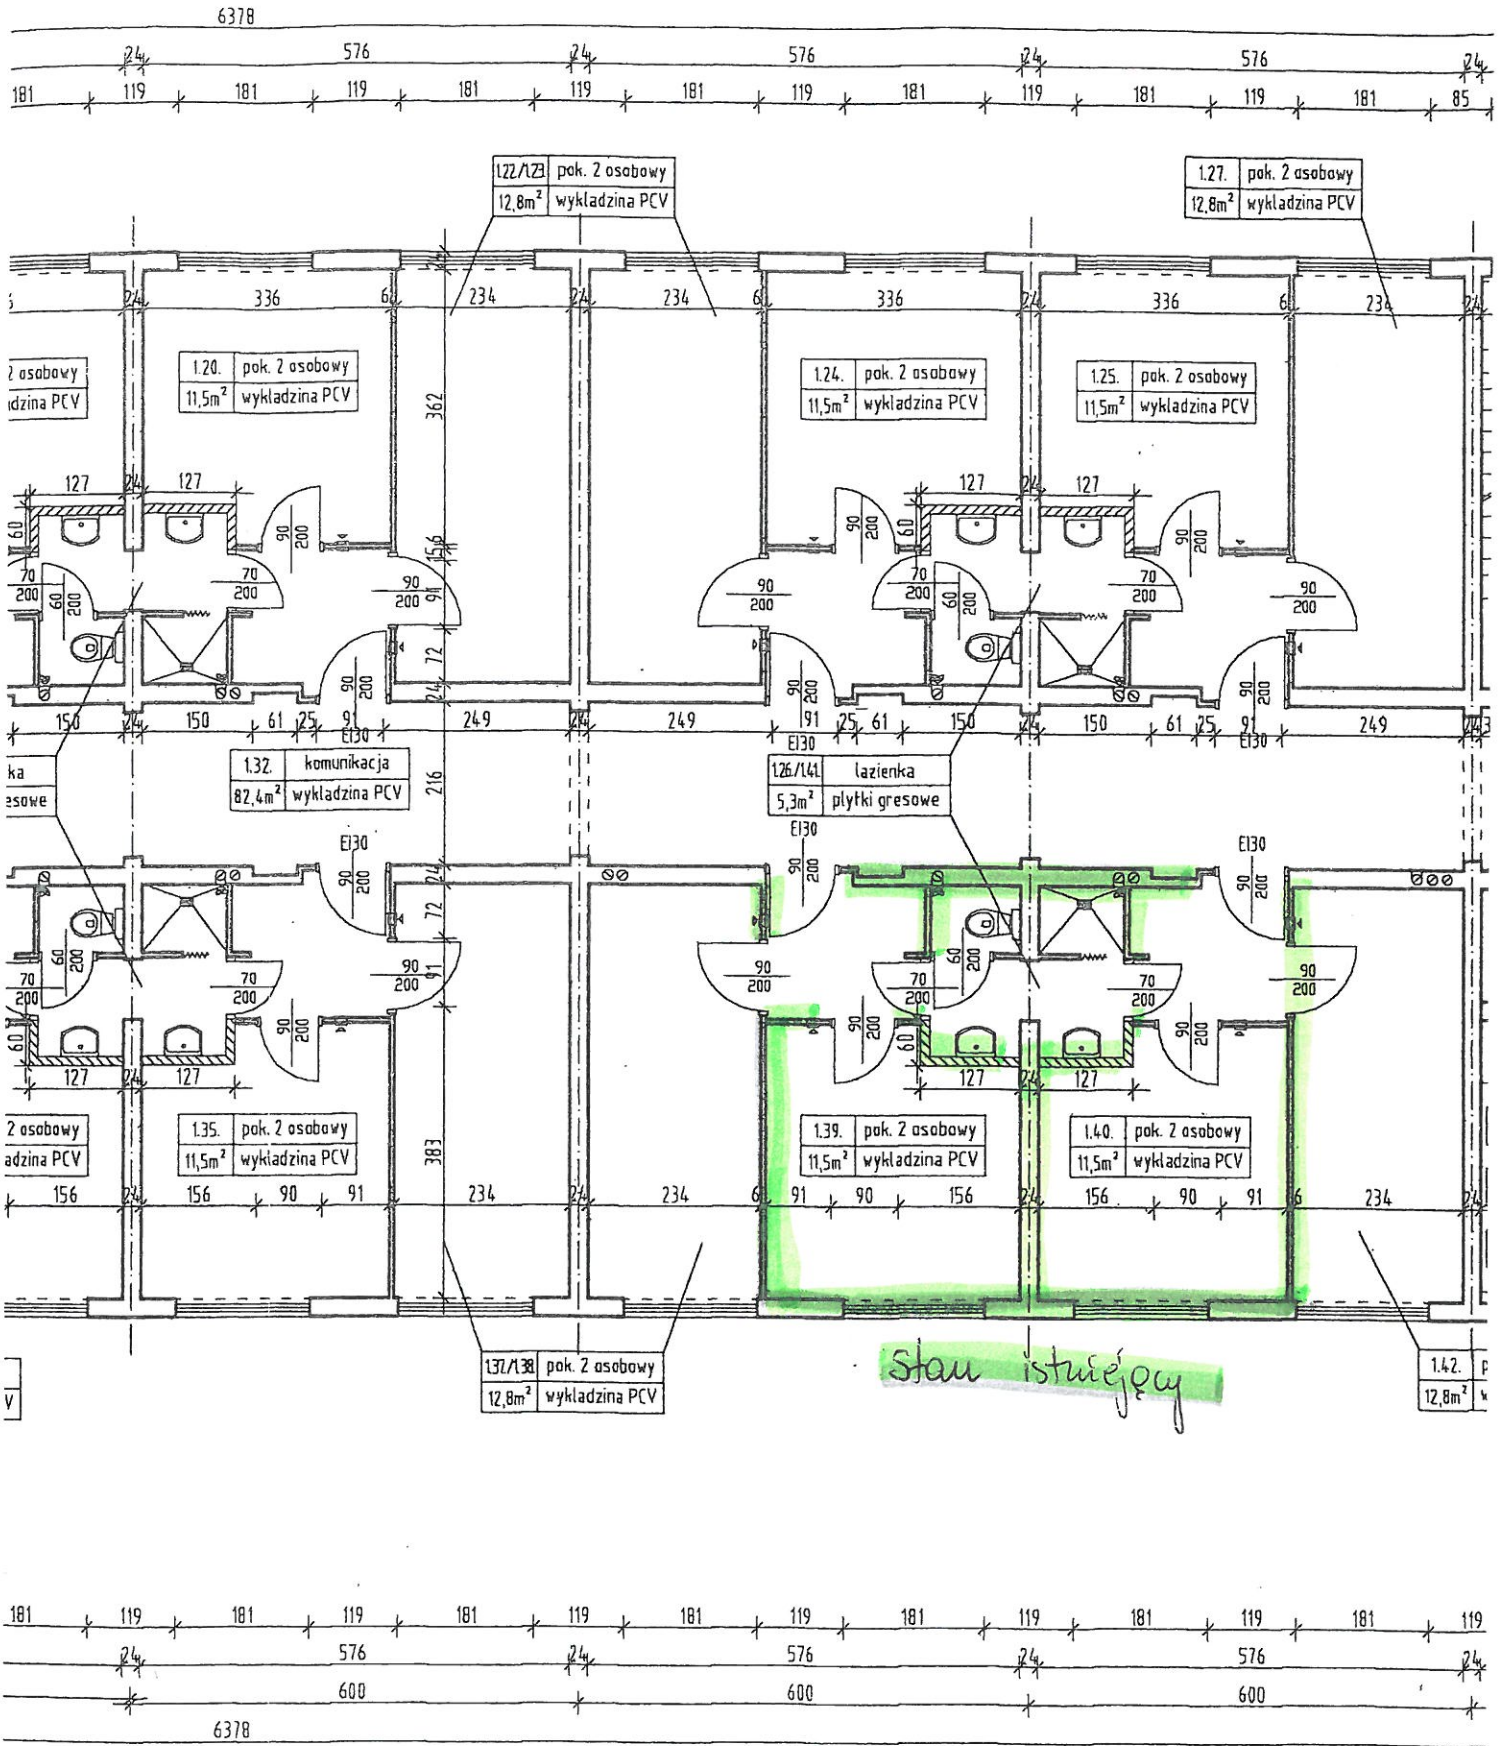

# PROJEKT PRAC REMONTOWYCH

## RZUT PARTERU - SKALA 1:100