


# PROJEKT ZAGOSPODAROWANIA DZIAŁKI DZIAŁKA 4146, 4150, OBRĘB RUDNA MAŁA

SKALA 1 : 1000

- 1 Budynek hali
- 2 Łącznik
- 3 Pole gry 28x15
- 4 Zaplecze
- 5 Miejsca postojowe/plac manewrowy
- 6 Miejsce montażu paneli fotowoltaicznych

- zakres inwestycji
- granica działki ewidencyjnej
- nowa sieć wodociągowa
- nowa sieć elektryczna
- sieć do przebudowy

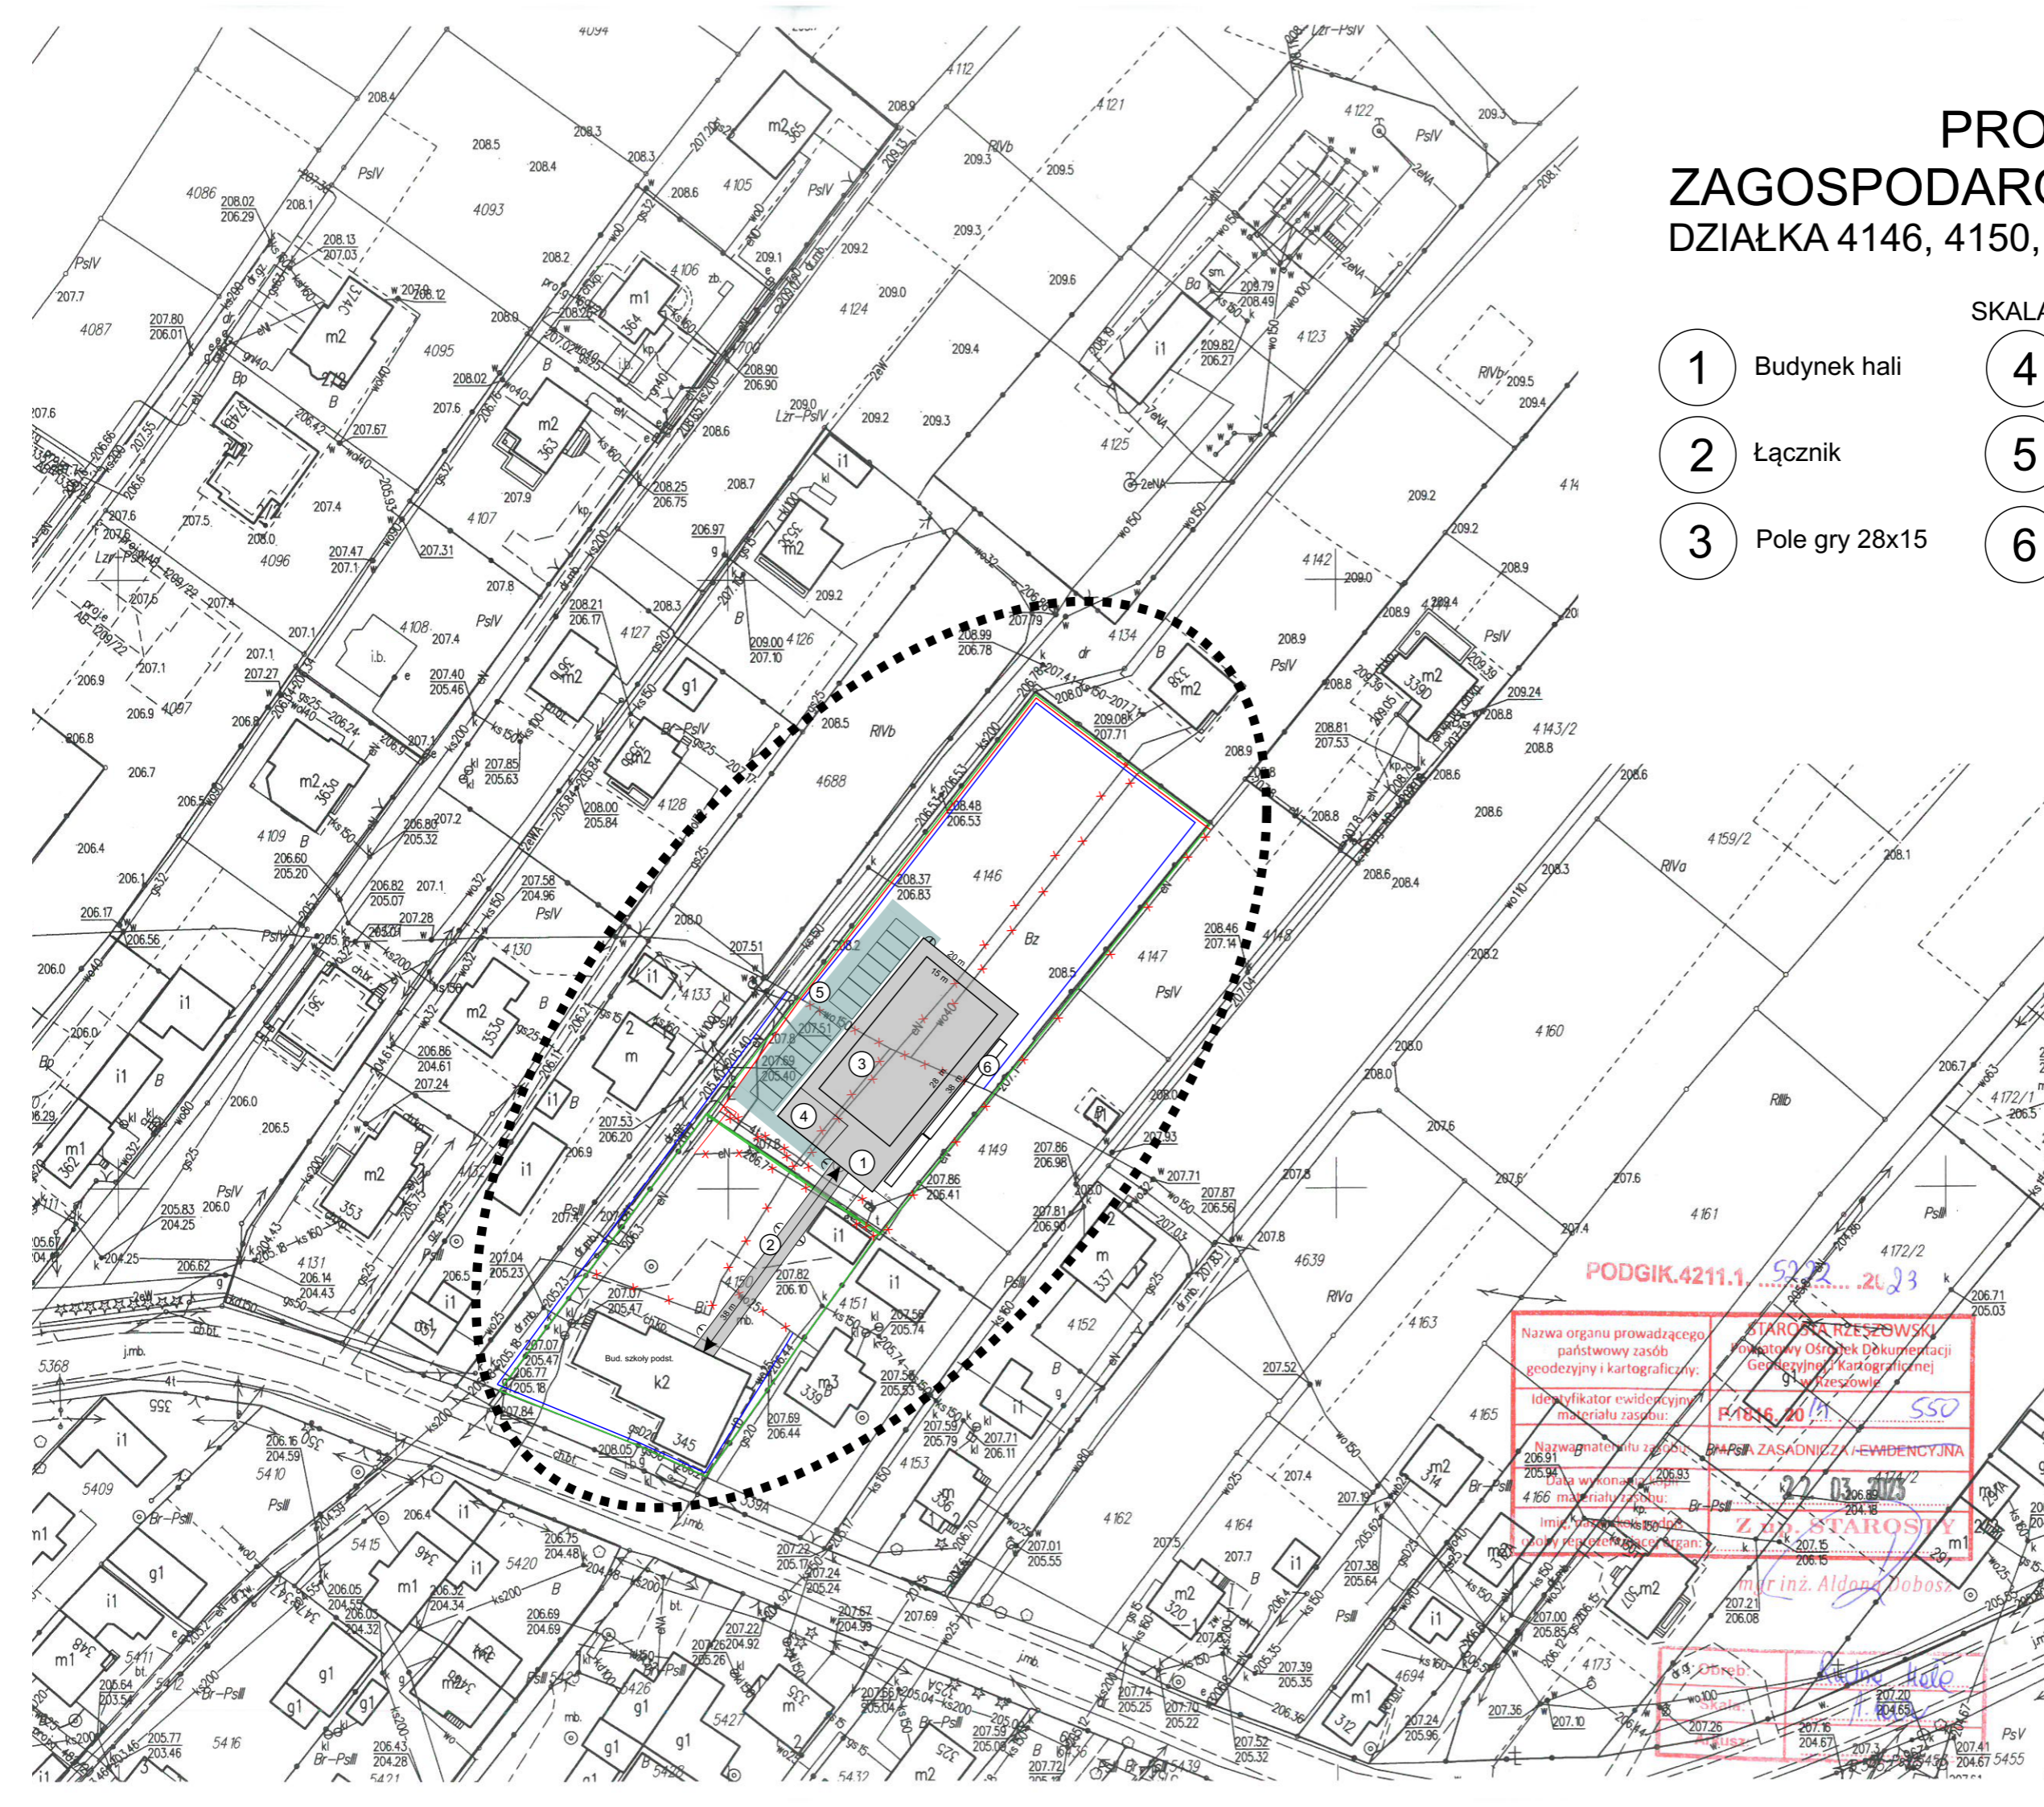

**PODGIK.4211.1... 5222... 2023**

Nazwa organu prowadzącego państwowy zasób geodezyjny i kartograficzny:	STAROSTA RZESZOWSKI Powiatowy Ośrodek Dokumentacji Geodezyjnej i Kartograficznej 9 w Rzeszowie
Identyfikator ewidencyjny materiału zasobu:	F-1816-2011-SSO
Nazwa materiału zasobu:	BPA Psil ZASADNICZA I EWIDENCYJNA
Data wykonania:	22.03.2023
4166 materiału zasobu:	Br-Psil
Imię i nazwisko podpisywającego:	Z. P. STAROSIŁY
Imię i nazwisko podpisującego:	inż. Aldona Dobosz

Nazwa zamierzenia: BUDOWA PRZYSZKOLNEJ HALI SPORTOWEJ W RUDNEJ MAŁEJ WRAZ Z ŁĄCZNIKIEM I ZAGOSPODAROWANIEM TERENU		
Nazwa obiektu: BUDYNEK SZKOŁY PODSTAWOWEJ RUDNA MAŁA - PRZYSZKOLNA HALA SPORTOWA W RUDNEJ MAŁEJ	skala: 1:1000	03.2023
Tytuł rysunku: PROJEKT ZAGOSPODAROWANIA TERENU		