


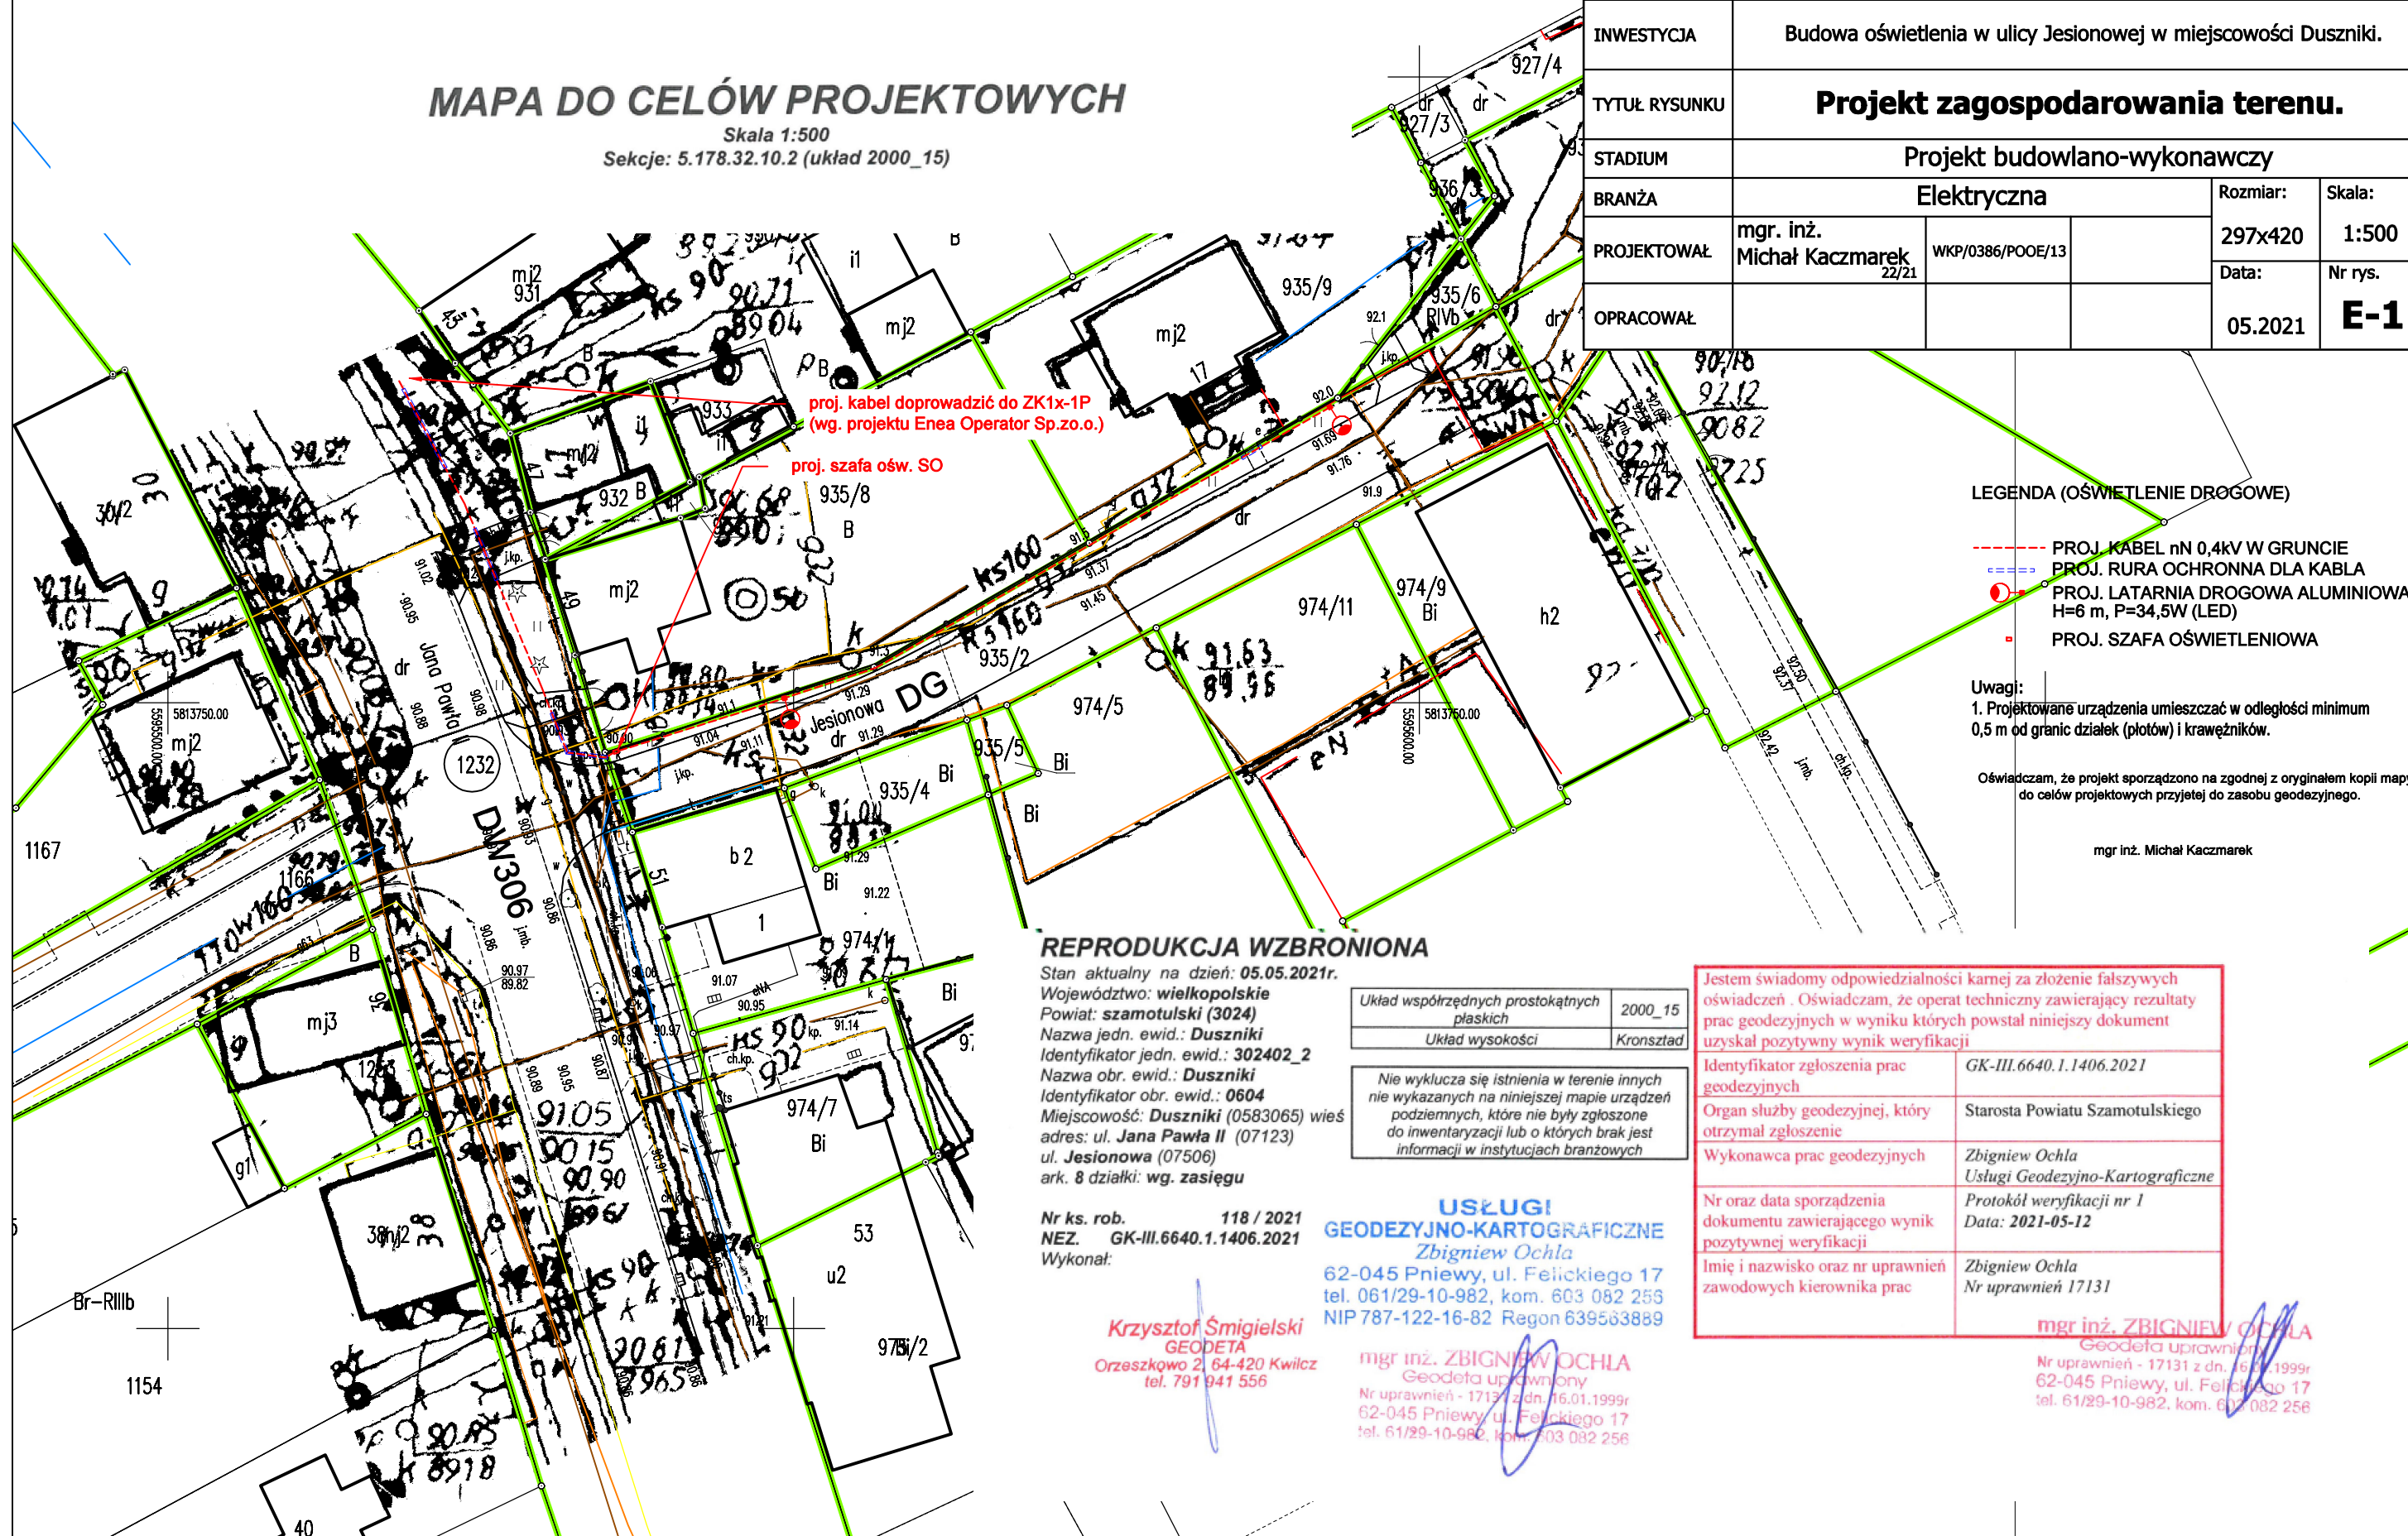
**ENEO
PROJEKT**

ENEO PROJEKT MICHAŁ KACZMAREK
UL. LETNISKOWA 28 , 62-090 CEREKWICA
NIP: 777-280-45-87 REGON: 361475605
TEL. 605 606 294 EMAIL: ENEOPROJEKT@GMAIL.COM
WWW.ENEO-PROJEKT.PL

INWESTOR	Gmina Duszniki ul. Sportowa 1, 64-550 Duszniki				
INWESTYCJA	Budowa oświetlenia w ulicy Jesionowej w miejscowości Duszniki.				
TYTUŁ RYSUNKU	Projekt zagospodarowania terenu.				
STADIUM	Projekt budowlano-wykonawczy				
BRANŻA	Elektryczna			Rozmiar:	Skala:
PROJEKTOWAŁ	mgr. inż. Michał Kaczmarek 22/21	WKP/0386/POOE/13		297x420	1:500
OPRACOWAŁ				Data: 05.2021	Nr rys. E-1

MAPA DO CELÓW PROJEKTOWYCH

Skala 1:500
Sekcje: 5.178.32.10.2 (układ 2000_15)



LEGENDA (OŚWIETLENIE DROGOWE)

- PROJ. KABEL nN 0,4kV W GRUNCIE
- PROJ. RURA OCHRONNA DLA KABLA
- PROJ. LATARNIA DROGOWA ALUMINIOWA H=6 m, P=34,5W (LED)
- PROJ. SZAFKA OŚWIETLENIOWA

Uwagi:

1. Projektowane urządzenia umieszczać w odległości minimum 0,5 m od granic działek (plotów) i krawężników.

Oświadczam, że projekt sporządzono na zgodnej z oryginałem kopii mapy do celów projektowych przyjętej do zasobu geodezyjnego.

mgr inż. Michał Kaczmarek

REPRODUKCYJA WZBRONIONA

Stan aktualny na dzień: 05.05.2021r.
Województwo: wielkopolskie
Powiat: szamotulski (3024)
Nazwa jedn. ewid.: Duszniki
Identyfikator jedn. ewid.: 302402_2
Nazwa obr. ewid.: Duszniki
Identyfikator obr. ewid.: 0604
Miejscowość: Duszniki (0583065) wieś
adres: ul. Jana Pawła II (07123)
ul. Jesionowa (07506)
ark. 8 działki: wg. zasięgu

Nr ks. rob. 118 / 2021
NEZ. GK-III.6640.1.1406.2021
Wykonał:

Krzysztof Śmigielski
GEODETA
Orzeszkowo 2, 64-420 Kwilcz
tel. 791 941 556

Układ współrzędnych prostokątnych płaskich	2000_15
Układ wysokości	Kronsztadt

Nie wyklucza się istnienia w terenie innych nie wykazanych na niniejszej mapie urządzeń podziemnych, które nie były zgłoszone do inwentaryzacji lub o których brak jest informacji w instytucjach branżowych

**USŁUGI
GEODEZYJNO-KARTOGRAFICZNE**
Zbigniew Ochla
62-045 Pniewy, ul. Felickiego 17
tel. 61/29-10-982, kom. 603 082 255
NIP 787-122-16-82 Regon 639563889

mgr inż. ZBIGNIEW OCHLA
Geodeta uprawniony
Nr uprawnień - 17131 z dn. 16.01.1999r
62-045 Pniewy, ul. Felickiego 17
tel. 61/29-10-982, kom. 603 082 256

Jestem świadomy odpowiedzialności karnej za złożenie fałszywych oświadczeń. Oświadczam, że operat techniczny zawierający rezultaty prac geodezyjnych w wyniku których powstał niniejszy dokument uzyskał pozytywny wynik weryfikacji

Identyfikator zgłoszenia prac geodezyjnych	GK-III.6640.1.1406.2021
Organ służby geodezyjnej, który otrzymał zgłoszenie	Starosta Powiatu Szamotulskiego
Wykonawca prac geodezyjnych	Zbigniew Ochla Usługi Geodezyjno-Kartograficzne
Nr oraz data sporządzenia dokumentu zawierającego wynik pozytywnej weryfikacji	Protokół weryfikacji nr 1 Data: 2021-05-12
Imię i nazwisko oraz nr uprawnień zawodowych kierownika prac	Zbigniew Ochla Nr uprawnień 17131

mgr inż. ZBIGNIEW OCHLA
Geodeta uprawniony
Nr uprawnień - 17131 z dn. 16.01.1999r
62-045 Pniewy, ul. Felickiego 17
tel. 61/29-10-982, kom. 603 082 256