

Rzut fundamentów


skala 1:100



Zestawienie stali zbrojeniowej



NR	Ø (mm)	Ilość (szt.)	Długość (m.)	Długość	
				A-I	A-II
				Ø6	#12
Ława fundamentowa					
1	#12	4	72,97		292
2	Ø6	292	1,36	397	
Długość w/g		Ø (m)	397	292	
Ciężar jednost.		(daN/m)	0,222	0,888	
Ciężar w/g		Ø (daN)	88,13	259,30	
Ciężar ogółem		(daN)		347,43	

Wszystkie rysunki należy rozpatrywać razem z pozostałymi branżami

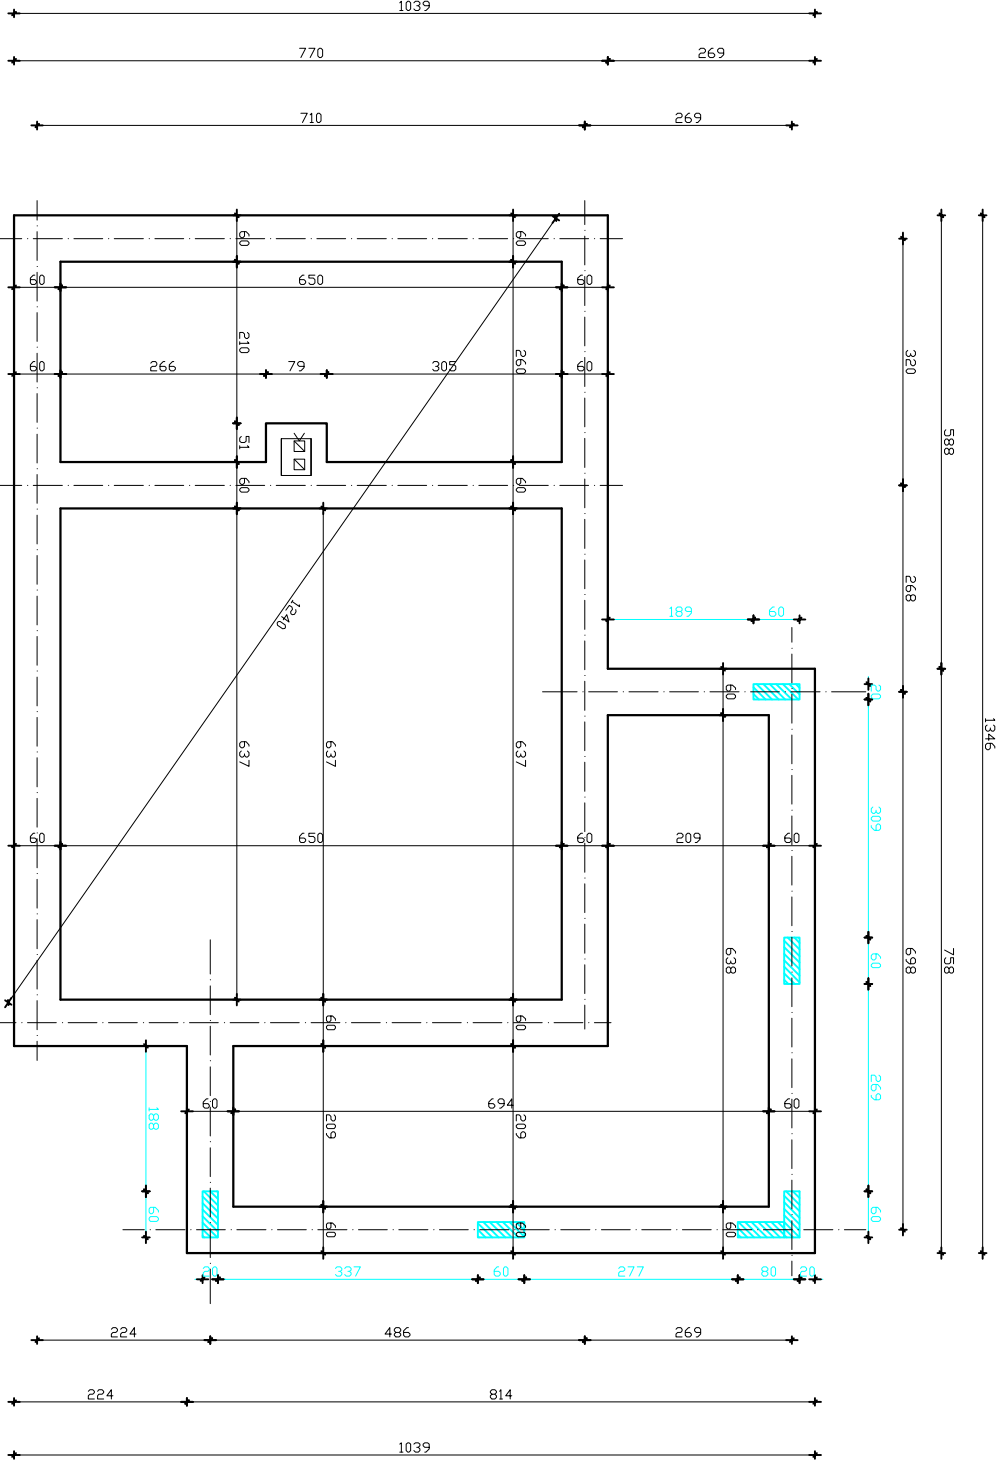

Szczegół ławy fundamentowej

skala 1:25

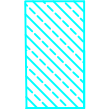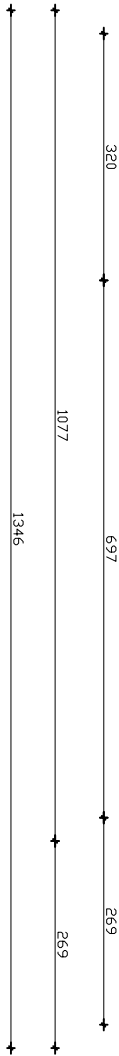

Rdzeń żelbetowy 20x60cm zbrojony 6Ø12 kotwiony u spodu w fundamencie SZT.6

UWAGI:

- 1) RZĘDNE FUNDAMENTÓW JEDNAKOWE DLA CAŁEGO BUDYNKU.
- 2) RZĘDNE FUNDAMENTÓW ŚCIAN WEWNĘTRZNYCH I.W.
- 3) ŁAWY FUNDAMENTOWE ŻELBETOWE O WYSOKOŚCI 40 cm., ZBROJONE
- 4) PRĘTAMI Ø 12mm I STRZEMIONAMI Ø 6mm, CO 25 cm.
- 5) IZOLACJA POZIOMA ŁAW-2XFOLIA GR.0,3mm
- 6) IZOLACJA PIONOWA ŚCIAN FUNDAMENTOWYCH-3X ABIZOL LUB FOLIA.
- 7) ŚCIANY FUNDAMENTOWE OCIEPLONE OD ZEWNĄTRZ STYROPIANEM ESKTRUDOWANYM LUB STYROPIANEM M20 GR. 12 cm DO POZIMU ŁAW FUNDAMENTOWYCH.

Budowa świetlicy wiejskiej

Obiekt / Temat:

Adres/Nr działki: 78-600 Górnicza gminia Wałcz dz nr 777/1 777/3

Investor: Urząd Gminy Wałcz
ul. Dąbrowskiego 8 78-600 Wałcz

Faza: PROJEKT BUDOWLANY

Jednostka Projektowa:
„INŻ-BUD PROJEKTOWANIE”
Dariusz Świąciec
78-600 Wałcz ul. Piłsudskiego 1a/1
e.miel.dariusz@wp.pl

Główny projektant: mgr inż. Damian Świąciec
Branża: Konstrukcja

Projekanci:

Konstrukcja: mgr inż. Damian Świąciec
ZAP/0026/PWOK/09

Konstrukcja sprawdzający: mgr inż. Tadeusz Świąciec
ZAP/0072/POOK/04

Rzut fundamentów

Data: 06.2020r	Skala: 1:100	Nr rys.: K1
----------------	--------------	-------------