

MAPA DO CELÓW PROJEKTOWYCH
Skala 1 : 500

046401_1 Jednostka ewidencyjna Miasto Włocławek
Obręb ewidencyjny 046401_1.0091, Włocławek KM 9/1
Działka nr 66/4, ul. Obrońców Wisły 1920 roku
Nr zgłoszenia: DGK.6640.398.2023
Mapa aktualna w zakresie oznaczonym linią przerywaną na dzień 27.05.2023r.

Układ współrzędnych prostokątnych płaskich PL-2000 / 18
Układ wysokościowy: PL-EVRF2007-NH
Układ odniesienia: PL-ETRF2000
Godło mapy: 6.183.30.06.4.2, 4
Opracował Dariusz Skurtys w dniu 30.05.2023r.
Uwaga: Przedmiotowa mapa do celów projektowych została wykonana bez
ustalenia obciążeń służebnościami gruntowymi

Nie wyklucza się istnienia w terenie innych - niż
wykazanych na niniejszej mapie - urządzeń
podziemnych, które nie były zgłoszone do
inwentaryzacji lub o których brak jest informacji
w instytucjach branżowych

Projekt usytuowania sieci uzbrojenia terenu
przedkłada do uzgodnienia inwestor.
Projekt ten powinien być sporządzony na kopii
aktualnej mapy zasadniczej z opracowanymi
geodezyjnie liniami rozgraniczającymi oraz
osiłami ulic i dróg jeżeli zostały ustalone w
miejscowym planie zagospodarowania
przestrzennego lub w decyzji o ustaleniu
warunków zabudowy i zagospodarowania
terenu.
(Rozp. M.G.P i B z dnia 02.05.2001r. Dz. U. Nr 38
poz. 455 z 2001r. oraz Rozp. M.G.O i B z dnia
21.02.1995r. Dz.U Nr 25, poz 133 z 1995r.)


Poświadczam, że niniejszy dokument został opracowany w wyniku prac geodezyjnych i kartograficznych, których rezultaty zawiera operat techniczny pozytywnie zweryfikowany. Jednocześnie informuję, że jestem świadomy odpowiedzialności karnej za złożenie fałszywego oświadczenia.	
Identyfikator zgłoszenia prac geodezyjnych	DGK.6640.398.2023
Organ służby geodezyjnej, który otrzymał zgłoszenie	PREZYDENT MIASTA WŁOCŁAWEK
Wykonawca prac geodezyjnych	USŁUGI GEODEZYJNE EOSYSTEM inż. Dariusz Skurtys 87-800 Włocławek, ul. Obwodowa 9A tel 504 784 169 54 236 97 15 REGON 910345433 NIP 888 149-56-19
Nr oraz data sporządzenia dokumentu zawierającego wynik pozytywnej weryfikacji	Protokół weryfikacji nr: 1 z dnia: 01.06.2023r
Imię i nazwisko oraz nr uprawnień zawodowych kierownika prac	GEODETA inż. Dariusz Skurtys uprawnienia zawodowe nr 16488 wydane przez Głównego Geodetę Kraju

USŁUGI GEODEZYJNE
EOSYSTEM
inż. Dariusz Skurtys
87-800 Włocławek, ul. Obwodowa 9A
tel 504 784 169 54 236 97 15
REGON 910345433 NIP 888 149-56-19

GEODETA
inż. Dariusz Skurtys
uprawnienia zawodowe nr 16488
wydane przez Głównego Geodetę Kraju

LEGENDA:

-  NIEPRZEKRACZALNA LINIA ZABUDOWY
-  GRANICA DZIAŁKI = GRANICA ODDZIAŁYWANIA
-  PROJEKTOWANY BUDYNEK
-  ISTNIEJĄCE BUDYNKI
-  POWIERZCHNIE UTWARDZONE - CHODNIKI, DROGI
-  POWIERZCHNIE UTWARDZONE - DO PRZEŁOŻENIA / WYMIANY
-  POWIERZCHNIA BIOLOGICZNIE CZYNNA
-  DRZEWIA DO USUNIĘCIA
-  PROJEKTOWANE USUNIĘCIE KOLIZJI SIECI ELEKTROENERGETYCZNEJ
-  PROJEKTOWANA ZEWNĘTRZNA INSTALACJA KANALIZACJI SANITARNEJ
-  PROJEKTOWANA ZEWNĘTRZNA INSTALACJA KANALIZACJI DESZCZOWEJ

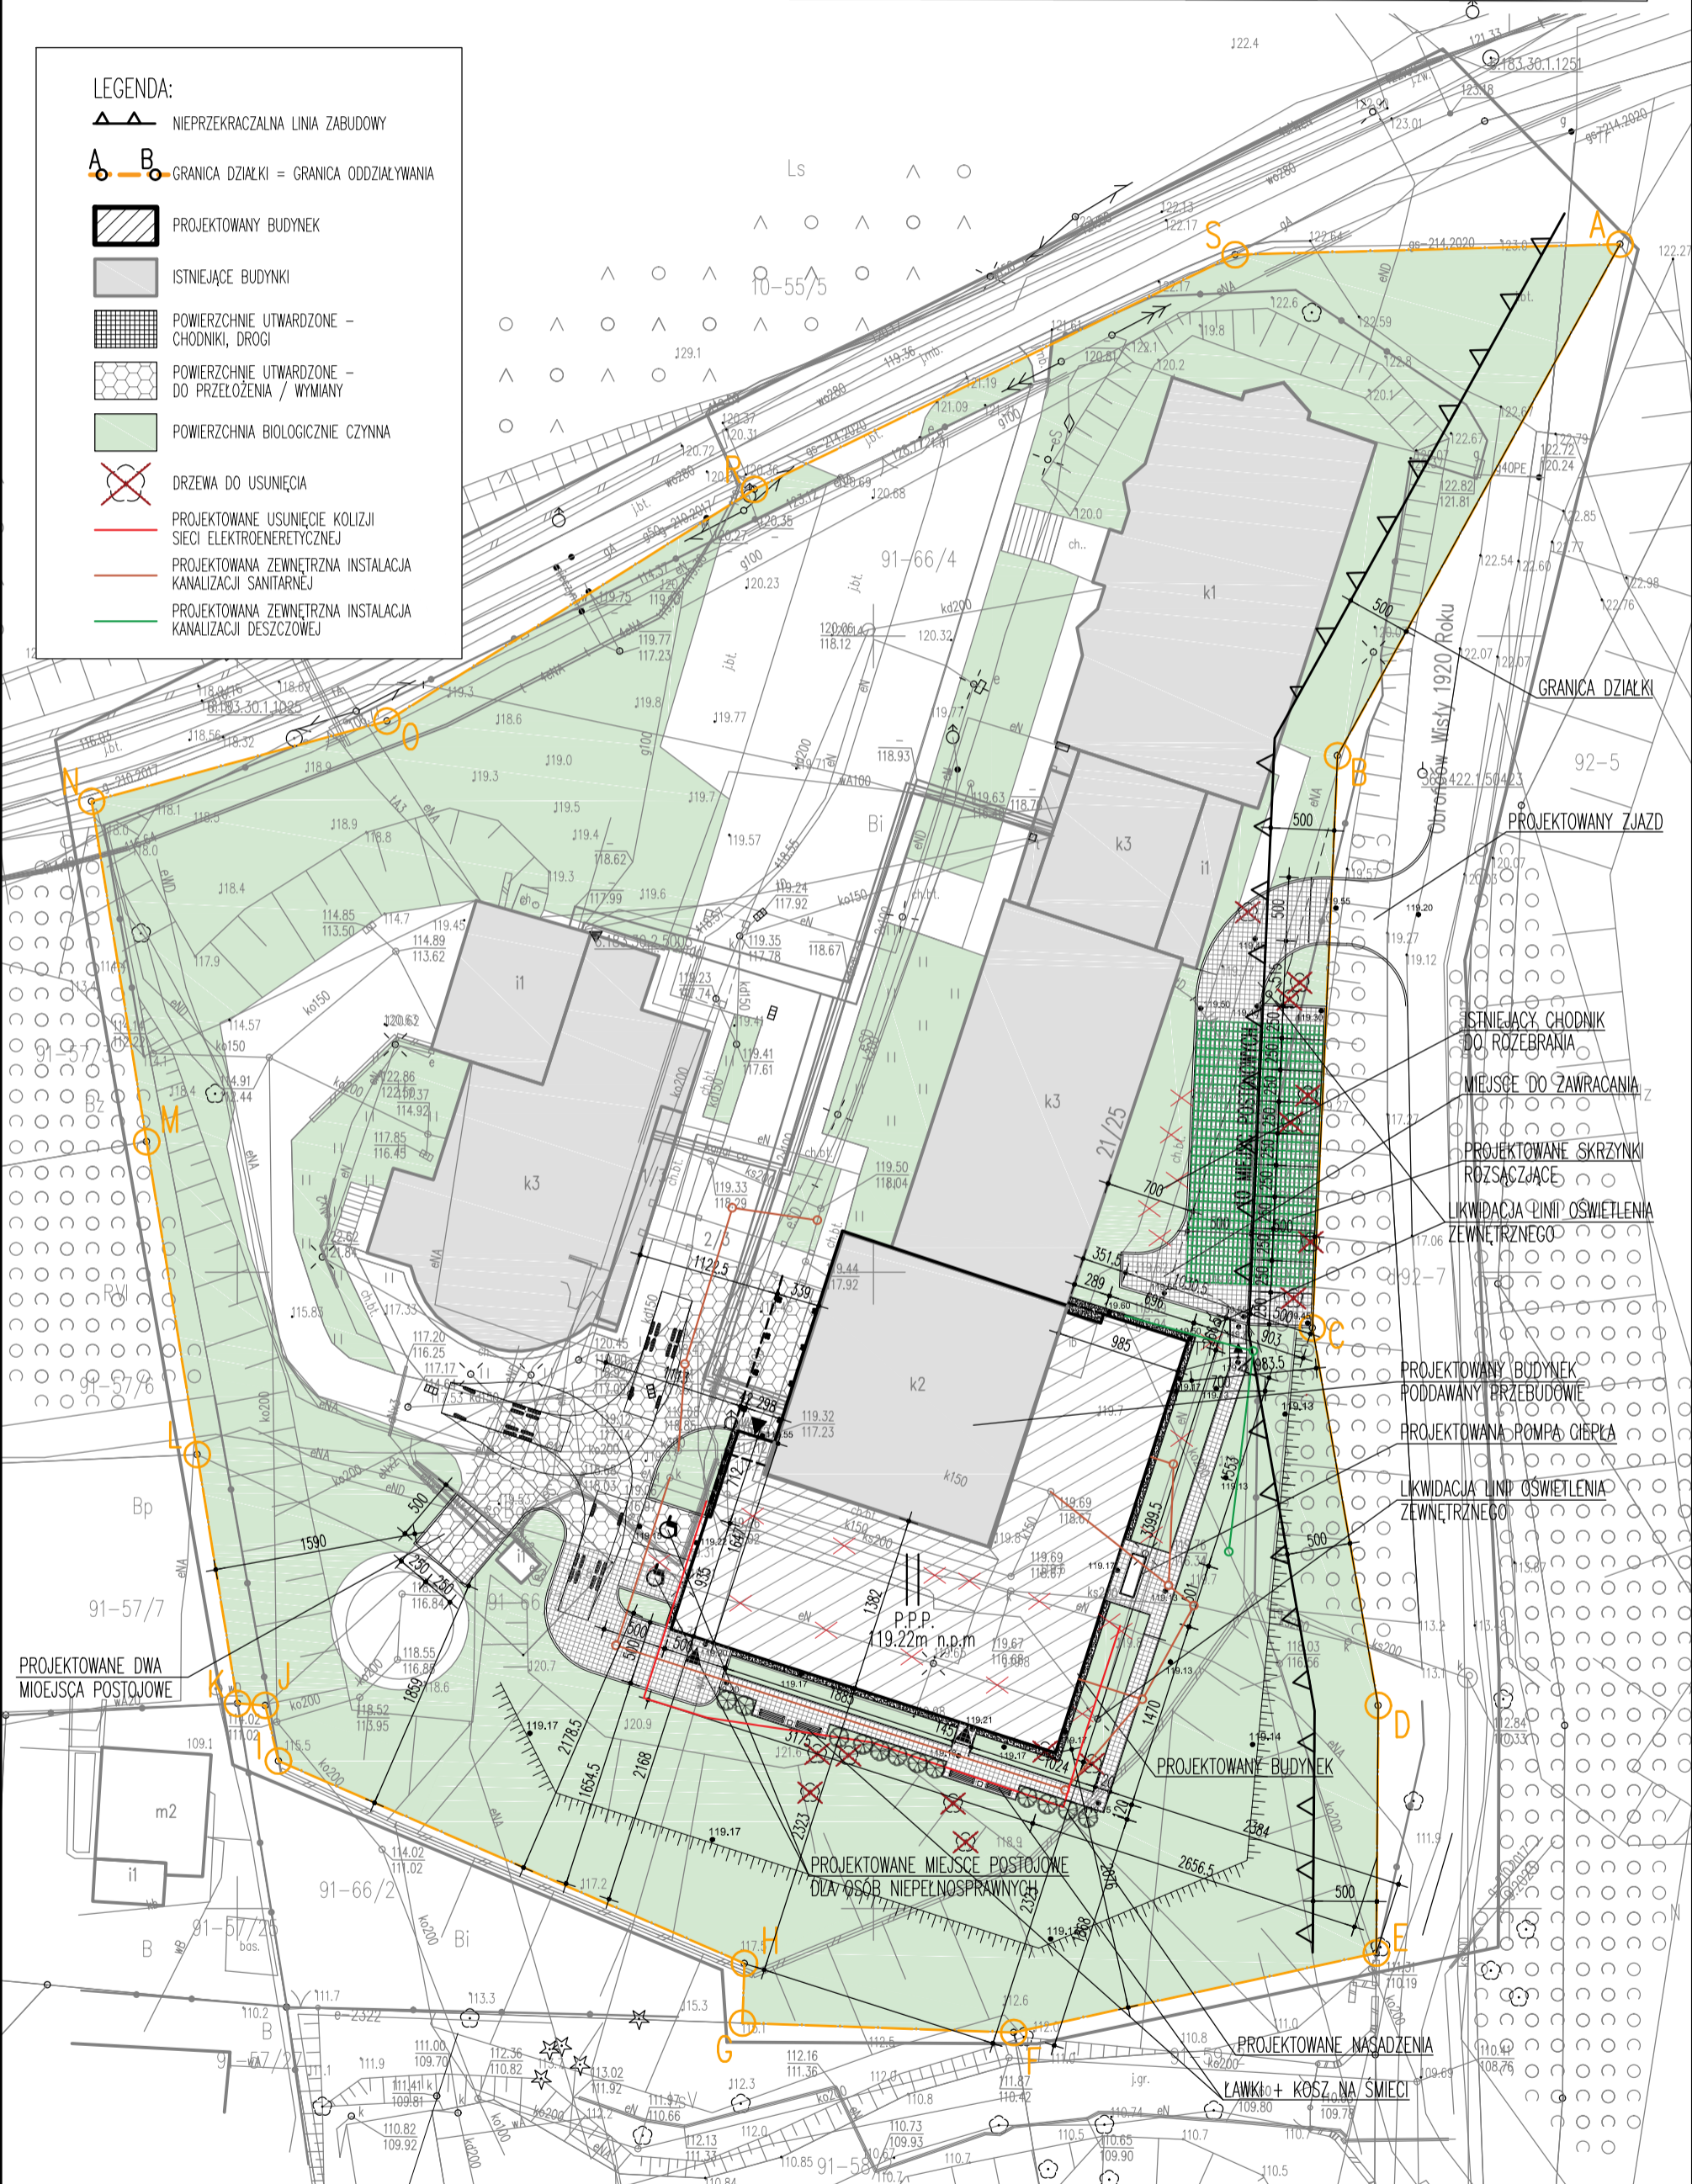

ARCHITEKTONICZNA PRACOWNIA PROJEKTOWA TOMASZ DROŹDZYŃSKI ul.Konińska 18, 61-041 Poznań, tel./fax 8708 614, 0601 87 51 57			
INWESTOR:	Państwowa Akademia Nauk Stosowanych we Włocławku, ul. 3 Maja 17, 87-800 Włocławek		
TEMAT:	Przebudowa i rozbudowa centrum symulacji medycznej Państwowej Akademii Nauk Stosowanych we Włocławku, ul. Obrońców Wisły 1920r., 87-800 Włocławek, dz. nr 66/4, 66/3 PLAN ZAGOSPODAROWANIA TERENU		
AUTOR:	mgr inż.arch. T.Drozdzyński mgr inż.arch. K.Chmielowski mgr inż. A.Borowczyk mgr inż. W.Kaplan	SPECJALNOŚĆ I NR UPRAWNIENI:	10/P/98 ARCHITEKTURA ARCHITEKTURA WKP/0244/P00S/05 ELEKTRYCZNA WKP/0385/PW0E/09
SPRAWDZAJĄCY:	mgr inż.arch. G.Buda mgr inż. A.Barna mgr inż. M.Gatniejewski	ARCHITEKTURA INSTALACYJNA ELEKTRYCZNA	166/Pw/93 WKP/0034/P00S/03 WKP/0483/PW0E/15
BRANŻA:	ARCHITEKTURA	DATA:	29.09.2023r.
REV:	00	ETAP:	PZT
SKALA:	1:500	NR RYS.:	A1