




Usługi Geodezyjne i Kartograficzne
GEORASTER
ŁĘGOWSKI JACEK

Biurowo:
ul. Kamionka 16 (Dom Rzemiosła)
87-300 Brodnica
tel./fax: (056) 49 400 36
tel. kom. 0 692 979 907
mail: georaster@interia.pl

MAPA DO CELÓW PROJEKTOWYCH

WOJEWÓDZTWO		KUJAWSKO - POMORSKIE	
POWIAT		BRODNICKI	
JEDNOSTKA EWIDENCYJNA	IDENTYFIKATOR	040207_4	
	NAZWA	JABŁONOWO POMORSKIE - MIASTO	
OBRĘB EWIDENCYJNY	IDENTYFIKATOR	040207_4.0017	
	NAZWA	JABŁONOWO	
OZNACZENIE ARKUSZA MAPY ZAS.		6.199.30.09.3.3; 14.1.2	SKALA MAPY 1:500
Nazwa układu współrzędnych	prostokątnych płaskich	2000/6	Ka. rob. wykonawczy: 298/2020
	wysokości	PL-EVRF2007-NH	Oznaczenie kancelaryjne zgłoszenia pracy geodezyjnej: GG.6640.1.2038.2020
Oznaczenie granic obszaru będącego przedmiotem aktualizacji -			
Imię i nazwisko wykonawcy:		Imię i nazwisko, nr uprawnień oraz podjęte procedury uprawnionego, który opracował mapę:	
Podjęta decyzja reprezentacyjnej wykonawcy:		Brodnica, 22.09.2020 r.	
UWAGI :			
1. W obszarze opracowania mapy nie badano obciążeń szkodliwymi ujawlnionymi w kłęgach wleczystych.			
2. Nie wyklucza się istnienia w terenie innych niż wykazanych na niniejszej mapie urządzeń podziemnych, które nie były zgłoszone do inwentaryzacji.			
3. Wykazane na niniejszej mapie granice nieruchomości zostały wyznaczone w terenie i zostały określone z wymaganą dokładnością pomiaru. Niniejsza mapa może służyć do projektowania obiektów budowlanych w odległości 4.0 m od granicy nieruchomości.			
4. W obszarze opracowania treść mapy do celów projektowych aktualna na dn. 18.09.2020 r.			
5. Treść mapy do celów projektowych w zakresie konturów użytków gruntowych i konturów klas gleboznawczych zgodna z treścią mapy ewidencyjnej			

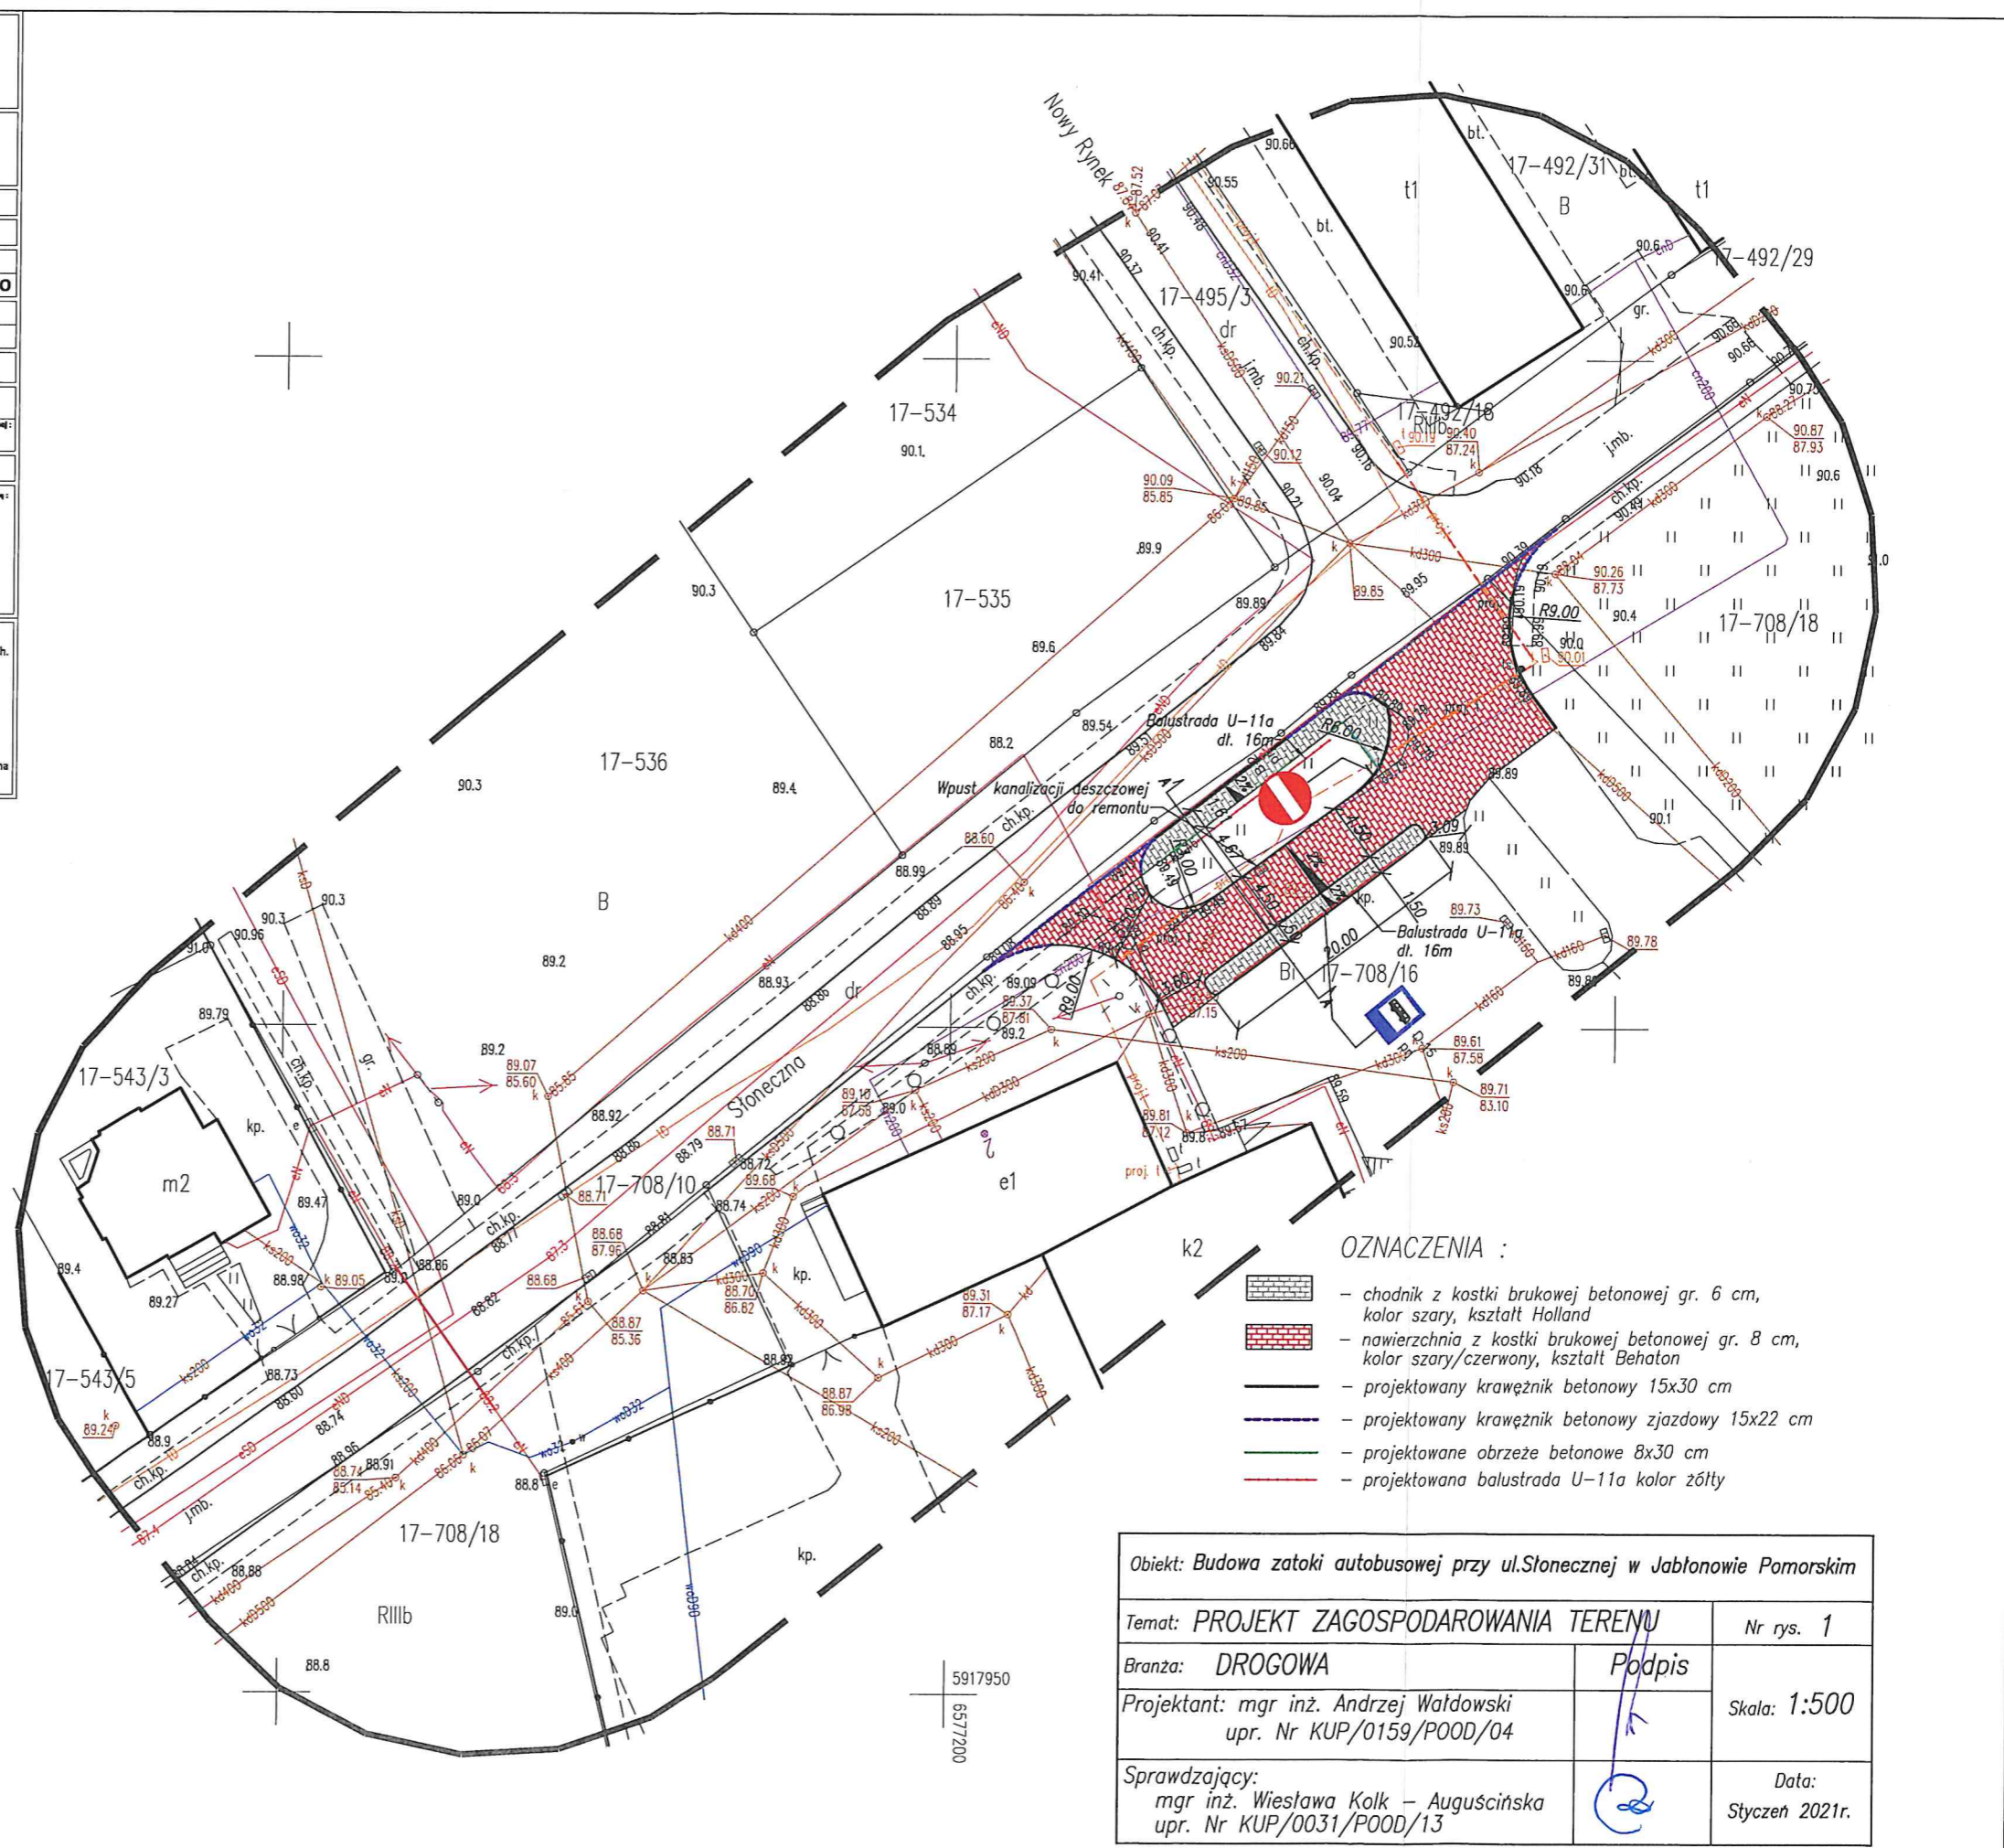

- OZNACZENIA :**
- chodnik z kostki brukowej betonowej gr. 6 cm, kolor szary, kształt Holland
 - nawierzchnia z kostki brukowej betonowej gr. 8 cm, kolor szary/czerwony, kształt Behaton
 - projektowany krawężnik betonowy 15x30 cm
 - projektowany krawężnik betonowy zjazdowy 15x22 cm
 - projektowane obrzeże betonowe 8x30 cm
 - projektowana balustrada U-11a kolor żółty

Objekt: Budowa zatoki autobusowej przy ul.Słonecznej w Jabłonowie Pomorskim	
Temat: PROJEKT ZAGOSPODAROWANIA TERENU	Nr rys. 1
Branża: DROGOWA	Podpis
Projektant: mgr inż. Andrzej Wałdowski upr. Nr KUP/0159/POOD/04	Skala: 1:500
Sprawdzający: mgr inż. Wiesława Kolk - Auguścińska upr. Nr KUP/0031/POOD/13	Data: Styczeń 2021r.