


Poświadczam się zgodność niniejszej kopii z treścią materiału państwowego zasobu geodezyjnego i kartograficznego
Organ prowadzący państwowy zasob geodezyjny i kartograficzny
Nazwa materiału zasobu
Kod identyfikacyjny
Data wykonania kopii
Imię, nazwisko i podpis osoby reprezentującej organ

25 -
mjl
Br
156/3

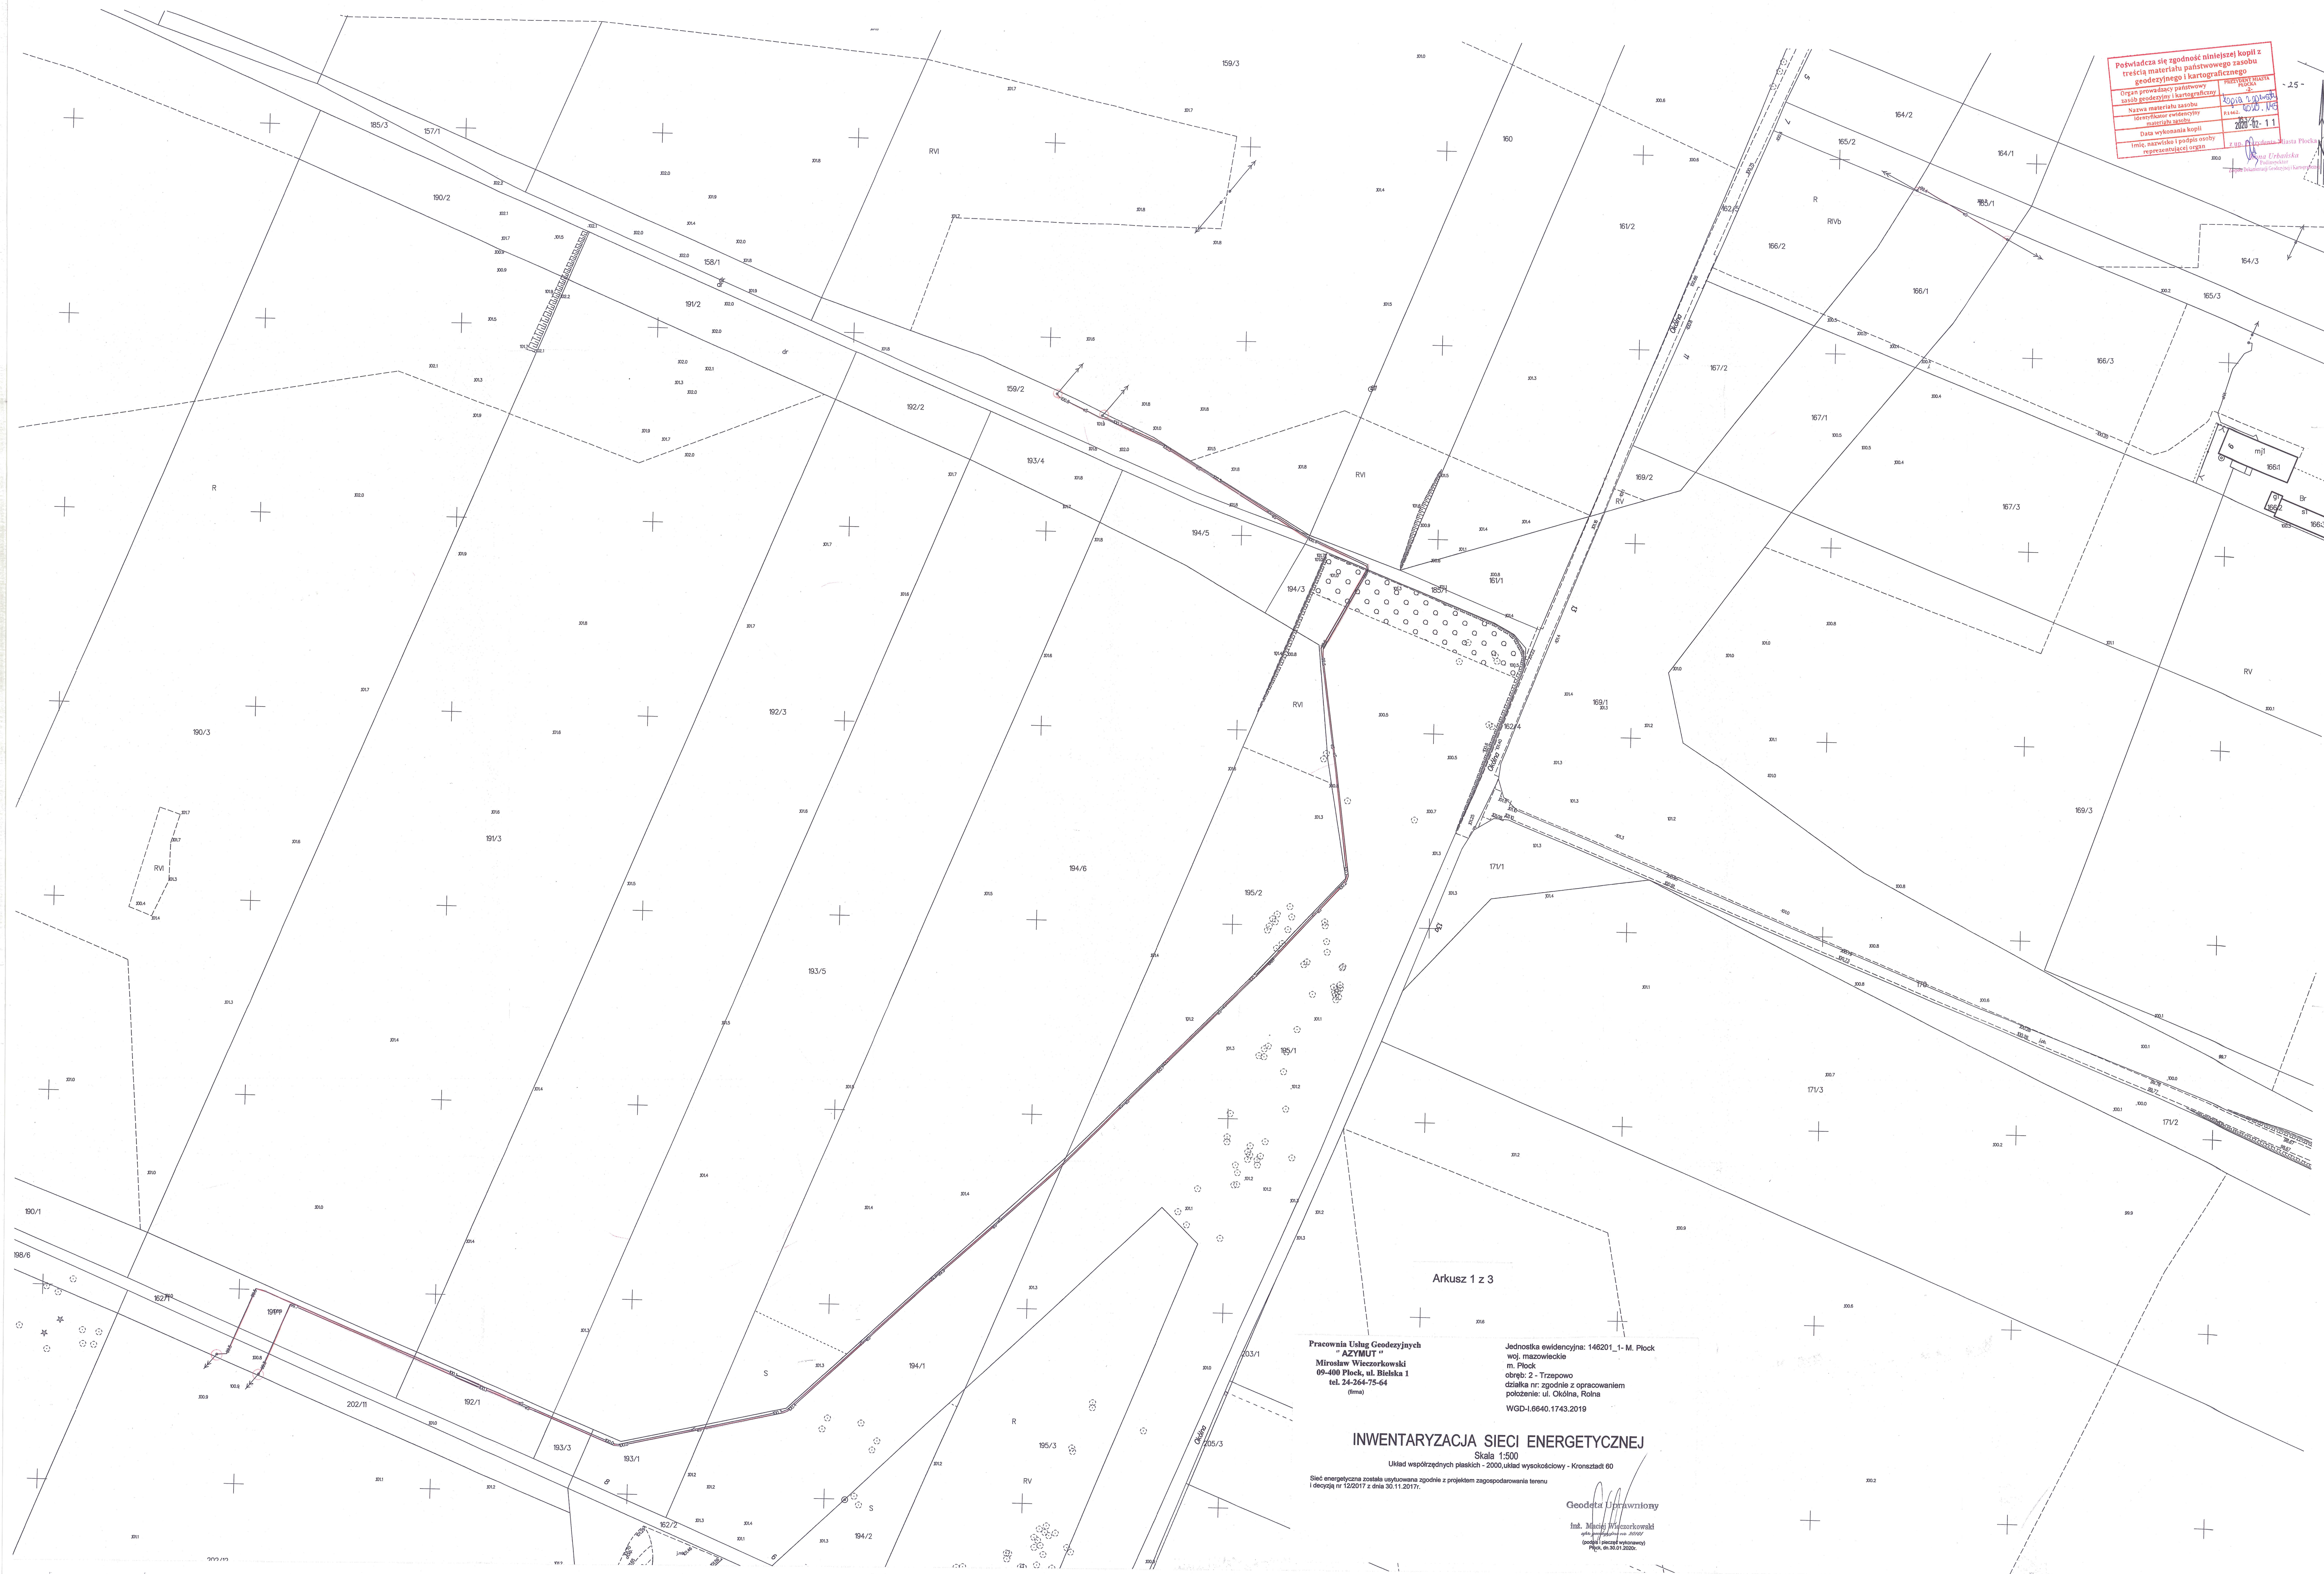

Arkusz 1 z 3


Pracownia Usług Geodezyjnych
"AZYMUT"
Miroslaw Wlasczorkowski
09-400 Plock, ul. Bielska 1
tel. 24-264-75-64
(tina)

Jednostka ewidencyjna: 146201_1-M. Plock
woj. mazowieckie
m. Plock
obwód: 2 - Trzypowo
działka nr: zgodnie z opracowaniem
położenie: ul. Okólna, Rolna
WGD-1.6640.1743.2019

INWENTARYZACJA SIECI ENERGETYCZNEJ

Skala: 1:500
Układ współrzędnych płaskich - 2000 układ wysokościowy - Kronstadt 60
Sieć energetyczna została uwytkowana zgodnie z projektem zagospodarowania terenu i decyzją nr 1220/17 z dnia 30.11.2017r.

Geodeta Uprawniony
Inż. Miroslaw Wlasczorkowski
(podpis i pieczęć zawodowa)
Plock, dn. 30.01.2020r.

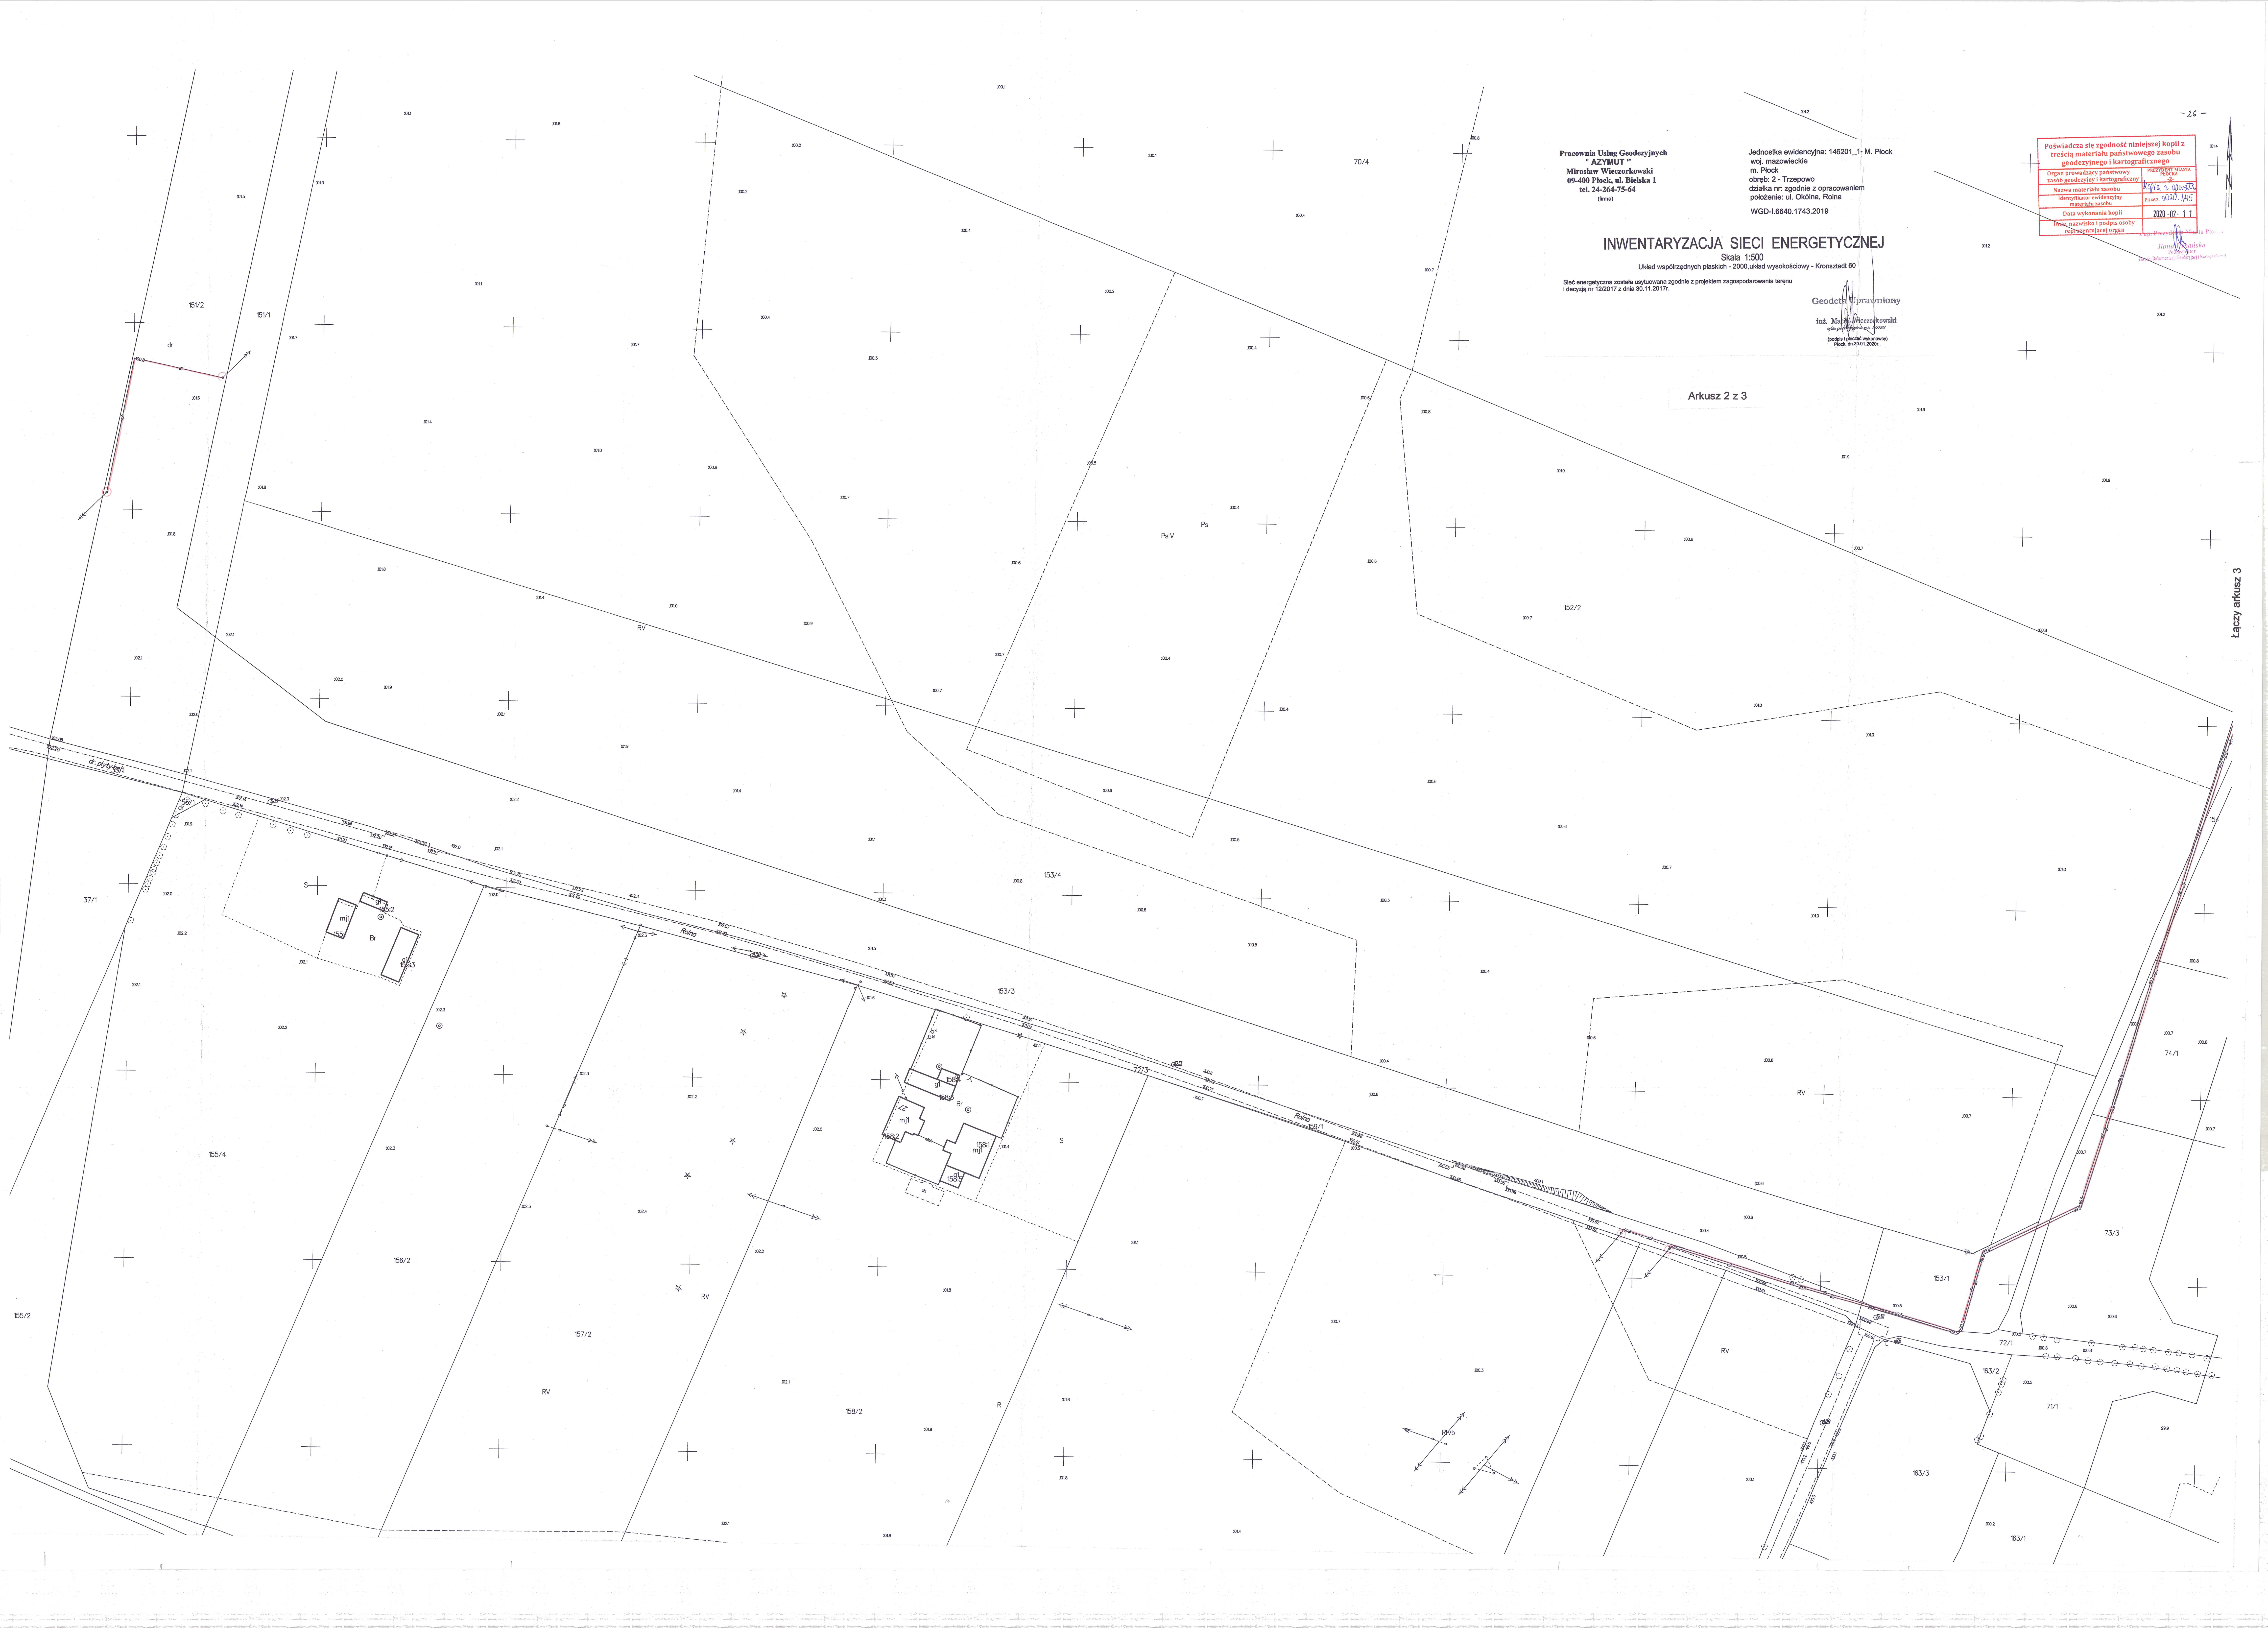

Pracownia Usług Geodezyjnych
"AZYMUT"
Miroslaw Wlaczekowski
09-400 Plock, ul. Bielska 1
tel. 24-264-75-64
(firma)

Jednostka ewidencyjna: 146201_1- M. Plock
woj. mazowieckie
m. Plock
obręb: 2 - Trzepowo
działka nr: zgodnie z opracowaniem
położenie: ul. Okólna, Roina
WGD-I.6640.1743.2019

INWENTARYZACJA SIECI ENERGETYCZNEJ

Skala 1:500

Układ współrzędnych płaskich - 2000, układ wysokościowy - Kronstadt 60

Sieć energetyczna została usytuowana zgodnie z projektem zagospodarowania terenu
i decyzją nr 12/2017 z dnia 30.11.2017r.

Geodeta Uprawniony
Inż. Miroslaw Wlaczekowski
wyk. 146201/1-2019
(podpis i pieczęć wykonawcy)
Plock, dn. 30.11.2019r.

- 26 -

Poświadczam zgodność niniejszej kopii z treścią materiału państwowego zasobu geodezyjnego i kartograficznego	
Organ prowadzący państwowy zasob geodezyjny i kartograficzny	Pracownia Usług Geodezyjnych "AZYMUT"
Nazwa materiału zasobu	Skala 1:500
Identyfikacja ewidencyjna materiału zasobu	146201_1-2019
Data wykonania kopii	2020-02-11
Inne parafki i podpisy osoby odpowiedzialnej organ	

[Podpisy i pieczęcie]

Arkusz 2 z 3

Łączy arkusz 3



Łączy arkusz 2

Pracownia Usług Geodezyjnych
" AZYMUT "
Mirosław Wieczorkowski
09-400 Płock, ul. Bielska 1
tel. 24-264-75-64
(firma)

Jednostka ewidencyjna: 146201_1- M. Płock
woj. mazowieckie
m. Płock
obręb: 2 - Trzепowo
działka nr: zgodnie z opracowaniem
położenie: ul. Okólna, Rolna
WGD-I.6640.1743.2019

INWENTARYZACJA SIECI ENERGETYCZNEJ

Skala 1:500
Układ współrzędnych płaskich - 2000, układ wysokościowy - Kronsztadt 60
Sieć energetyczna została usytuowana zgodnie z projektem zagospodarowania terenu

Geodeta/Uprawniony

inż. Maciej Wleczkowsk
zgodnie z załącznikiem nr 10/01
 (podpis, pieczęć wykonawcy)
 Płock, dn.30.01.2020r.