


KONCEPCJA ZAGOSPODAROWANIA TERENU SKALA 1:1000



NOTA DO PLANU PROJEKTYWNYCH

Plan zagospodarowania terenu jest projektem wykonanym na podstawie danych technicznych i pomiarów terenowych. Wskazuje on sposób zagospodarowania terenu, w tym: rozmieszczenie i kształt obiektów budowlanych, urządzeń inżynierskich, linii komunikacyjnych, urządzeń przyrodniczych i estetycznych. Plan ten jest integralną częścią projektu budowlanego i nie może być używany samodzielnie. Wszelkie zmiany w projekcie muszą być uzgodnione z projektantem. Projektant nie odpowiada za stan faktyczny terenu, który może różnić się od stanu, na którym oparto projekt. Wskazuje on sposób zagospodarowania terenu, w tym: rozmieszczenie i kształt obiektów budowlanych, urządzeń inżynierskich, linii komunikacyjnych, urządzeń przyrodniczych i estetycznych. Plan ten jest integralną częścią projektu budowlanego i nie może być używany samodzielnie. Wszelkie zmiany w projekcie muszą być uzgodnione z projektantem. Projektant nie odpowiada za stan faktyczny terenu, który może różnić się od stanu, na którym oparto projekt.

LEGENDA:

- pol. powierzchni biologicznej
- przygotowana powierzchnia z krawczywa
- przygotowane podłoża z krawczywa
- krawcziw. betonowy nadzwojowy
- granica pasa drogowego
- linieja wodociągowa
- linieja kanalizacyjna
- linieja elektryczna
- linieja sieć wodociągowa
- linieja kanalizacyjna

| | | | | | | | |
|----------------------------|--|--------------|--|--------|--|--------|--|
| Projektant: | | Data: | | Skala: | | Nr ps. | |
| mgr inż. Agnieszka Łabęcka | | 22.08.2022r. | | 1:1000 | | 1 | |
| Projektant: | | Data: | | Skala: | | Nr ps. | |
| mgr inż. Agnieszka Łabęcka | | 22.08.2022r. | | 1:1000 | | 1 | |

*Zobowiązanie do wykonania w 2024G
na obszarze Rybnika - Chropowicko oraz Siegniewa - Janów
Projekt zagospodarowania terenu

Powiat Nowy Sącz
ul. Władysława Skrzypkiego 23
32-100 Nowy Sącz Głęboki