


Rzut przyziemia -
instalacja elektryczna

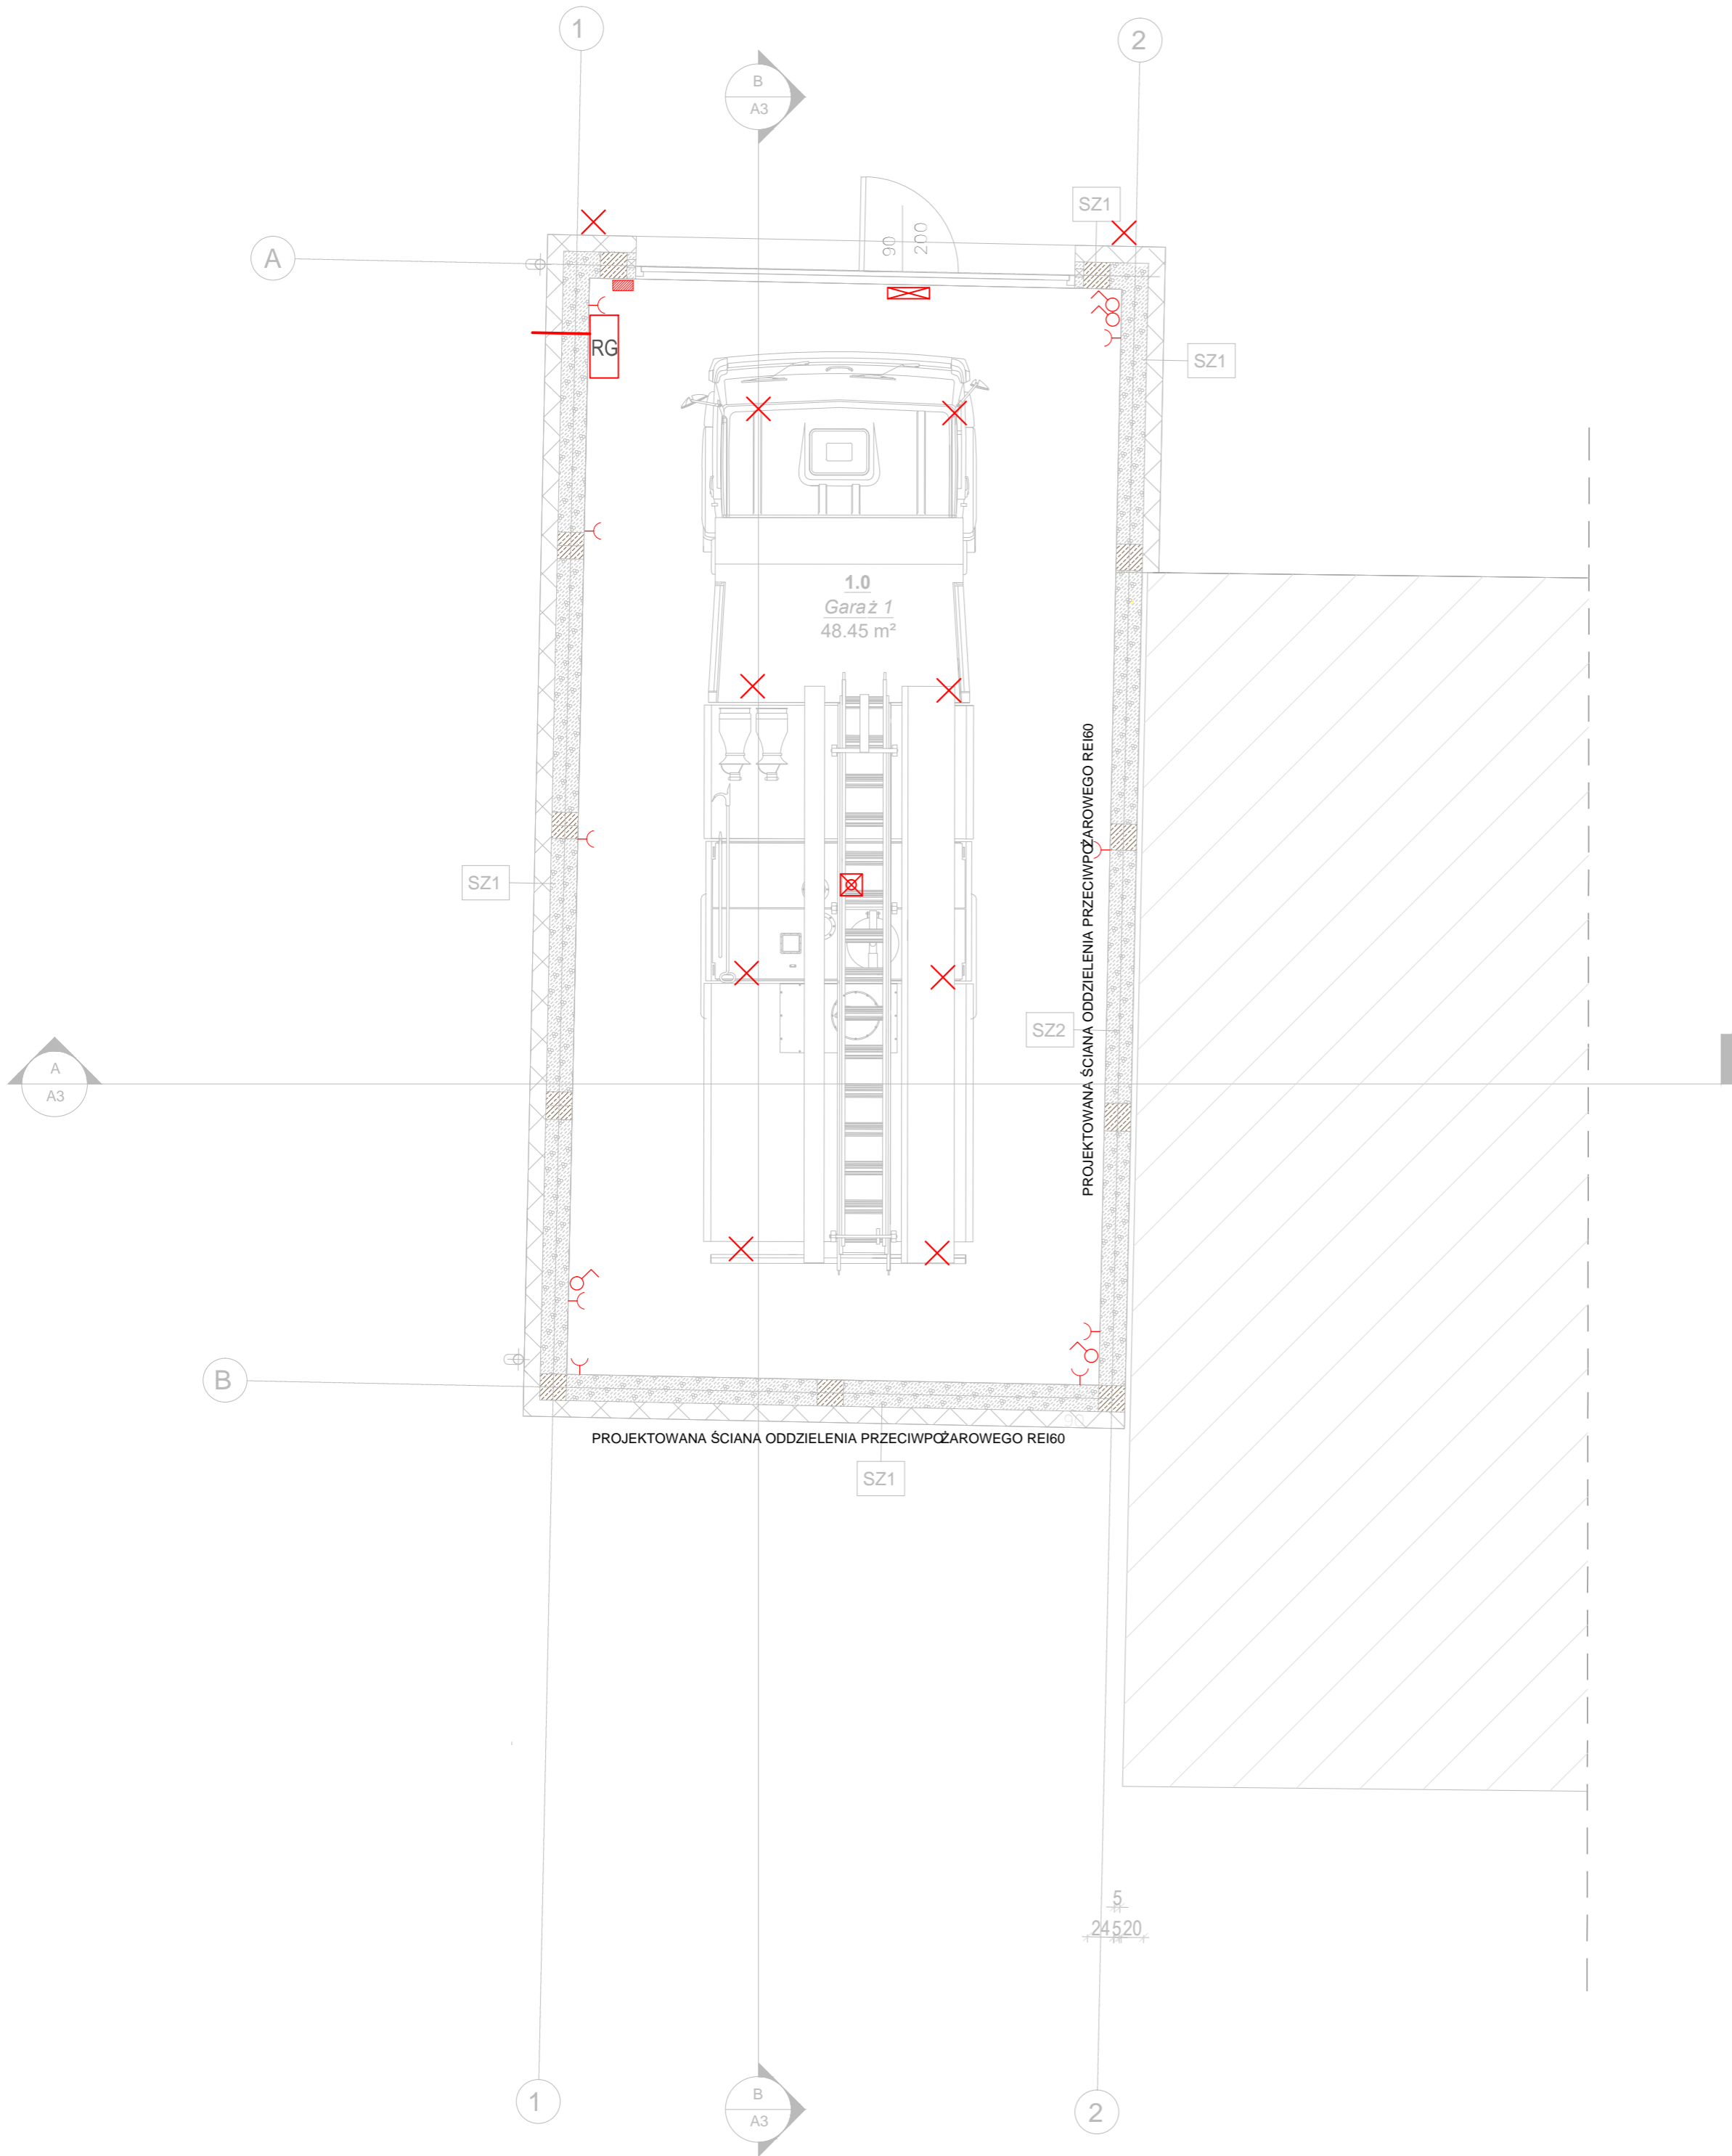

- Y — GNIAZDKO WTYCZKOWE
- B — WYŁĄCZNIK
- X — PUNKT ŚWIETLNY LED
- AXN — OPRAWA EWAKUACYJNA AXN
- ∞ — OPRAWA KIERUNKOWA INFINITY IIB
- — NAPĘD DO BRAMY
- RG — TABLICA RG

"DECADA" PRACOWNIA PROJEKTOWA <small>inż. Jolanta Myśliwska 83-400 Koszęcin ul. Wolna 14, tel. 609 511 959 Biuro: 58 687 11 59</small>			
TEMAT: BUDOWA BUDYNKU REMIZY STRAŻACKIEJ I BUDOWA MURU OPOROWEGO			
Lokalizacja: dz. nr 217/43, obręb Lubatki, jedn. ewid. Nowa Karczma			
PROJEKTOWAŁ: inż. Roman Szyc	NR UPRAWNIENI/ BRANŻA: 268/70 architektoniczna	PODPIS:	SKALA: 1 : 50
DATA: XI 2023r.			
NAZWA RYSUNKU: Rzut przyziemia - instalacja elektryczna			Rys. Nr E1