

Mapa sytuacyjno-wysokościowa do celów projektowych

Skala 1:500

Wykonawca:  
GEOPUS Paweł Szadkowski  
99-352 Dąbrowie, ul. Stary Rynek 9  
Kierownik prac: mgr inż. Roman Nowkowski  
upr. geod. nr 15035

Układ współrzędnych: 2000, strefa 8  
Pojazdy odniesienia: Krosno 60  
GK.1.6640.575.2019

województwo: łódzkie, powiat: kutnowski  
jednostka ewidencyjna: 100204\_4 – Krosńskie  
obręb: 100204\_4.0001 – Krosńskie  
ul. Stanisława Moniuszki 4, Jędrzejów

Mapa powstała w wyniku aktualizacji istniejącej mapy zasadniczej  
ark. 6.174.31.16.3.1 i 6.174.31.16.3.3

Przebieg granic, konturów klasifikacyjnych i użytków wykazano na podstawie danych z ewidencji gruntów i budynków.



W obszarze oznaczonym linią czarną przerywaną dokonano aktualizacji mapy zasadniczej;

Stan aktualności na dzień: 06.07.2019 r.

UWAGA:

Nie wklucza się istniejących w terenie inwestycyjnym, o których brak informacji wynika z załącznika historycznych lub niedopełnienia przepisów zgłoszenia inwestycji (art. 43, ust. 1 Ustawy z dnia 7 lipca 2003r. o budownictwie – Dz.U. z 2019 r., poz. 1186).

Informacja o służebnościach gruntowych:  
Dla działek ewidencyjnych objętych zakresem opracowania zbioru księgi wieczystej nie stwierdzono obciążenia służebnościami gruntowymi (Por. 81, ust. Rozporządzenia Ministra Spraw Wewnętrznych i Administracji z dnia 9 listopada 2017r. w sprawie standardów technicznych wykonania geodezyjnych pomiarów sytuacyjnych i wysokościowych oraz opracowania i przekazywania wyników tych pomiarów do państwowego zasobu geodezyjnego i kartograficznego Dz. U. z 2017r., poz. 1572).

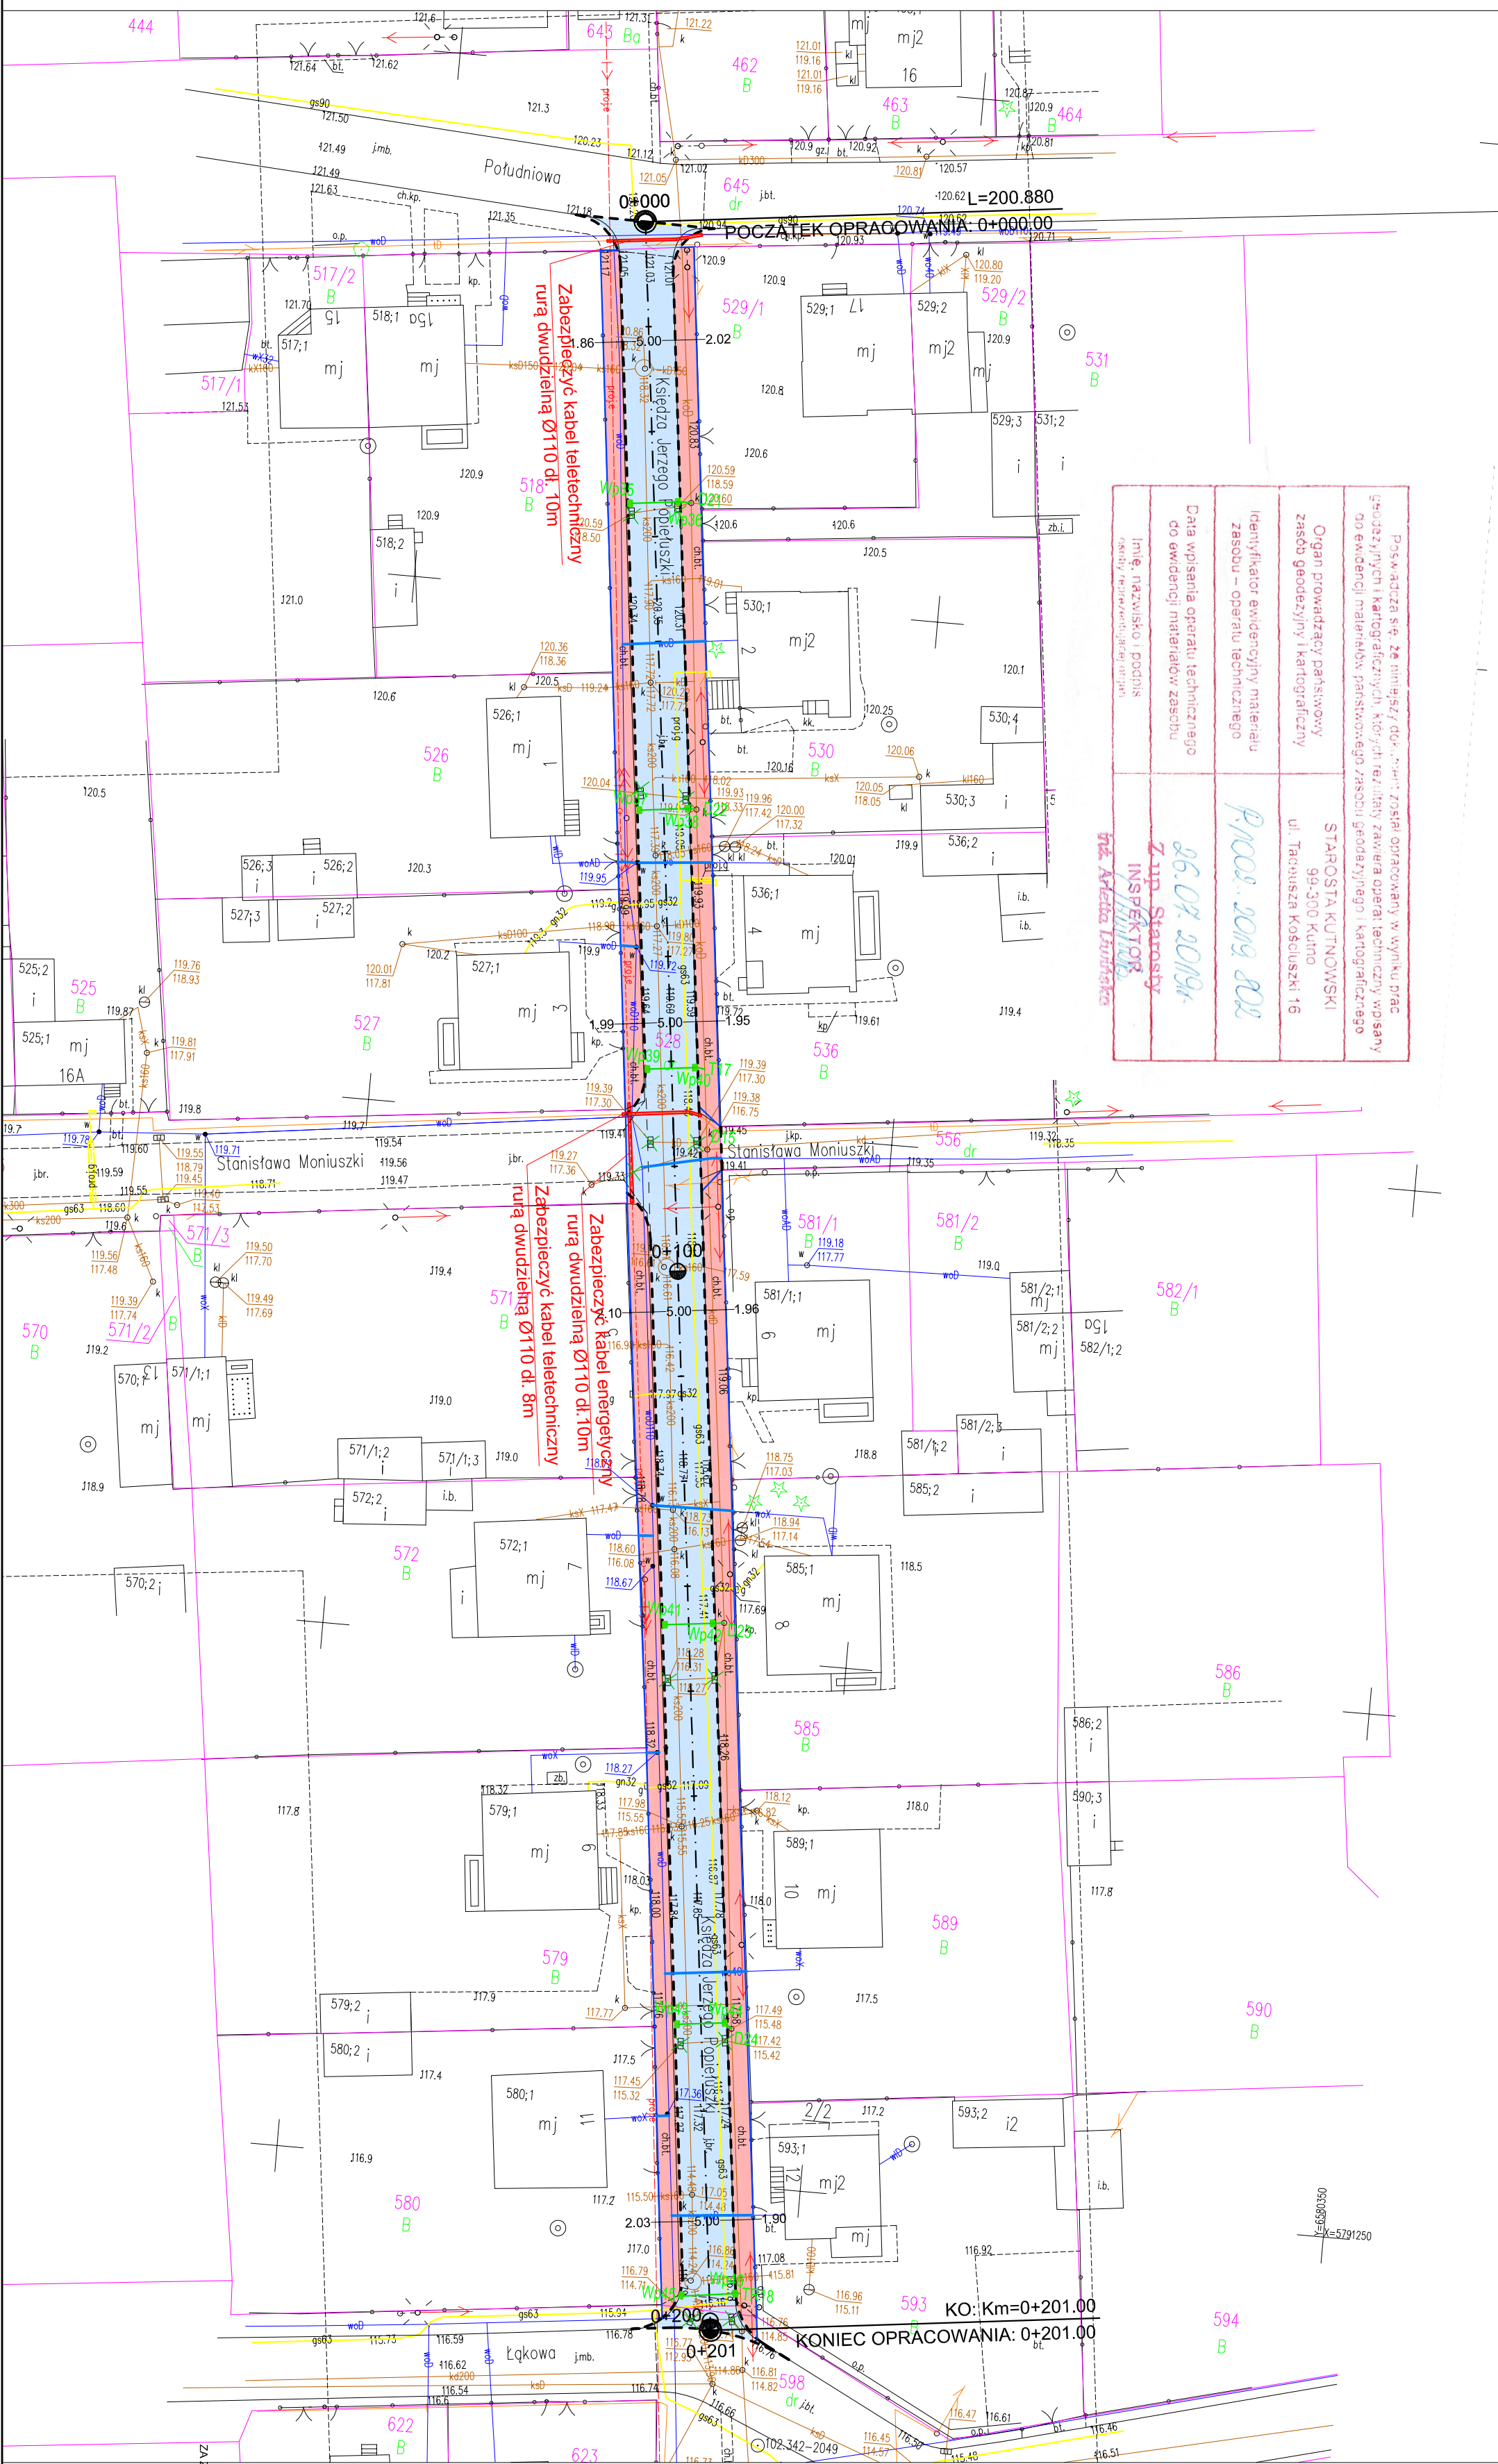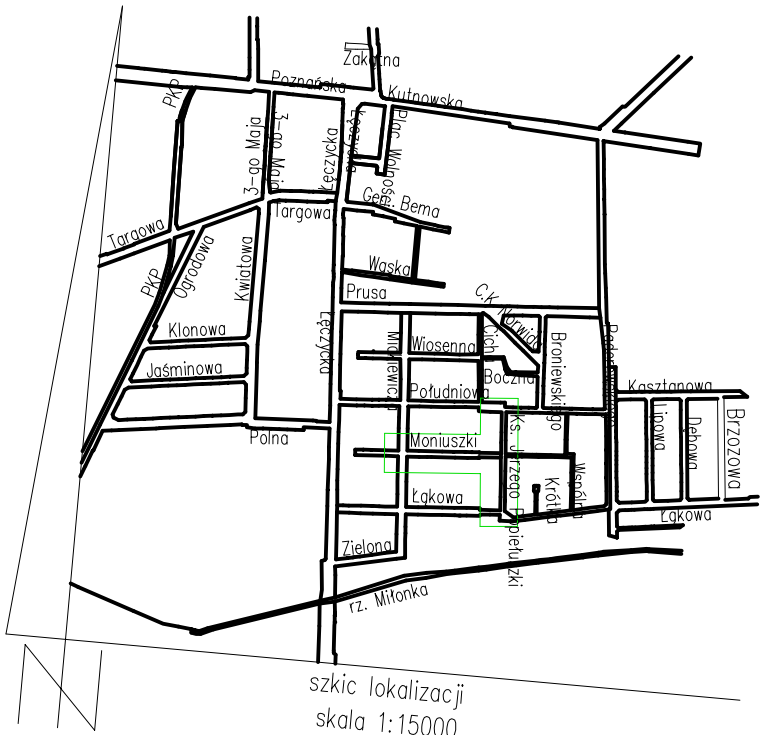

Pracodawca: Geopius Paweł Szadkowski	Organ prowadzący państwowy zasób geodezyjny i kartograficzny	Instytut Geodezyjny i Kartograficzny
Identyfikator ewidencyjny materiału zasobu - operatu technicznego	Identyfikator ewidencyjny materiału zasobu - operatu technicznego	Identyfikator ewidencyjny materiału zasobu - operatu technicznego
Data wpisania operatu technicznego do ewidencji materiałów zasobu	Data wpisania operatu technicznego do ewidencji materiałów zasobu	Data wpisania operatu technicznego do ewidencji materiałów zasobu
Imię, nazwisko i podpis osoby odpowiedzialnej za mapę	Imię, nazwisko i podpis osoby odpowiedzialnej za mapę	Imię, nazwisko i podpis osoby odpowiedzialnej za mapę

**LEGENDA**

**Branża drogowa**

- proj. jezdnia o nawierzchni z kostki betonowej typ "kość" kolor szary
- proj. zjazd i pobocza o nawierzchni z kostki betonowej typ "cegła" kolor czerwony
- proj. krawężniki gr. 15cm - wystający / obniżony
- proj. obrzeża gr. 8cm
- granice własności

**Branża sanitarna**

- proj. kanalizacja deszczowa z rur PVC-U
- proj. wpusty kanalizacji deszczowej
- proj. studnie kanalizacji deszczowej

**Uwaga:**

Prace należy prowadzić na podstawie szkiców i zezwolenia z zeznaczonego urządzenia podziemnego wykonanych przez uprawnionego geodetę.

W rejonie uźbrojenia podziemnego prace prowadzić metodą ręczną, wykonując przekopy kontrolne określające głębokość i lokalizację uźbrojenia w stosunku do projektowanego zagospodarowania terenu.

Prace w rejonie uźbrojenia należy zgłosić (m.in. na 21 dni przed ich rozpoczęciem) właściwemu gestorowi sieci z którym należy uzgodnić sposób ich prowadzenia

**Zachować szczególną ostrożność w rejonie gazonów!!!**

Jednostka projektowa	Biuo Projektów i Inwestycji <b>BPI Łukasz Jóźwiak</b> 05-402 Płock, ul. Mickiewicza 10 lok. 6 tel. 508 554 305 e-mail: bpi@lukaszjozwiak@gmail.com NIP 774 659 50 54 REGON 146581716
Inwestor	Gmina Krosńskie ul. Północna 5 99-340 Krosńskie
Nazwa inwestycji	Przebudowa drogi gminnych Nr. 102828E ul. Ks. J. Popiełuski oraz 102828E ul. Moniuszki na odcinku od ul. Ks. J. Popiełuski do ul. A. Mickiewicza w Krosńskich wraz z budową infrastruktury - ul. Ks. J. Popiełuski
Typu rysunku	Projekt zagospodarowania terenu
Projektant:	Tomasz Holc upr. do proj. w spec. drogowej b. o.
Projektant:	Tomasz Lis upr. do proj. w spec. drogowej b. o.
Opracował:	Łukasz Jóźwiak
Data	12.2019
Skala	1:500
Stadium	PBW
Rys. nr	1