



RZUT FUNDAMENTÓW

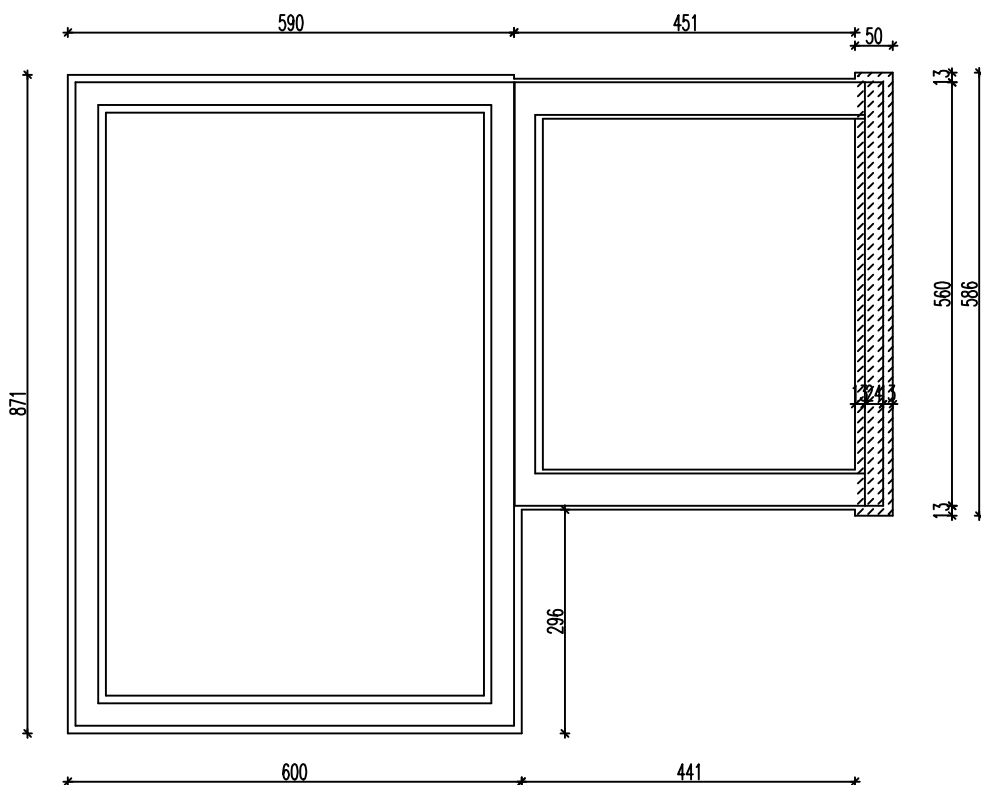

BETON C20/25 (B 25)
 STAL RB 500
 A-III (34GS)
 A-I (St3SX)

LEGENDA:

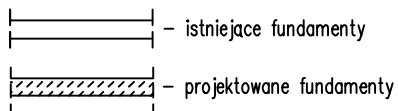

UWAGA:
 WYMIARY SPRAWDZIĆ NA BUDOWIE

BIURO PROJEKTOWE ARTU ARTUR TUSZNIÓ 513757817

Nazwa obiektu budowlanego:
 Rozbiórka części budynku „Domu Pogrzebowego” wraz z projektem przebudowy zasilania i instalacji elektrycznej „Domu Pogrzebowego”

Inwestor:
 MIASTO BYDGOSZCZ
 ul. JEZUICKA 1
 85-102 BYDGOSZCZ

Lokalizacja:
 dz. nr ew. 12/58 obręb 0278
 jednostka ewidencyjna
 046101_1 m. Bydgoszcz,
 ul. Pileckiego 4, Bydgoszcz

Nazwa rysunku:
 RZUT ŁAWY FUNDAMENTOWEJ

Rys. nr.:
R6
 Skala:
1:100

Projektant architektura:
 mgr inż. arch. Zdzisław Ambrozek
 spec. arch. nr upr.
 WBPP-NB-7210/95/81

Data, podpis:
 22.07.2019

Projektant konstrukcja:
 mgr inż. Artur Tusznio
 spec. konstr.-budowlana
 nr. upr. KUP/0004/POOK/14

Data, podpis:
 22.07.2019