




# Zagospodarowanie skweru osiedlowego zlokalizowanego między ul. Tadeusza Gintera i ul. Braci Jeziorowskich

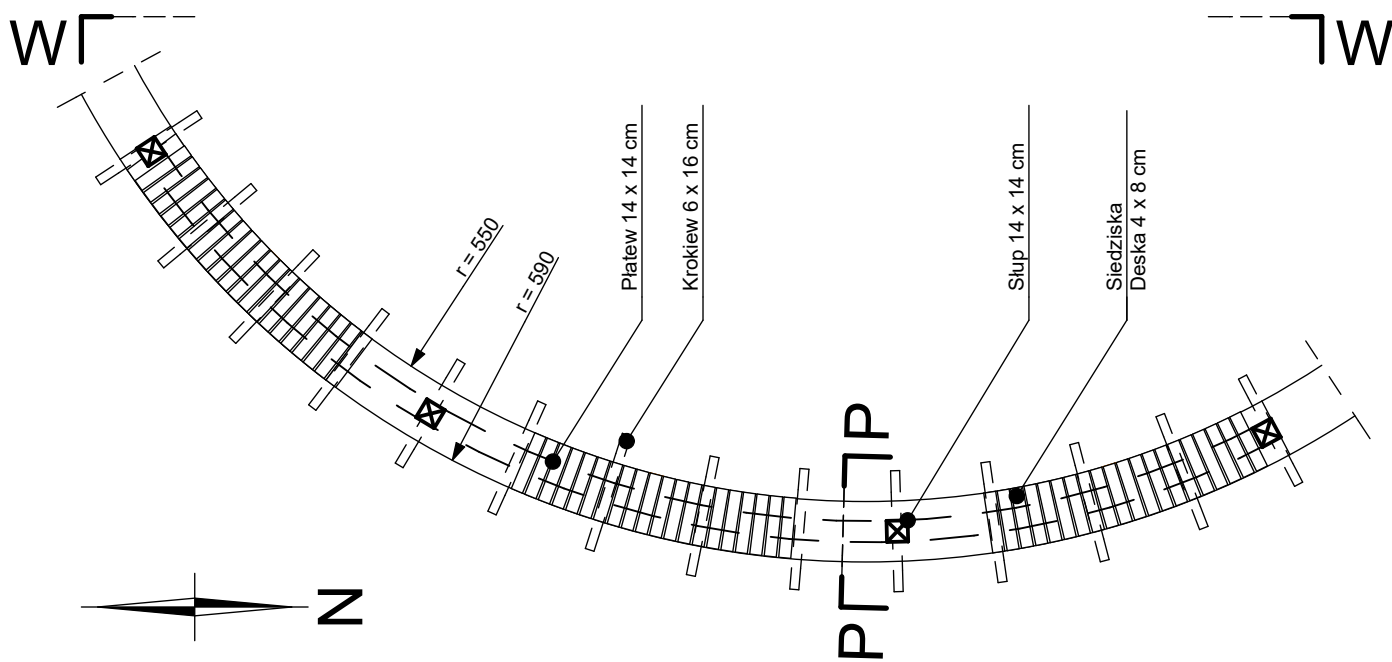

**Widok W-W**

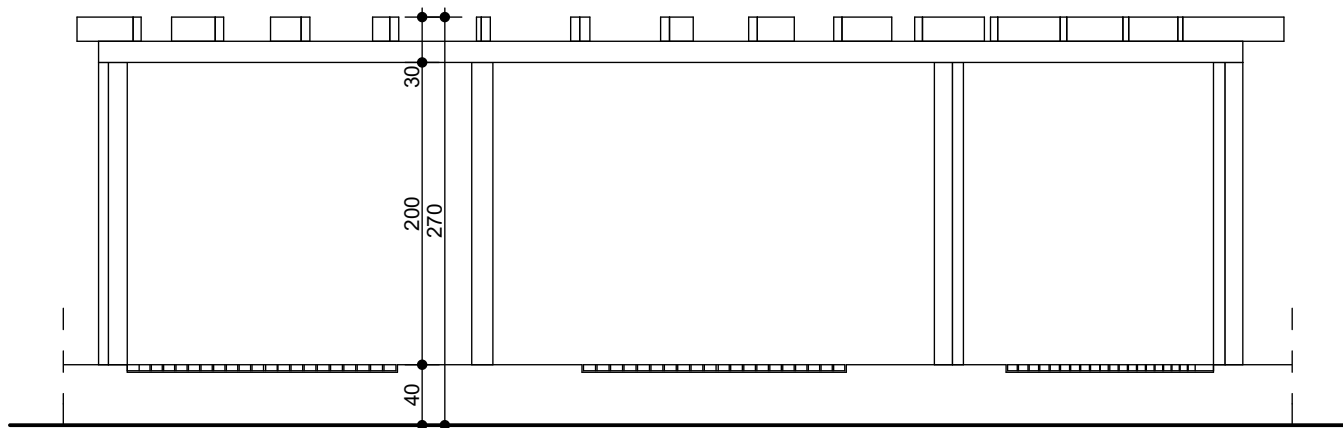

**Przekrój P-P**

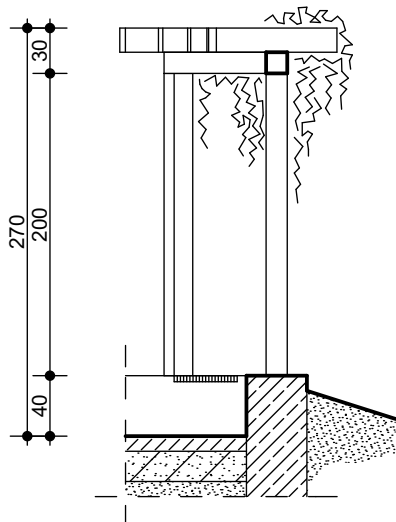

NAZWA INWESTYCJI

Zagospodarowanie skweru osiedlowego zlokalizowanego między ul. Tadeusza Gintera i ul. Braci Jeziorowskich

OPRACOWANIE

Koncepcja zagospodarowania terenu

ADRES INWESTYCJI

Płock, działki o nr ewid. gruntów 68/8, 90/1, obręb nr 10

NR

**3**

TYTUŁ RYSUNKU

Pergola na murze oporowym

SKALA

**1:50**