


ZESTAWIENIE POWIERZCHNI UŻYTKOWEJ CZĘŚĆ OBJĘTA OPRACOWANIEM		
L.p.	Nazwa pomieszczenia	Pow. (m ²)
1.1	HALA PRODUKCYJNA BUTELEK PET	502,15
1.2	KOMUNIKACJA	12,60
1.3	POM. TECHNICZNE	18,45
1.4	POM. GOSPODARCZE	4,15
R A Z E M		537,35

ZESTAWIENIE POWIERZCHNI UŻYTKOWEJ CZĘŚĆ POZA ZAKRESEM OPRACOWANIA		
L.p.	Nazwa pomieszczenia	Pow. (m ²)
1.5	HALA PRODUKCYJNA BUTELEK SZKLANYCH	256,70
1.6	HALA PRODUKCYJNA	46,90
1.7	POM. UZDATNIANIA	45,13
1.8	MAGAZYN	15,00
1.9	POM. GOSPODARCZE	7,85
1.10	KOMUNIKACJA	17,95
1.11	MAGAZYN	17,65
1.12	WĘZEŁ SANITARNY	3,43
1.13	KLATKA SCHODOWA	12,11
1.14	POM. TECHNICZNE	72,10
1.15	POM. TECHNICZNE	20,69
1.16	MAGAZYN	10,72
R A Z E M		526,23

- LINIA PRODUKCYJNA BUTELEK PET:**
1. Izobaryczna płuczka-rozlewaczka-zakręczarka do butelek PET
 2. Podajnik nakrętek
 3. Liniowa maszyna Trine
 4. Paletyzator z owijką palet
 5. Transporter powietrzny pustych butelek (połączenie maszyna wydmuchowa - maszyna nalewająca)
 6. Transporter płytkowe pełnych butelek (połączenie maszyna nalewająca - etykieciarka)
 7. Transporter płytkowe pełnych butelek (etykieciarka - tunel pakujący w pakiety)
 8. Transporter zgrzewek (pakietów)
 9. Maszyna wydmuchowa Optima 8 turbo
 10. Wywrotnica do preform
 11. Pakowaczka w pakiety
 12. Rączkarka
 13. Saturator

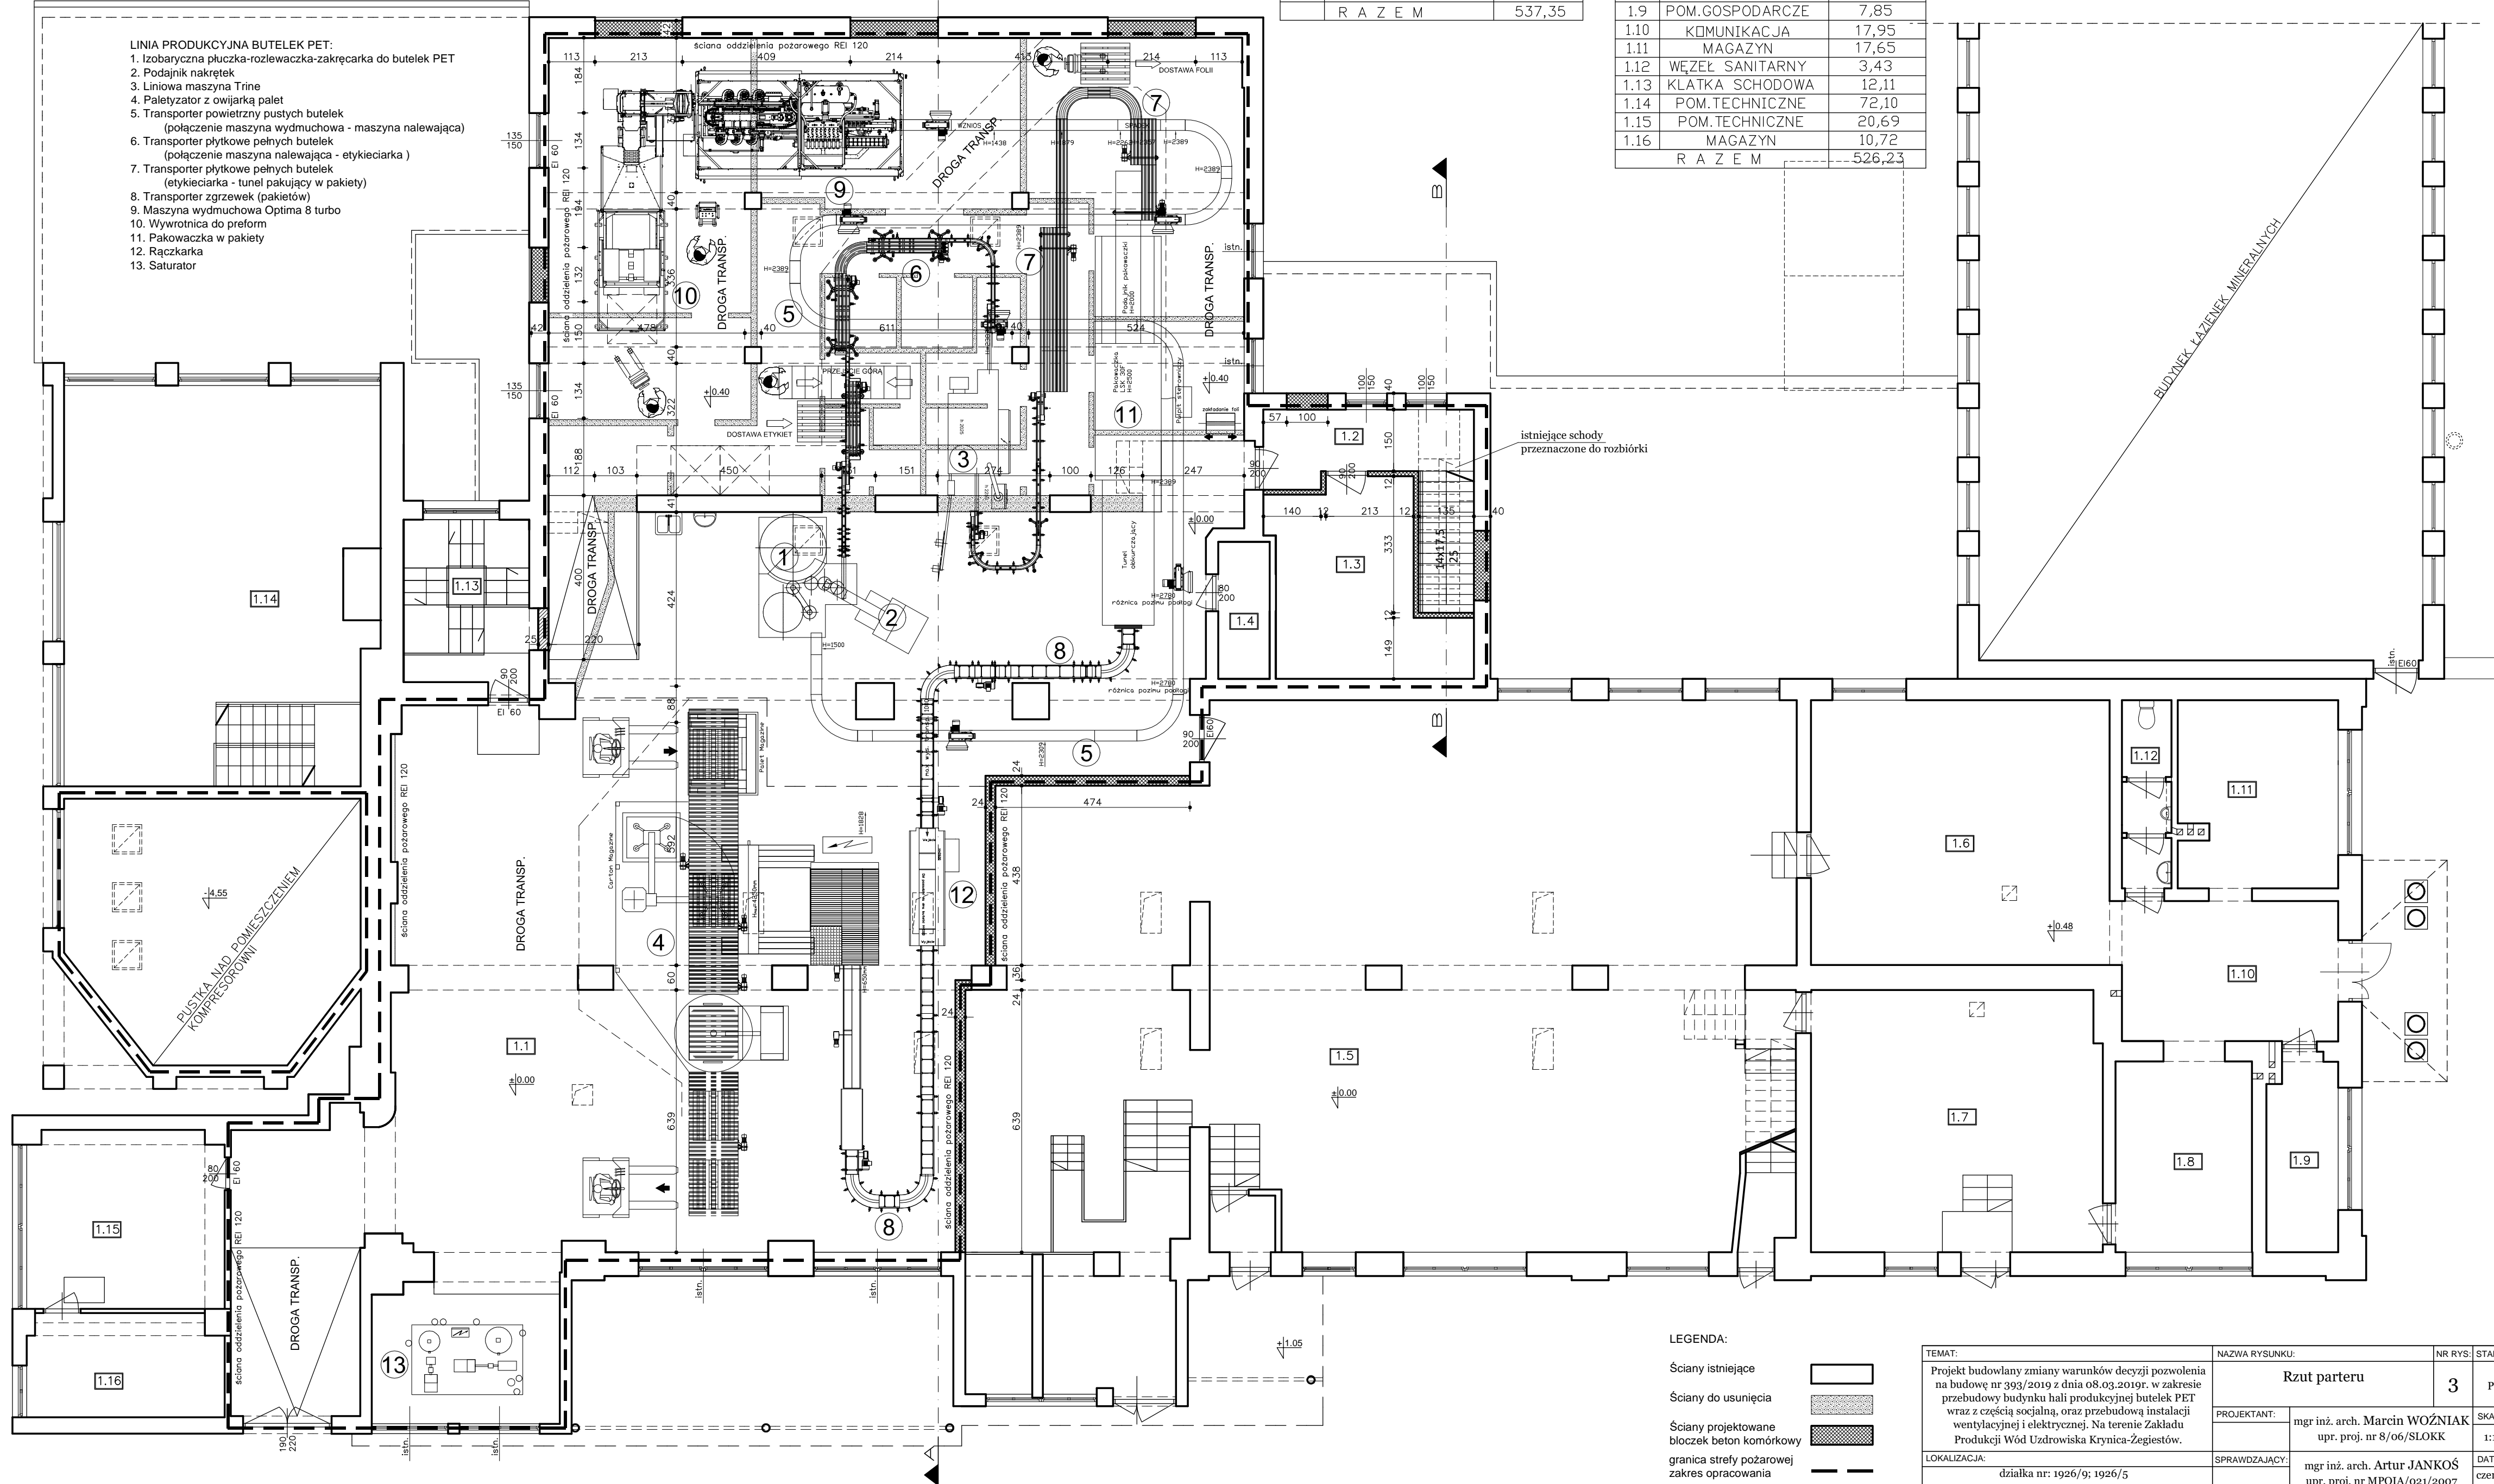

- LEGENDA:**
- Ściany istniejące
 - Ściany do usunięcia
 - Ściany projektowane
 - bloczek beton komórkowy
 - granica strefy pożarowej
 - zakres opracowania

TEMAT:	NAZWA RYSUNKU:	NR RYS:	STADIUM:
Projekt budowlany zmiany warunków decyzji pozwolenia na budowę nr 393/2019 z dnia 08.03.2019r. w zakresie przebudowy budynku hali produkcyjnej butelek PET wraz z częścią socjalną, oraz przebudową instalacji wentylacyjnej i elektrycznej. Na terenie Zakładu Produkcji Wód Uzdrawiska Krynica-Zegiestów.	Rzut parteru	3	P.B.
LOKALIZACJA:	SPRAWDZAJĄCY:	DATA:	
działka nr: 1926/9; 1926/5 w obrębie 0001, Krynica-Zdrój	mgr inż. arch. Artur JANKOŚ upr. proj. nr MPOIA/021/2007	czerwiec 2019	
PROJEKTANT:	mgr inż. arch. Marcin WOŹNIAK upr. proj. nr 8/06/SLOKK		SKALA: 1:100