


PROJEKT ZAGOSPODAROWANIA TERENU

SKALA 1:500




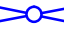


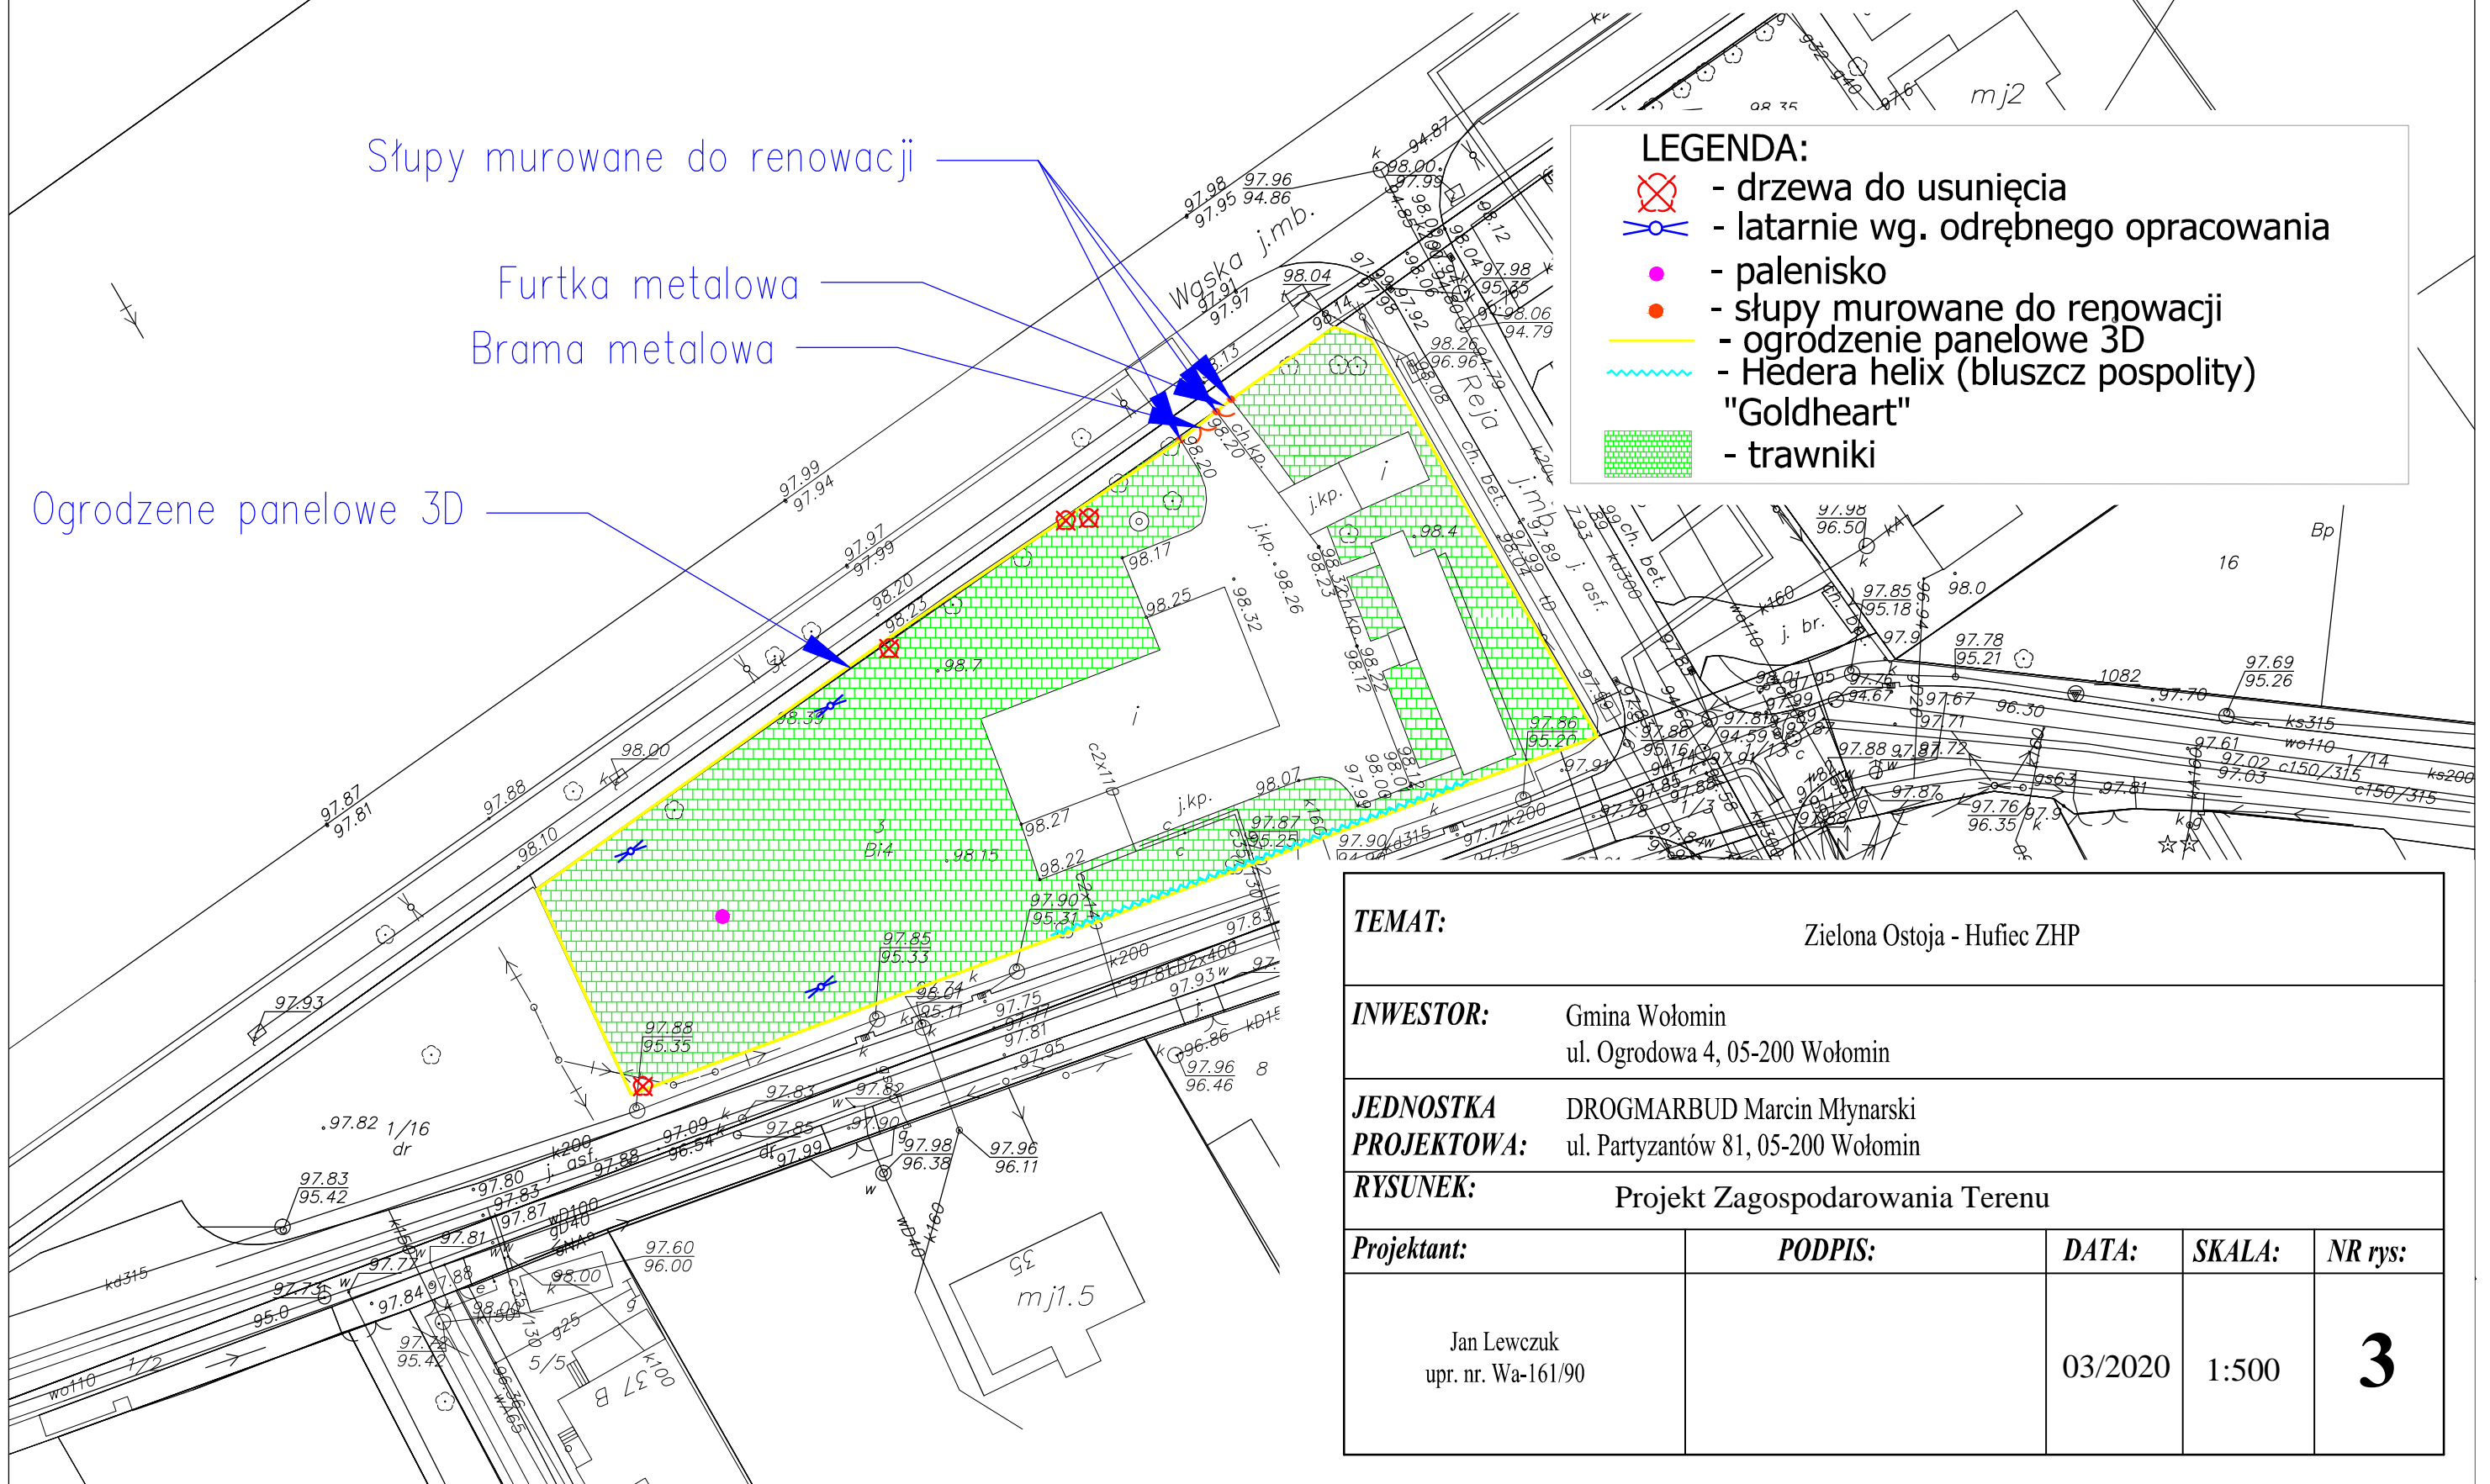


Słupy murowane do renowacji

Furtka metalowa

Brama metalowa

Ogrodzenie panelowe 3D

LEGENDA:

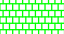-  - drzewa do usunięcia
-  - latarnie wg. odrębnego opracowania
-  - palenisko
-  - słupy murowane do renowacji
-  - ogrodzenie panelowe 3D
-  - Hedera helix (bluszcz pospolity)
-  "Goldheart"
- trawniki

TEMAT:		Zielona Ostoja - Hufiec ZHP		
INWESTOR:		Gmina Wołomin ul. Ogrodowa 4, 05-200 Wołomin		
JEDNOSTKA PROJEKTOWA:		DROGMARBUD Marcin Młynarski ul. Partyzantów 81, 05-200 Wołomin		
RYSUNEK:		Projekt Zagospodarowania Terenu		
Projektant:	PODPIS:	DATA:	SKALA:	NR rys:
Jan Lewczuk upr. nr. Wa-161/90		03/2020	1:500	3