


LEGENDA

- 5-108

- nr. działki w zakresie opracowania
- zakres opracowania
- proj. oś drogi
- proj. krawężnik betonowy 15x30
- proj. krawężń jezdni
- proj. kraweźdź pobocza
- proj. kabla sieci elektroenergetycznej
- ist. kabel sieci elektroenergetycznej do unieczynnienia
- proj. rura osłonowa kabla sieci elektroenergetycznej
- proj. studnia kanalizacji deszczowej
- wpust uliczny DN500 z osadnikiem H=1m
- proj. sieć kanalizacji deszczowej
- proj. ściek przykrawężnikowy
- proj. kanalizacja sanitarą
- ist. sieć kanalizacji sanitarnej do likwidacji
- proj. projektowana studzńia kanalizacji sanitarnej
- proj. nawierzchnia z bet. asfaltowego AC
- proj. zjazdzy z bet. asfaltowego AC
- proj. naw. z kostki do przełożenia gr. 8 cm
- proj. pobocze z KŁSM 0/31,5 gr. 10 cm

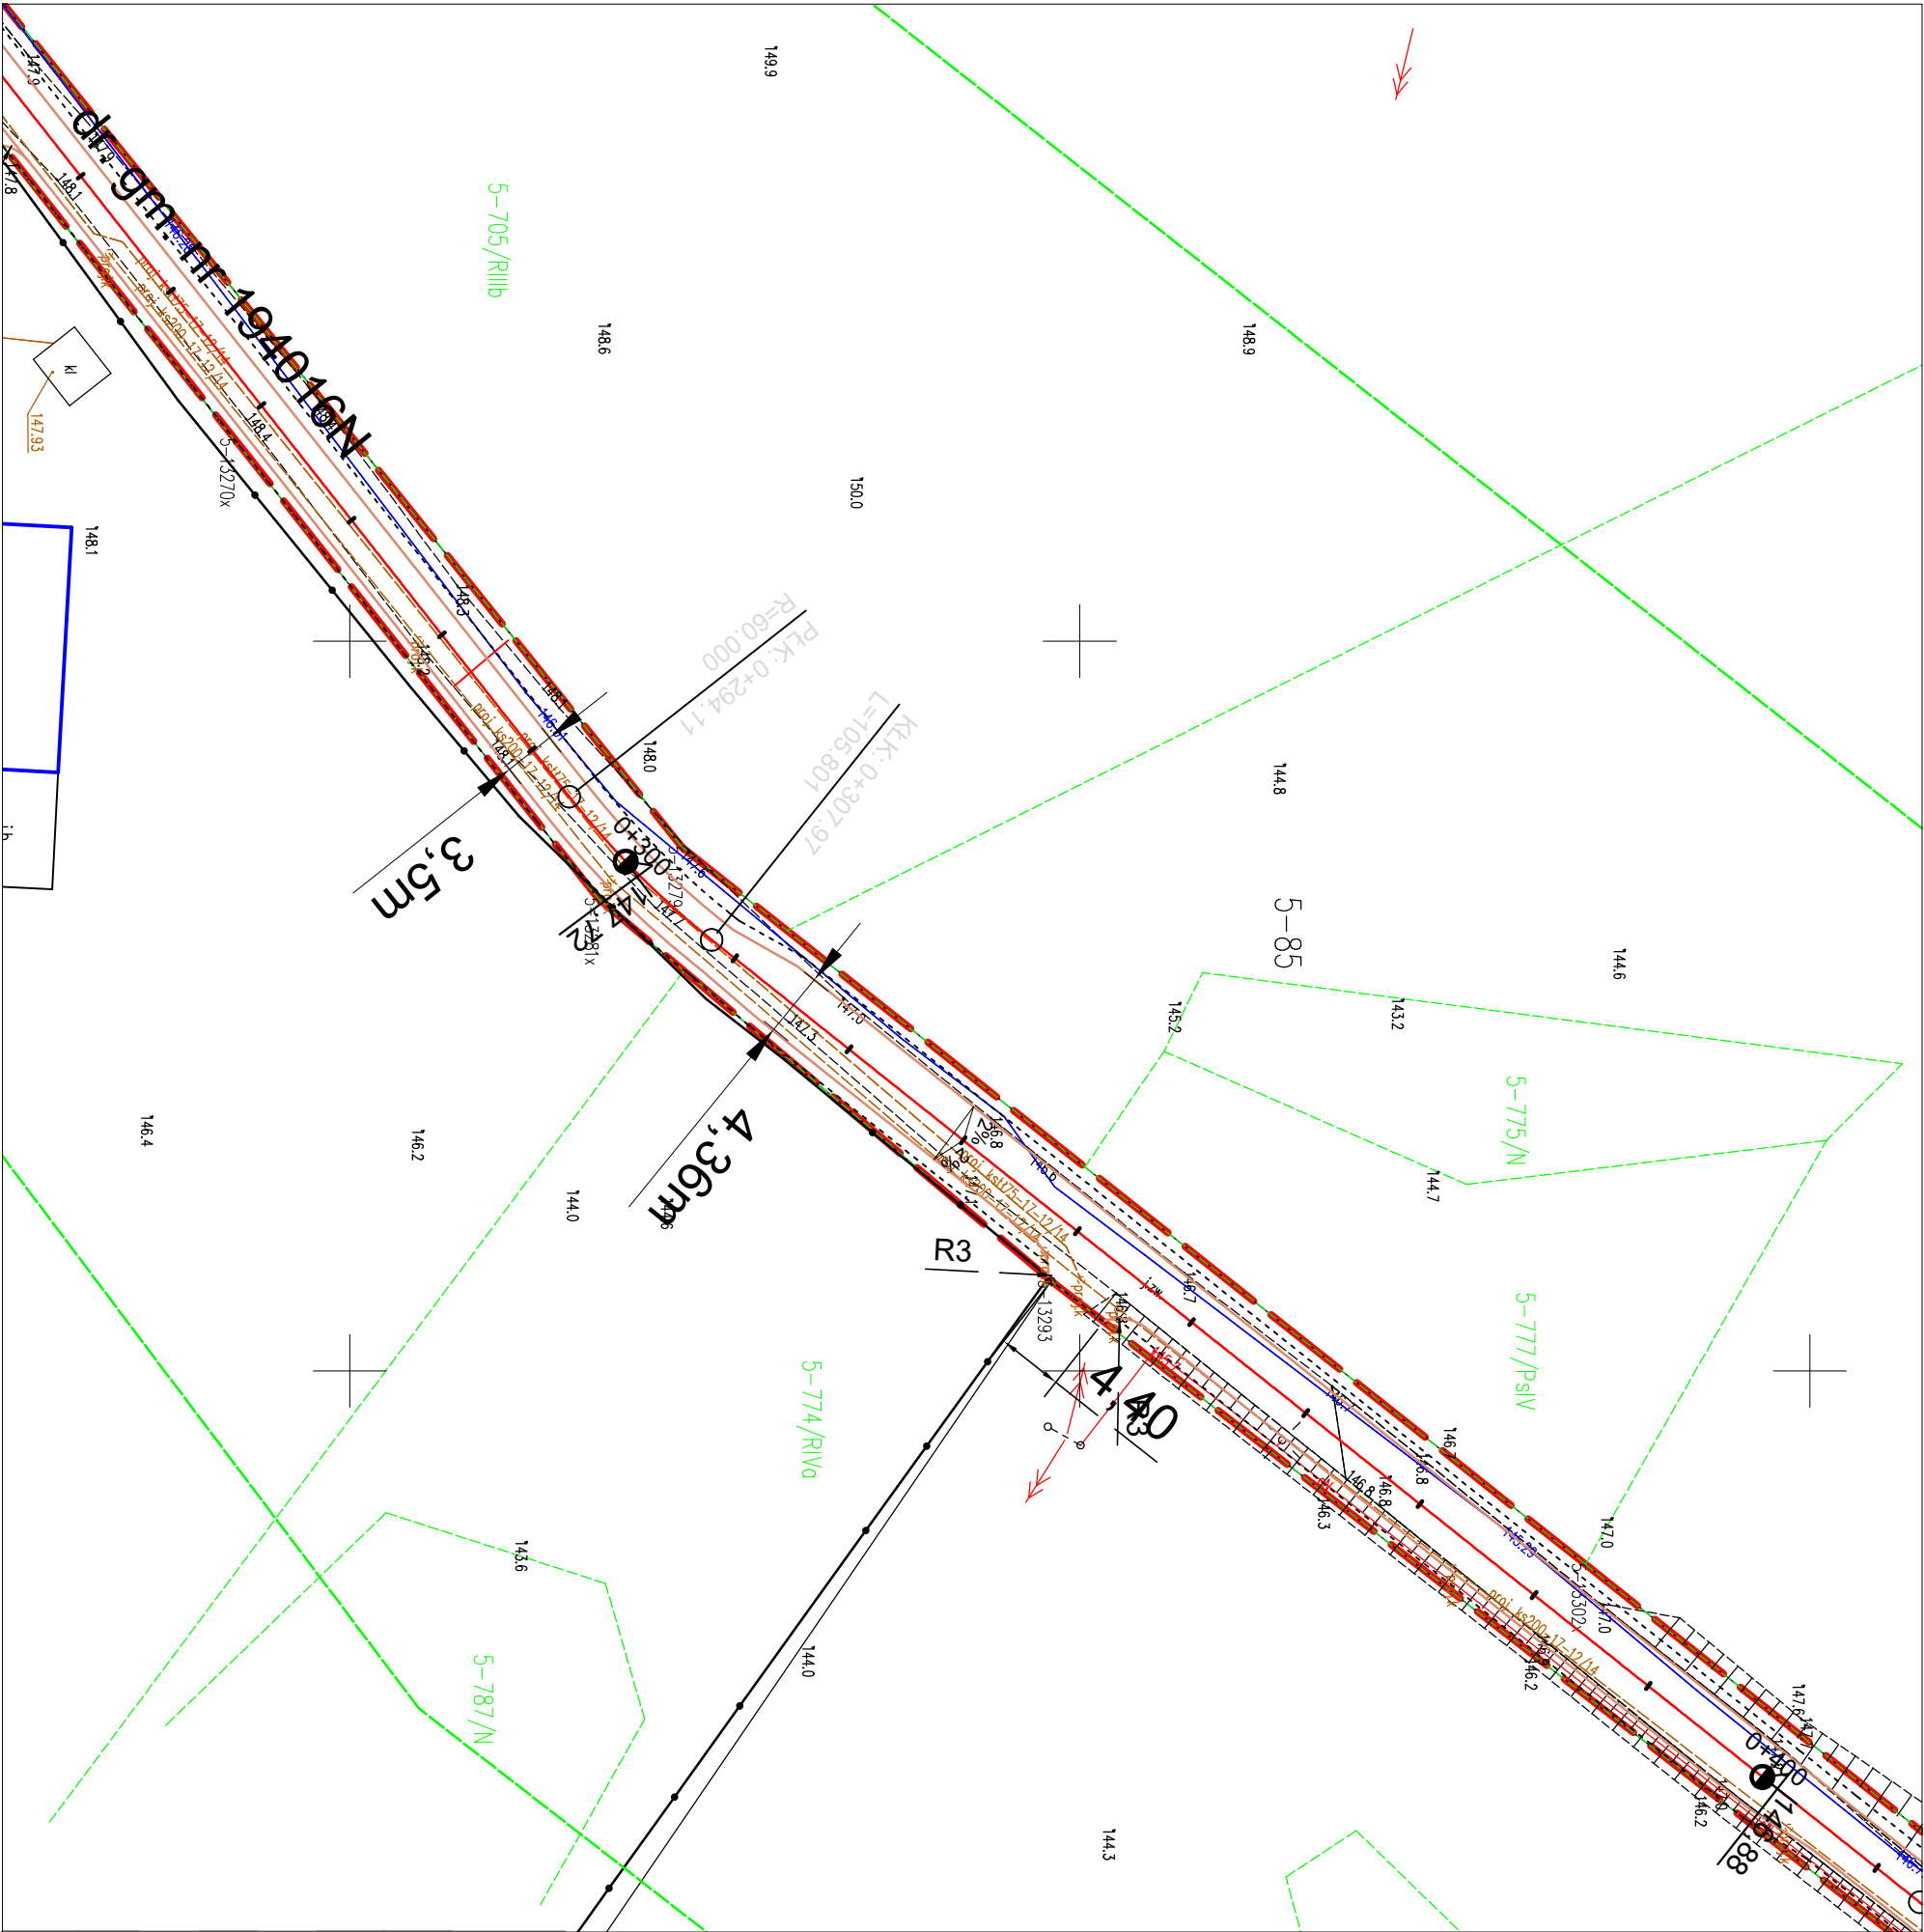

NAZWA ZADANIA	"Przebudowa drogi gminnej publicznej nr 194016N oraz dróg wewnętrznych wjazdowych w miejscowości Jedwabno" (dz. nr 72/3, 72/8, 72/31, 72/36, 78, 80, 96/4, 108)		
NAZWA RYSUNKU	Projekt zagospodarowania terenu		
INWESTOR	Gmina Jedwabno ul. Warmińska 2, 12-122 Jedwabno		
OPRACOWAŁ	Daniel Zaborowski	Podpis	
PROJEKTANT (Branża drogowa)	Łukasz Chuć	Podpis	
PROJEKTANT (Branża sanitarne)	Marcin Hodkowski	Podpis	
PROJEKTANT (Branża elektroenergetyczna)	Jacek Dziatkowiak	Podpis	
BRANŻA WIELO-BRANŻOWA	STUDIUM PZT	SKALA 1:500	DATA marzec 2022 r.
			Rys. nr 3

Oświadczam, że treść mapy na której sporządzono niniejszy projekt jest zgodna z mapą zasadniczą wykonaną w wersji analogowej przez geodetę mgr inż. Marcina Nowocichski KERG - Gg.6641.1389.2021, Gg.6641.2792.2021.