



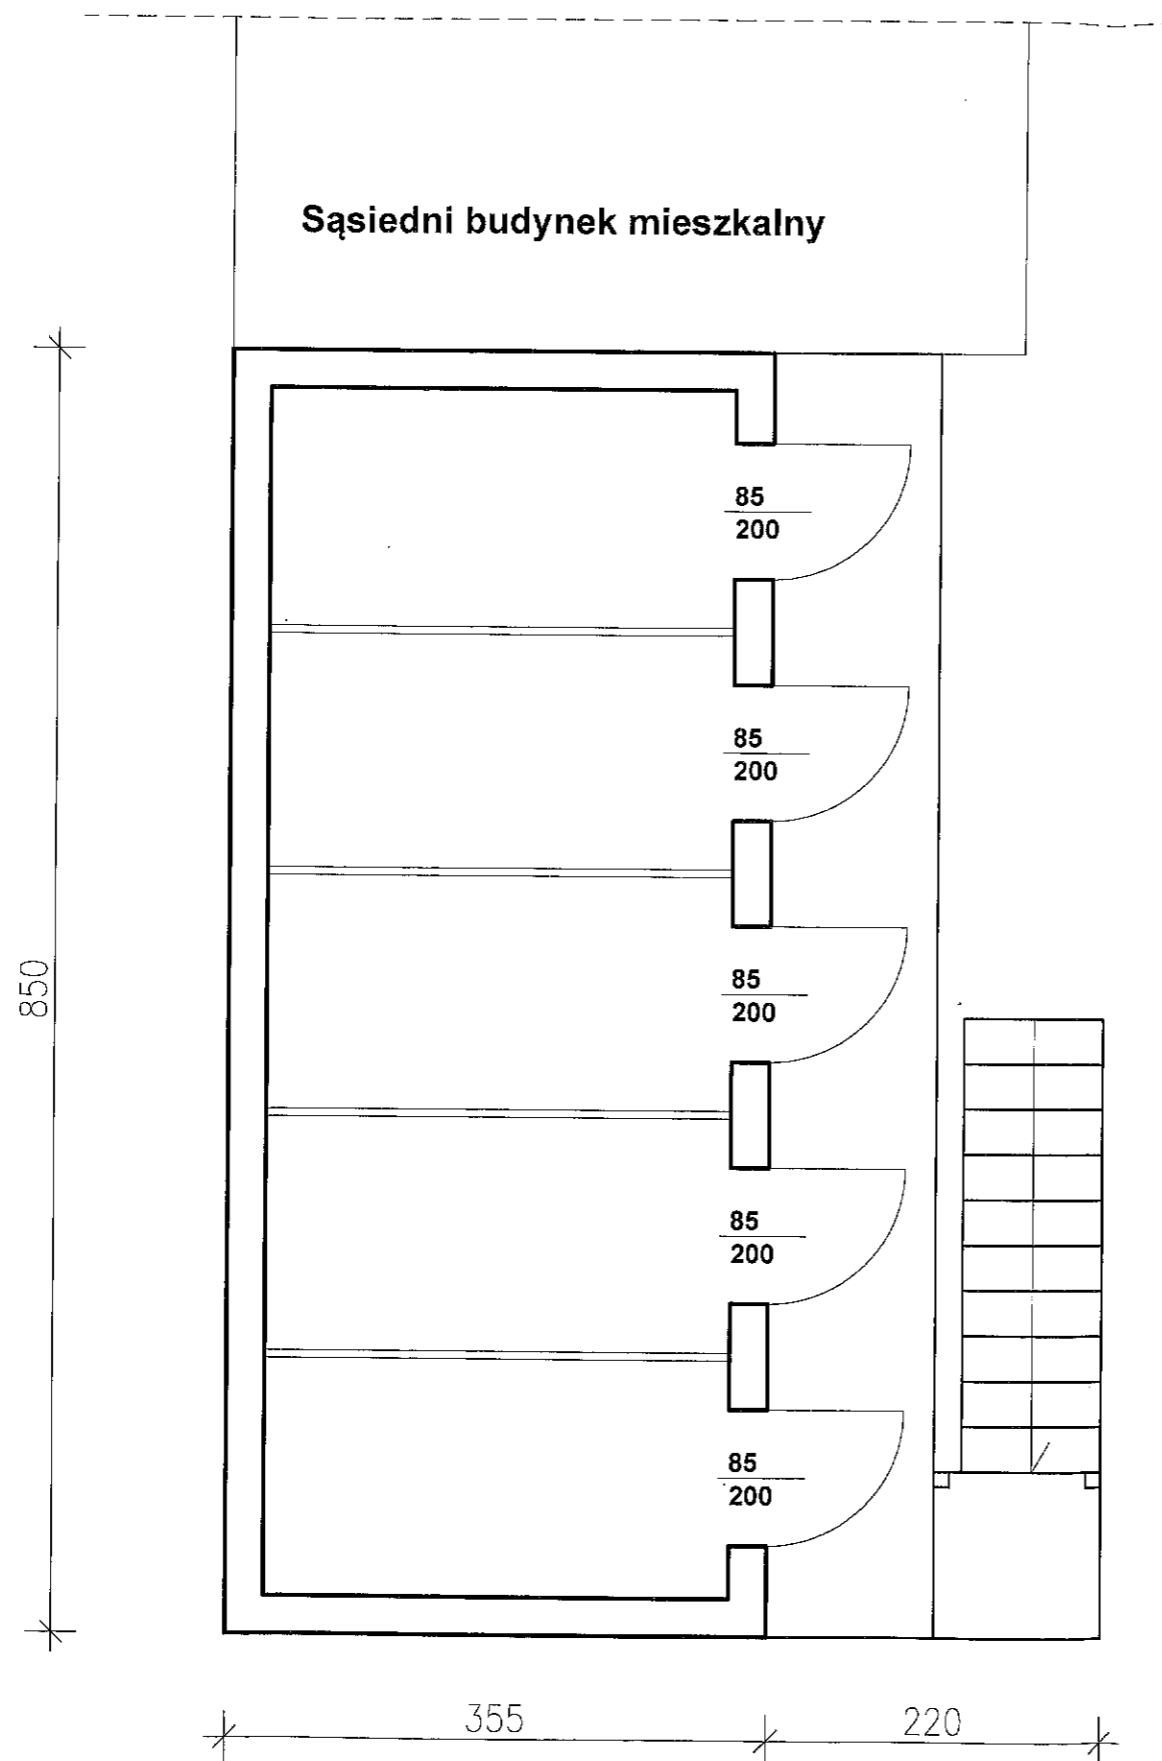
Nazwa organu prowadzącego państwowy zasób geodezyjny i kartograficzny	Prezydent Miasta Bydgoszczy Główny Ośrodek Dokumentacji Geodezyjnej i Kartograficznej
Identyfikator ewidencyjny materiału zasobu	PLPZGIK.4716
Nazwa materiału zasobu	Mapa zasadnicza
Data wykonania kopii materiału zasobu	2023-05-12
Imię, nazwisko i podpis osoby reprezentującej organ	Z up. Prezydenta Bydgoszczy Leszek Cieślak inspektor
Kancelaryjny numer sprawy	MPGD.4716.797.223
377 Układ współrzędnych PUNG 2000 s.6, M-ETRF2007-NH	


- OZNACZENIA:**
- 1 - budynek gospodarczy przeznaczony do rozbiórki
 - 2 - sąsiedni budynek mieszkalny


	PROJEKT ROZBIÓRKI	Nr rys.
	Inwestor: SĄD OKRĘGOWY W BYDGOSZCZY UL. WAŁY JAGIELLOŃSKIE 2 85 - 131 BYDGOSZCZ	1
Treść rys. Szkic usytuowania obiektu		Skala 1:50
Obiekt: Budynek gospodarczy dz. nr 108/4 obręb 0150 ul. Toruńska 74 85-023 Bydgoszcz		Projektował: mgr inż. Józef Abramowicz upr. ABIT-II-7131-11/2000
Data: 06.2023 r.		

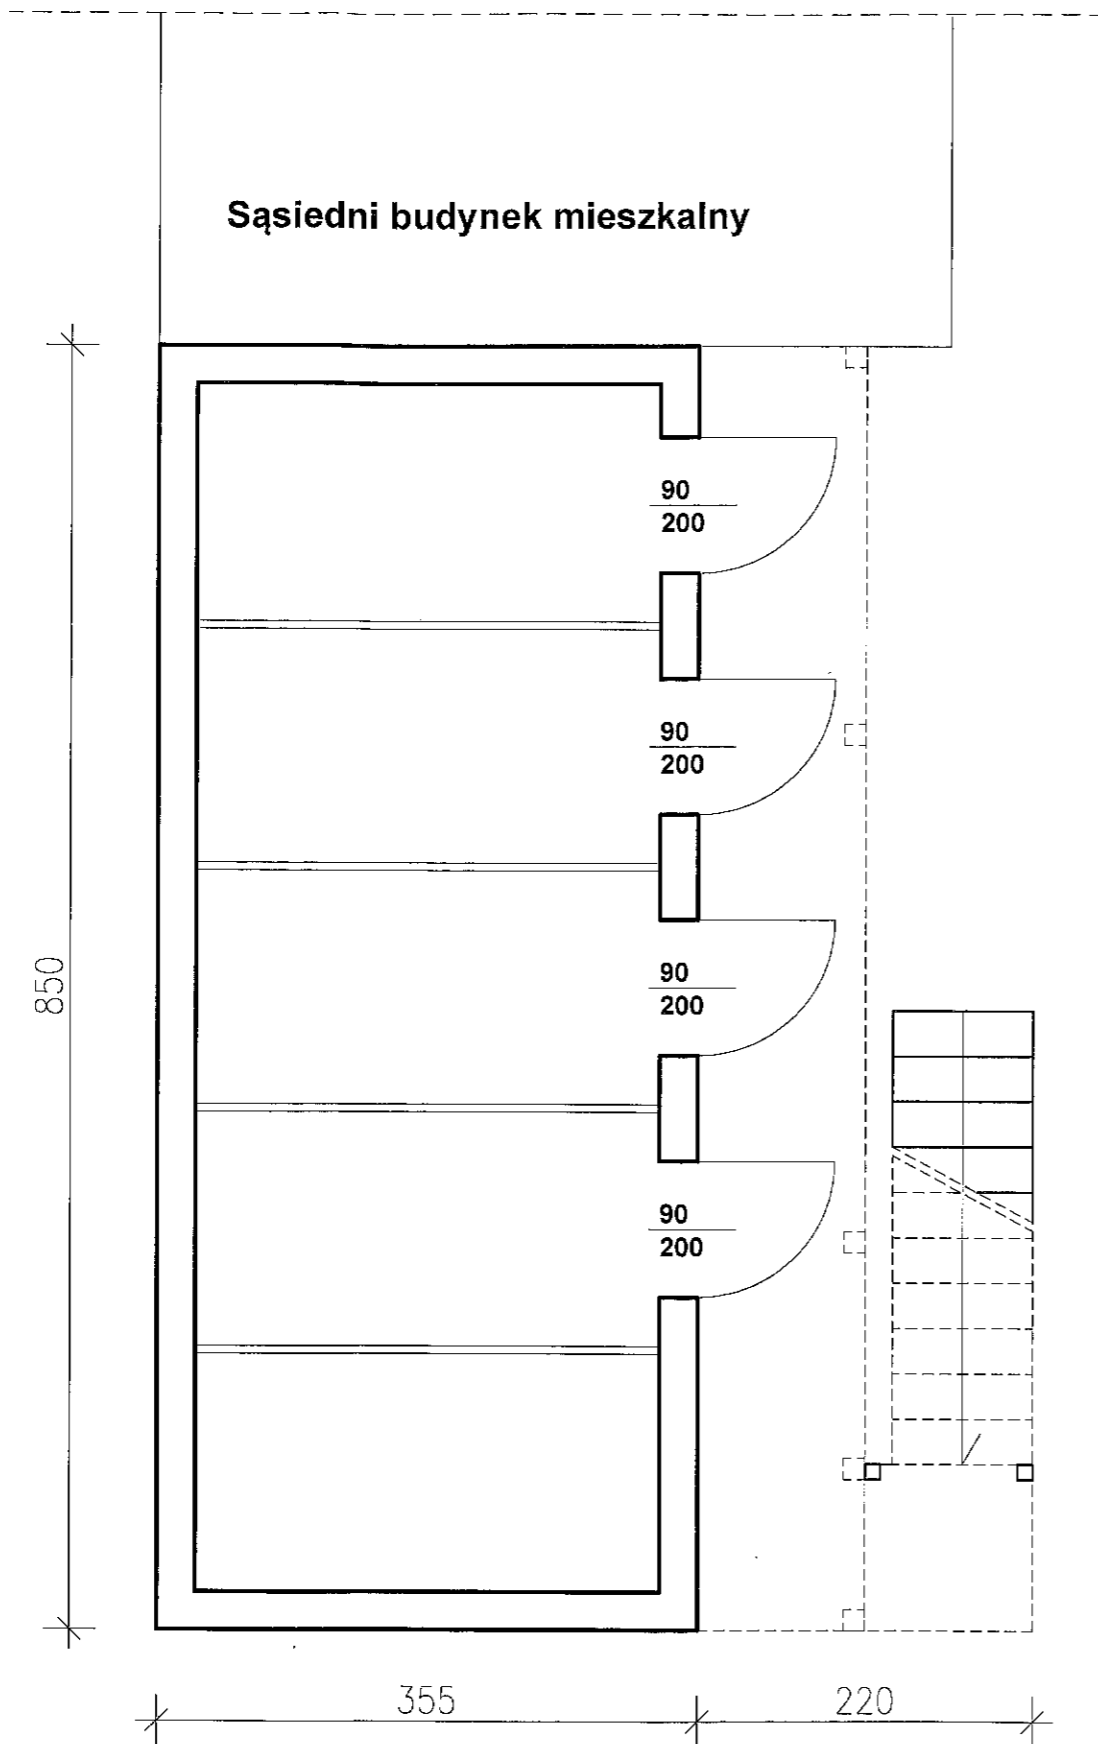


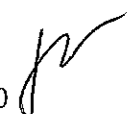
	PROJEKT ROZBIÓRKI		Nr rys.
	Inwestor: SĄD OKRĘGOWY W BYDGOSZCZY UL. WAŁY JAGIELLOŃSKIE 2 85 - 131 BYDGOSZCZ		A-1
Treść rys. Rzut parteru			Skala 1:50
Obiekt: Budynek gospodarczy dz. nr 108/4 obręb 0150 ul. Toruńska 74 85-023 Bydgoszcz		Projektował: mgr inż. Józef Abramowicz upr. ABIT-II-7131-11/2000	
Data: 06.2023 r.			



	PROJEKT ROZBIÓRKI		Nr rys.
	Inwestor: SĄD OKRĘGOWY W BYDGOSZCZY UL. WAŁY JAGIELLOŃSKIE 2 85 - 131 BYDGOSZCZ		A-2
Treść rys. Rzut piętra			Skala 1:50
Obiekt: Budynek gospodarczy dz. nr 108/4 obręb 0150 ul. Toruńska 74 85-023 Bydgoszcz		Projektował: mgr inż. Józef Abramowicz upr. ABIT-II-7131-11/2000	
Branża: Konstrukcja		Data: 06.2023 r.	

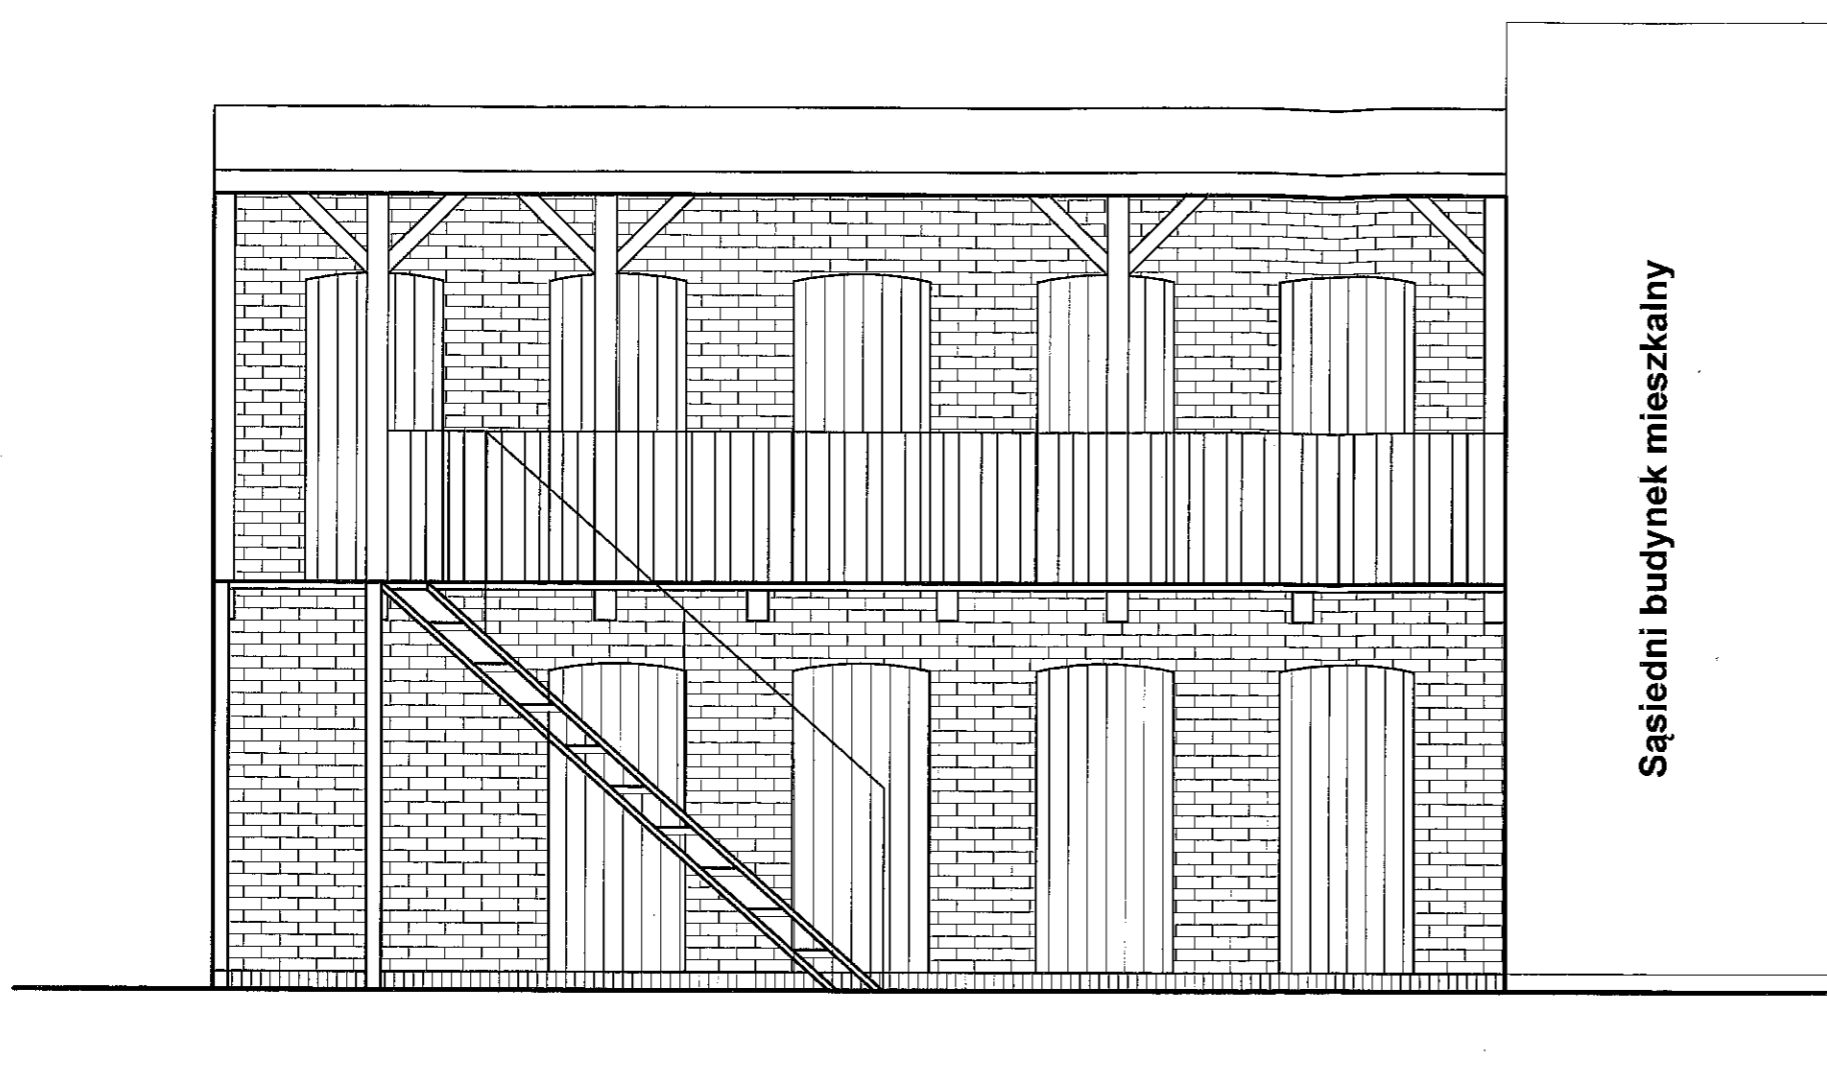

Sąsiedni budynek mieszkalny

	PROJEKT ROZBIÓRKI	
	Inwestor: SĄD OKRĘGOWY W BYDGOSZCZY UL. WAŁY JAGIELLOŃSKIE 2 85 - 131 BYDGOSZCZ	Nr rys. A-3
Treść rys. Elewacja wschodnia - frontowa	Skala 1:50	
Obiekt: Budynek gospodarczy dz. nr 108/4 obręb 0150 ul. Toruńska 74 85-023 Bydgoszcz	Projektował: mgr inż. Józef Abramowicz upr. ABIT-II-7131-11/2000	
Data: 06.2023 r.		