





RZUT PIĘTRA
SKALA 1:50


ZESTAWIENIE POWIERZCHNI / PIĘTRO

- ROZBUDOWA:
 P1-komunikacja - 20,44m²
 P2-korridor - 10,19m²
 P3 - WC - 4,27m²
 P4 - WC - 5,06m²
 P5 - Pom. porządkowe i gospodarcze - 14,45m²
 P6 - garderoba - 7,23m²

ISTNIEJĄCY BUDYNEK:
 P7 - sala wielofunkcyjna - 188,88m²

LEGENDA:

-  Ściany istniejące
-  Ściany ściennego do rozbiórki
-  Zamurowanie w ścianach istniejących
-  Ściany projektowane

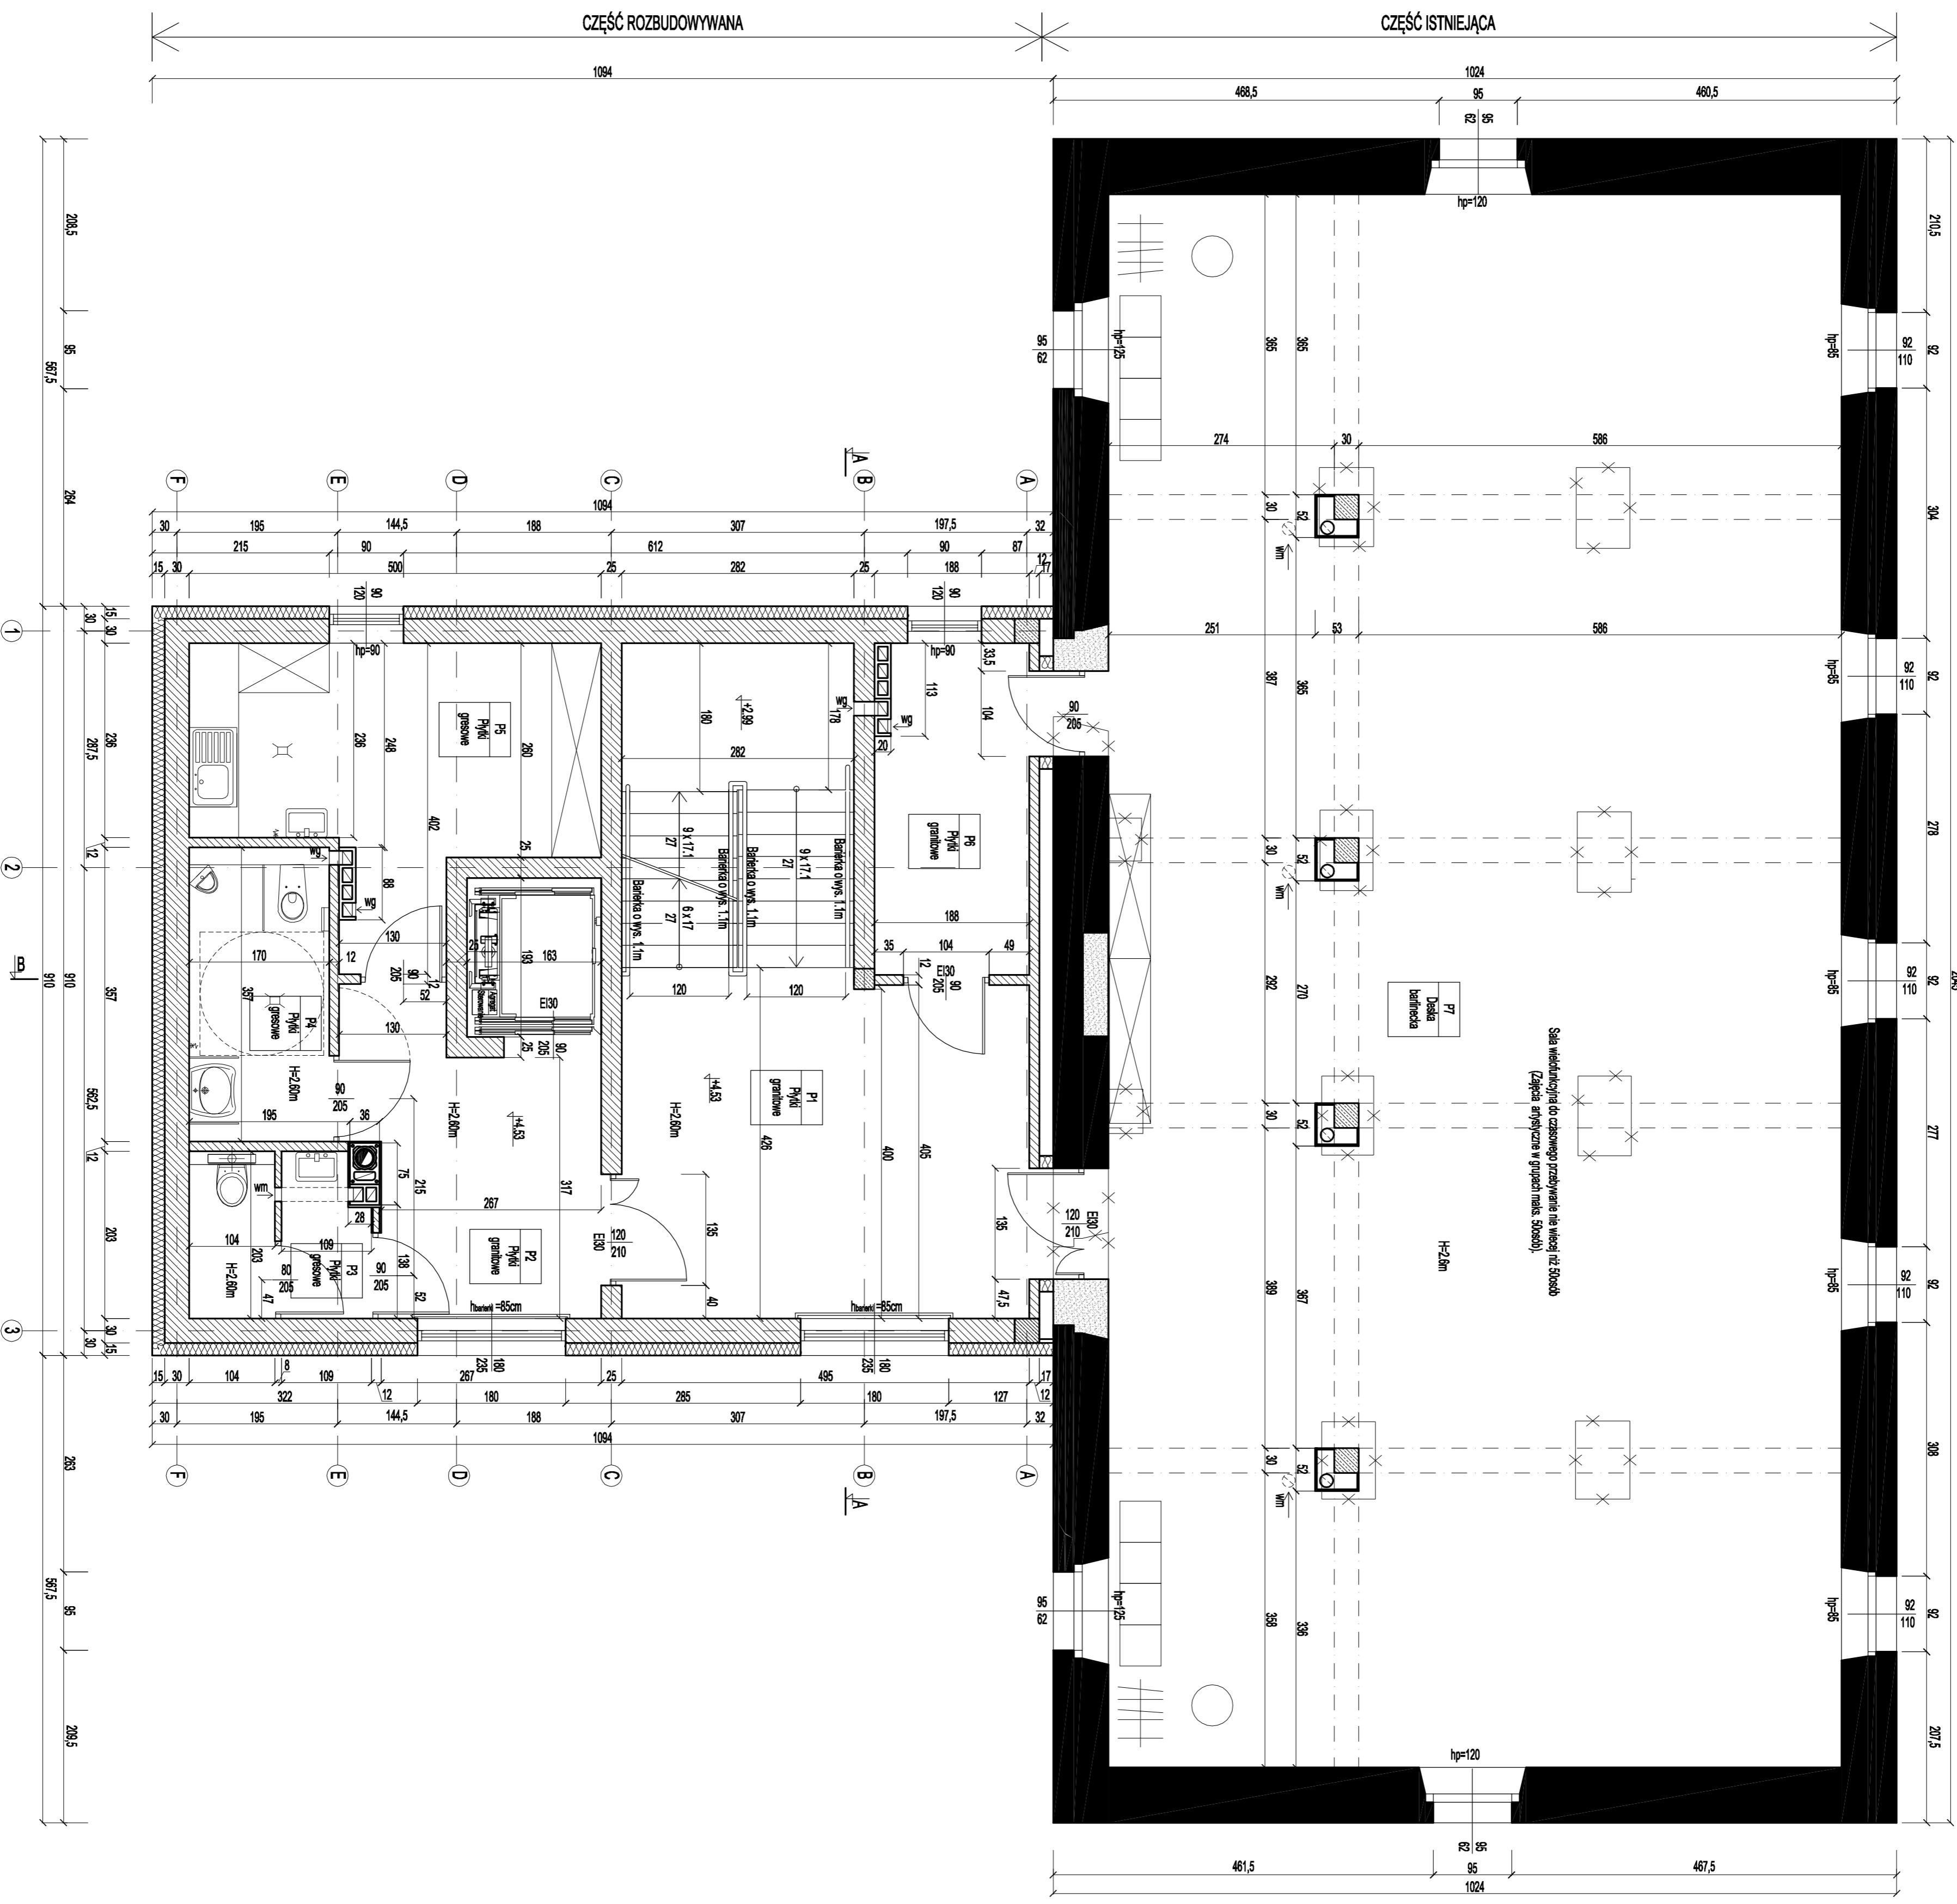

UWAGI
 1. Wszystkie wymiary sporządzić na budowie.
 2. Wzajemną współpracę i odpowiedzialność budowlaną w stosunku do projektu należy przewidzieć przed rozpoczęciem prac.

DRRAFT
 DRAFT
 ul. Akademicka 13, 32-061 Kraków
 biuro@drafft.pl
 www.drafft.pl

Investor:
 Gmina Trzebniszko
 36-001 Trzebniszko

Architektura / Projekt budowlany
RZUT PIĘTRA

Sprzedaż architektury:
 mgr inż. arch. Tomasz Kulec
 Opr. inż. arch. Agata Jasinska-Jabloniec
 Opr. inż. arch. Michał Sokoł

Data: 06-2015
 Skala: 1:50
 A3