


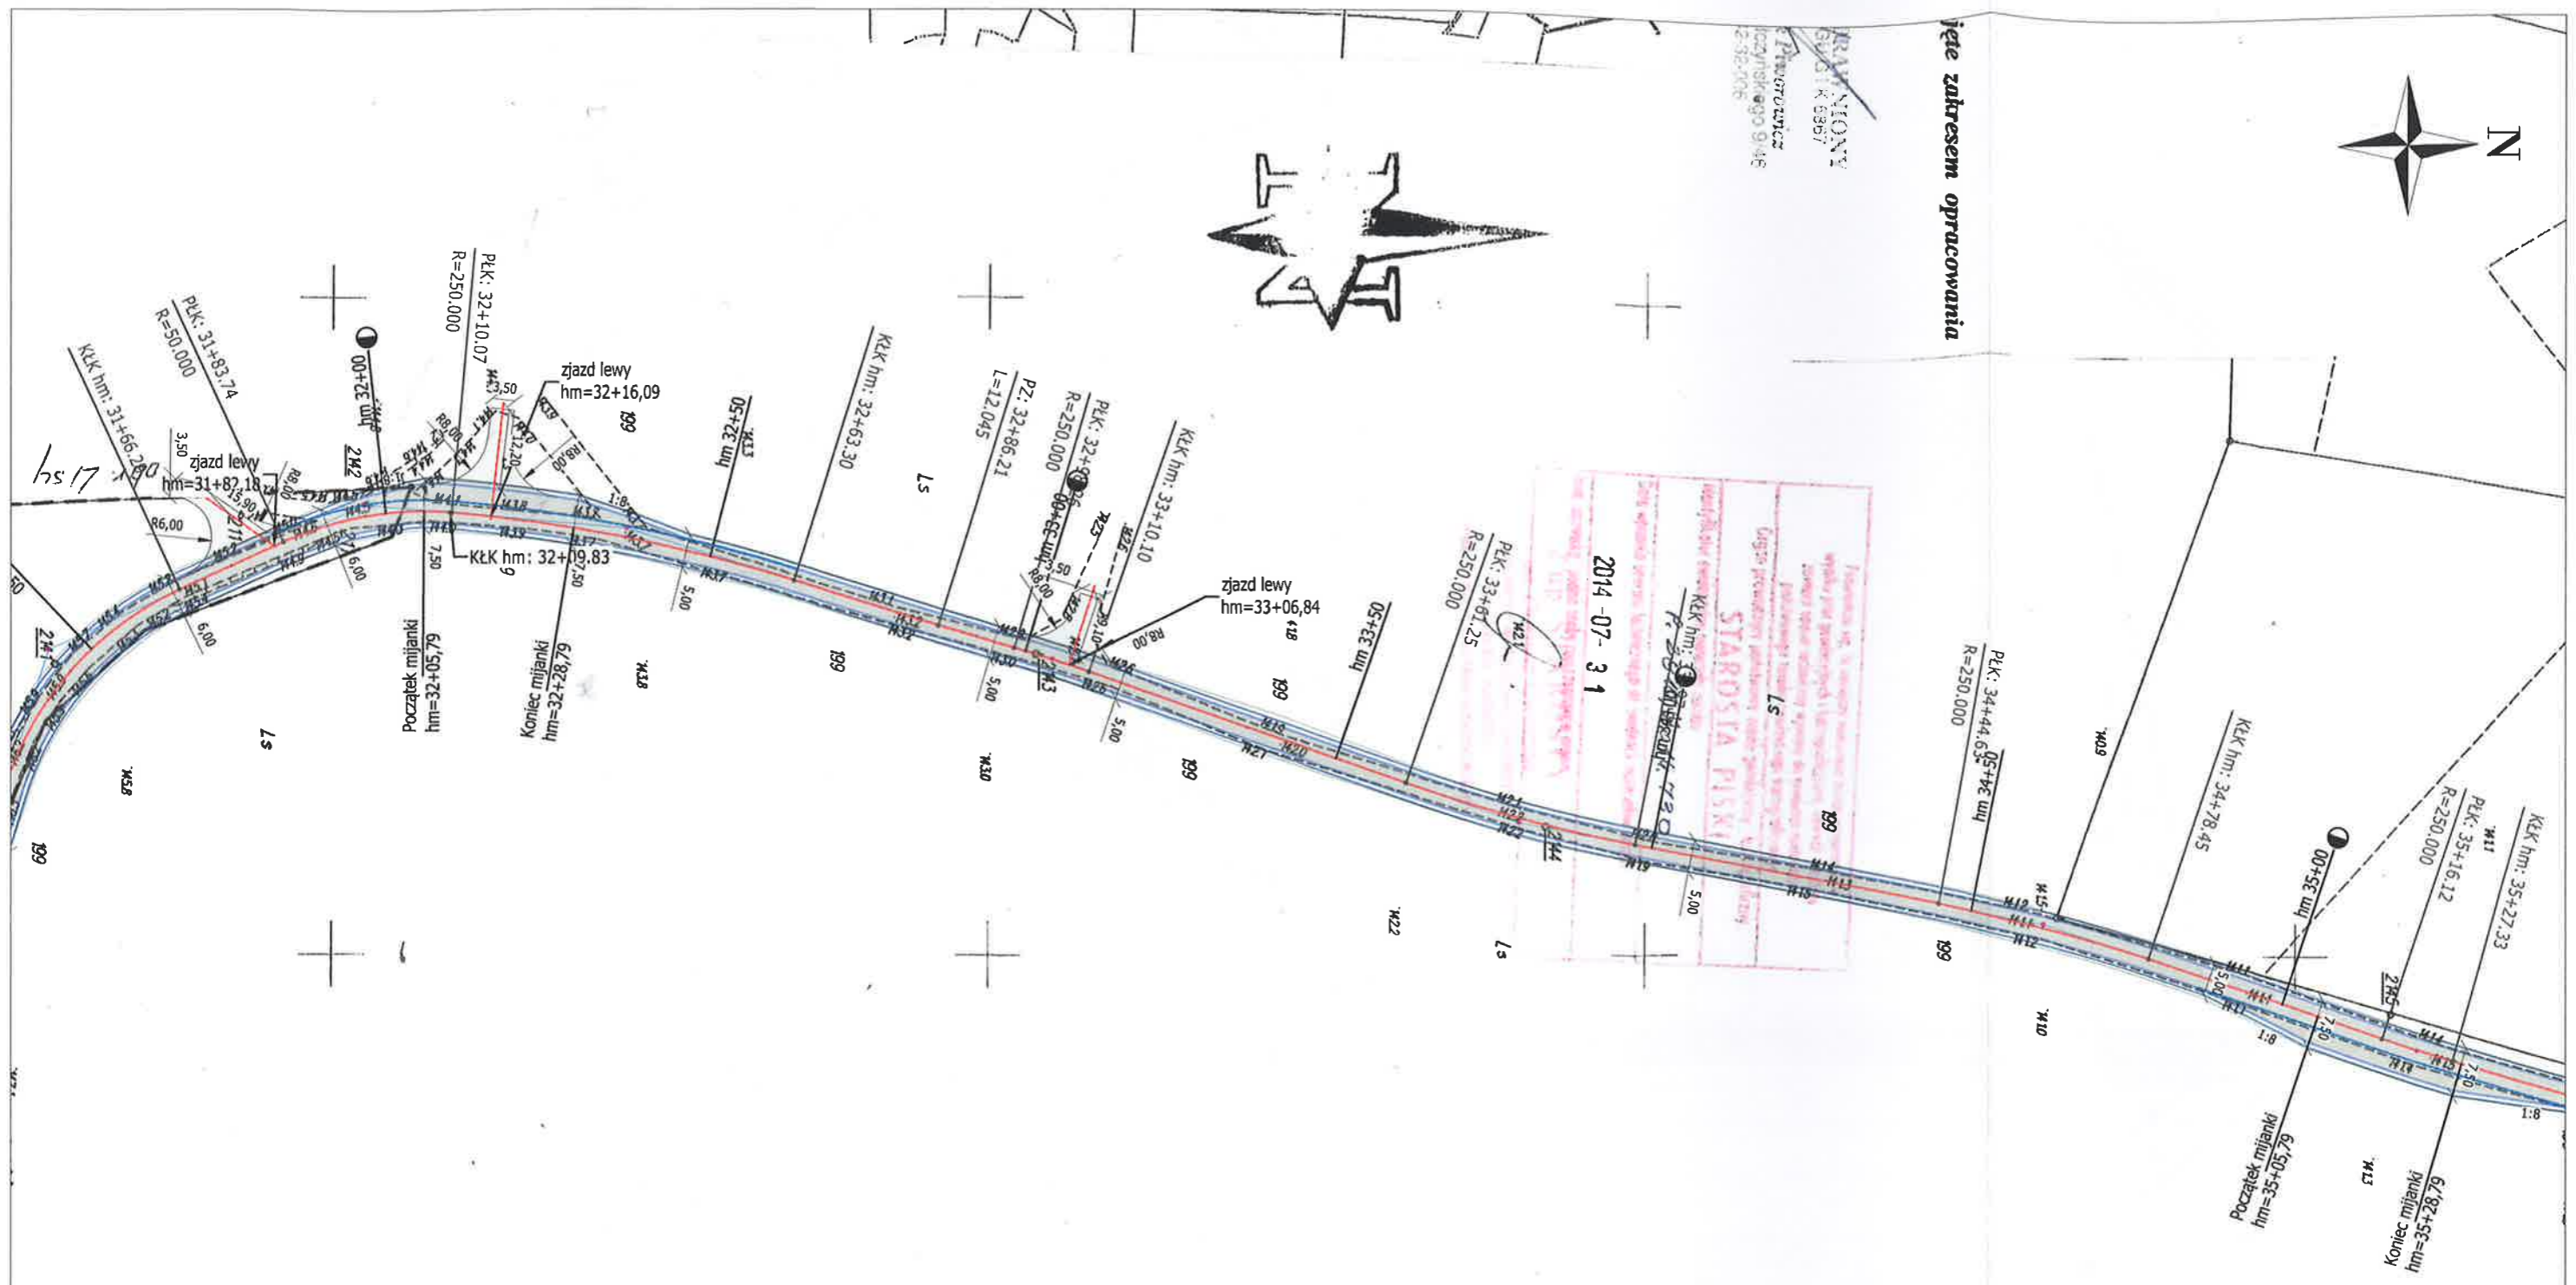

jęcie zakresem opracowania

MAKOWSKI
S. 1997
Inżynier
licznik ego 9146
2-32-006



Jednostka projektowa: SIGMA BUDOWNICTWO Nowe Kozimliny nr 17, 09-100 Płońsk TEL. +48 606 959 956				
Temat i adres: PRZEBUDOWA DOJAZDU POŻAROWEGO NR 46 Dz. nr ew. 73/1, 73/2, 122, 199 obr. Ulsy, Dz. nr ew. 211, 220/3, 221/2, 222/2, 223, 224, 236, 237 obr. Pawlacin Dz. nr ew. 210, 220 obr. Lipińskie				
Nazwa rysunku: PROJEKT ZAGOSPODAROWANIA TERENU		Branża: DROGOWA	Skala: 1:1000	Nr rys. 10/12
Stadium: PROJEKT BUDOWLANO-WYKONAWCZY				
Stanowiło	Imię i nazwisko	Uprawnienia	Data	Podpisał
Projektant	Sergiusz Makowski	KUP/BD/0016/13	29.12.2014	
Opracował	Mateusz Sikorski		29.12.2014	