


Powiatowy Ośrodek Dokumentacji Geodezyjnej i Kartograficznej w Kamiennej Górze
Województwo: dolnośląskie, Powiat: kamiennogórski
Jednostka ewidencyjna: 020702_2 - Kamienna Góra - obszar wiejski, Obręb: 0018 - KRZESZÓW
Mapa w skali: 1:500

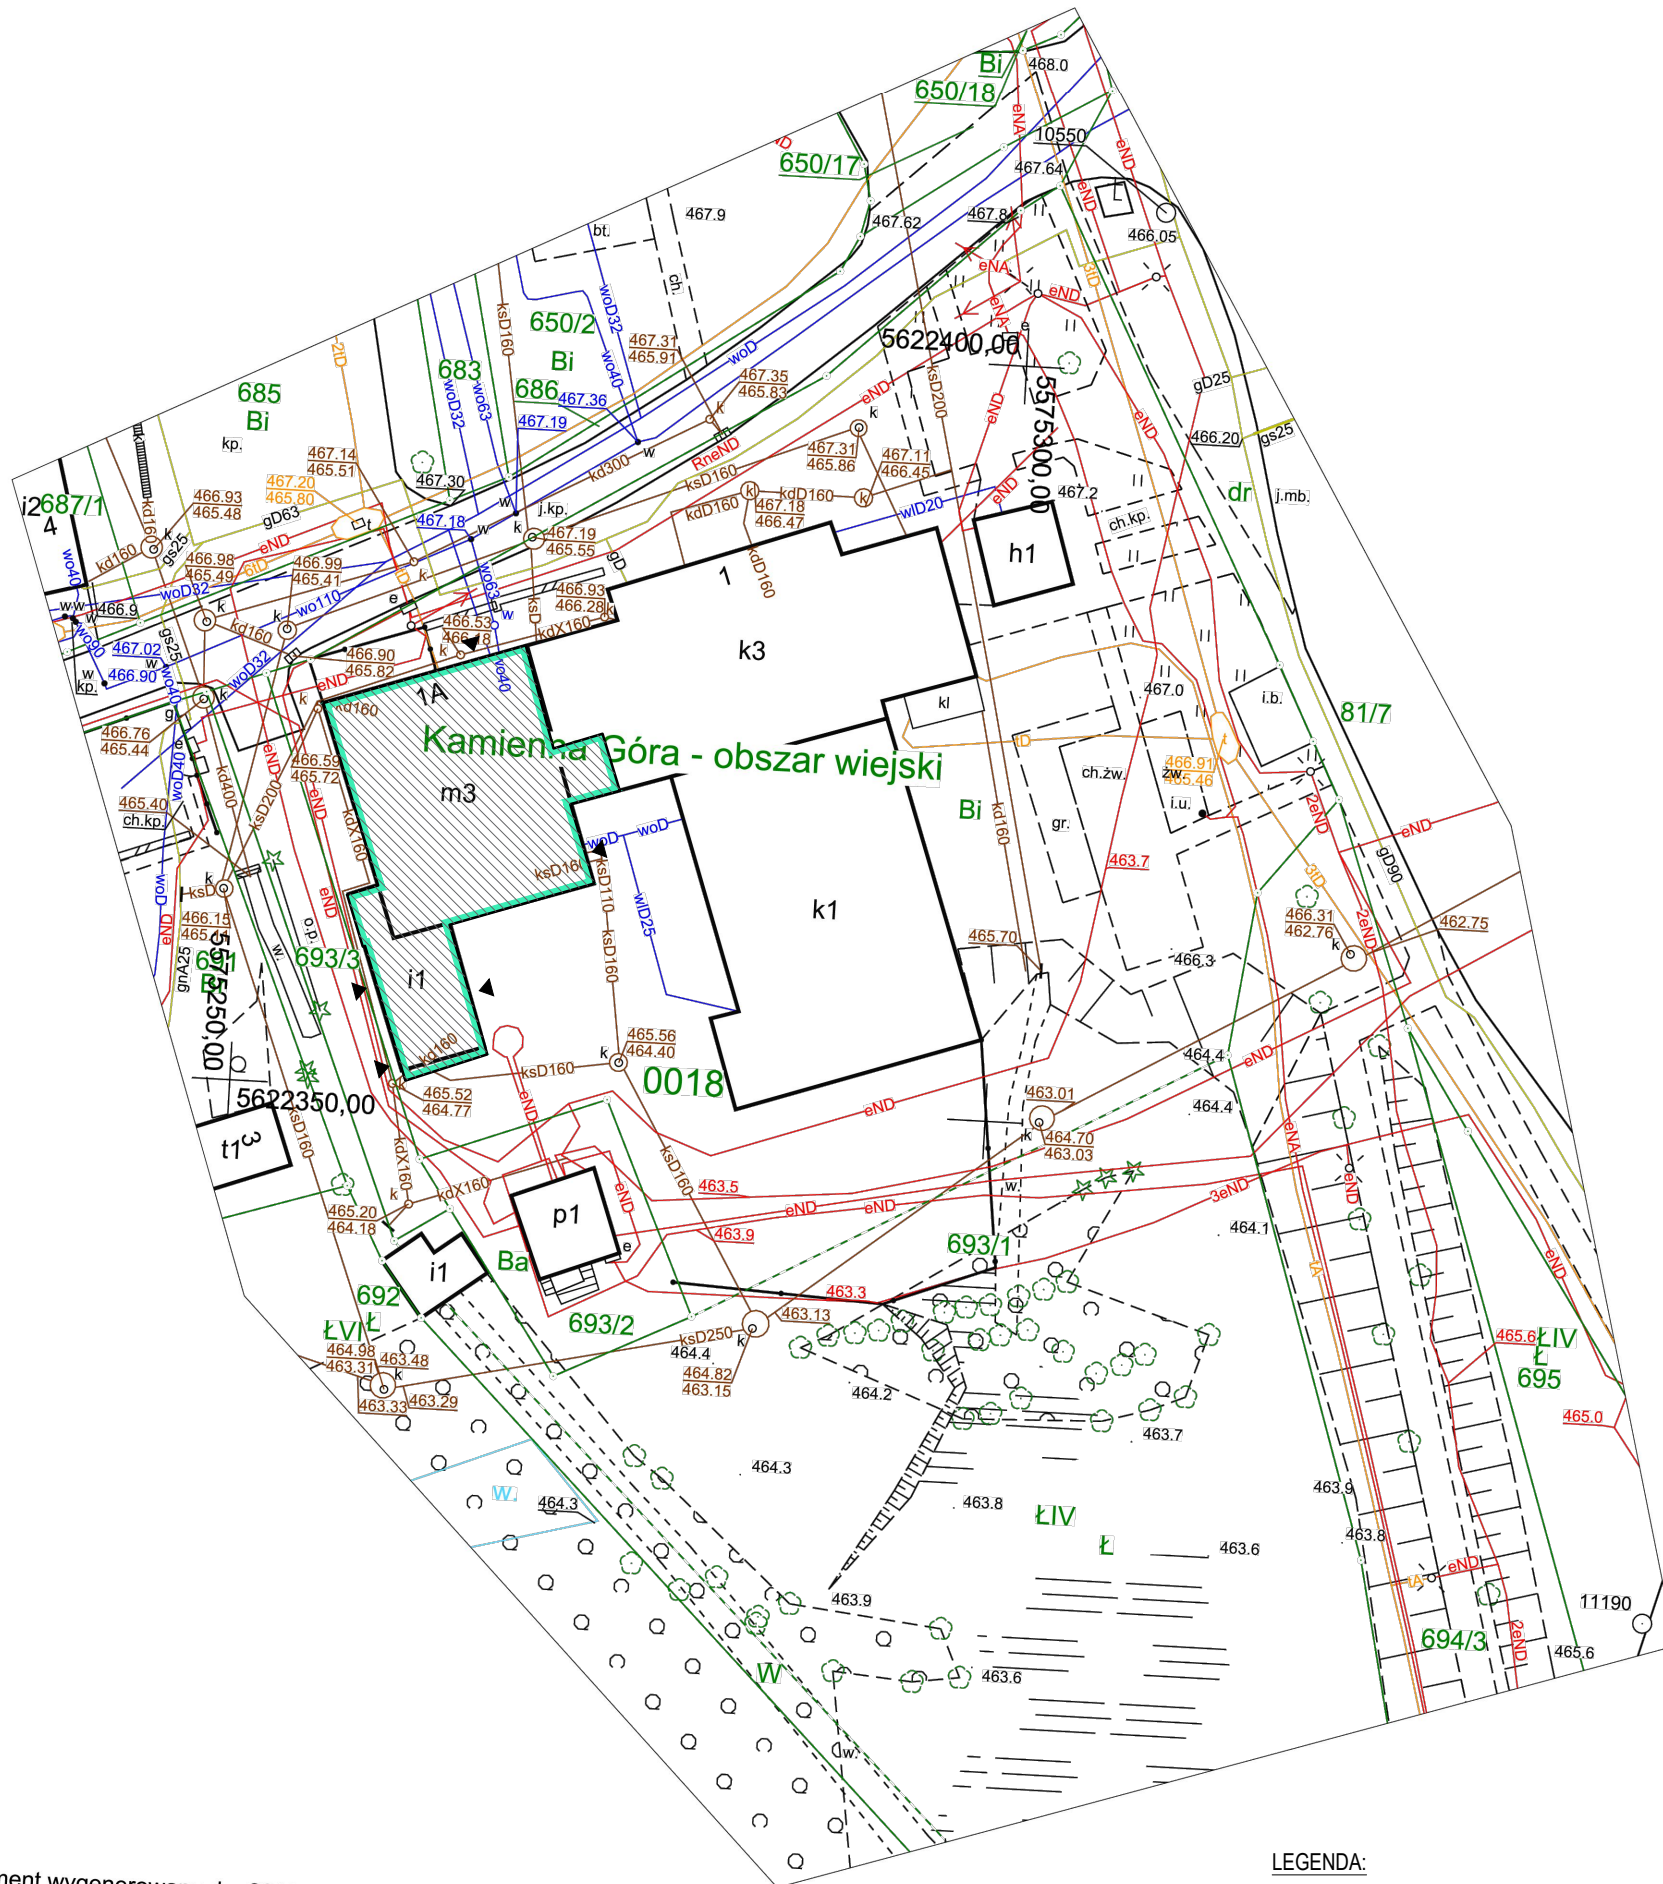

Dokument wygenerowany dn. 2023-07-28 przez System Automatycznej Obsługi Zgłoszeń
aplikacją GEO-INFO - identyfikator zamówienia: GD.6642.1.790.2023

Kamienna Góra - obszar wiejski

Obręb: 0018 KRZESZÓW

Skala: 1:500

Nr sekcji: 5.140.30.13.3.1

1. Układ współrzędnych PL-2000, strefa 5(15)
2. Układ wysokości: PL-EVRF2007-NH

LEGENDA:

	OBRYS CZĘŚCI BUDYNKU OBJĘTEJ OPRACOWANIEM (CZ. MIESZKALNA)
	WEJŚCIE DO BUDYNKU

Jednostka projektowa: PROMAR Spółka z o.o. 58-500 Jelenia Góra ul. Wolności 57 tel./fax. (075) 64 53 110, kom. 600 905 465			
Nazwa zadania: REMONT, WYMIANA POKRYCIA I DOCIEPLENIE DACHU ORAZ PRZEBUDOWA W ZAKRESIE PIONÓW WENTYLACJI GRAWITACYJNEJ W BUDYNKU MIESZKALNYM WIELORODZINNYM			
Lokalizacja: ul. Kalwaria 1A, 58-405 Krzeszów, dz. nr 693/1, obręb 0018 Krzeszów			
Stadium: PROJEKT BUDOWLANY DO ZGŁOSZENIA ROBÓT			
Inwestor: Gmina Kamienna Góra, al. Wojska Polskiego 10, 58-400 Kamienna Góra			
Wykonał:	Branża:	Numer uprawnień	Podpis
mgr inż. arch. Łukasz Kuczkowski	budowlana	10/DSOKK/2019	
Branża:		Data	Skala
BUDOWLANA		czerwiec 2023	1:500
Temat rysunku:		Stadium projektu	Numer rysunku
PLAN SYTUACYJNY		PB	SYT