


## PRZEKRÓJ POZIOMY PRZEZ ŚCIANĘ



## RZUT DACHU

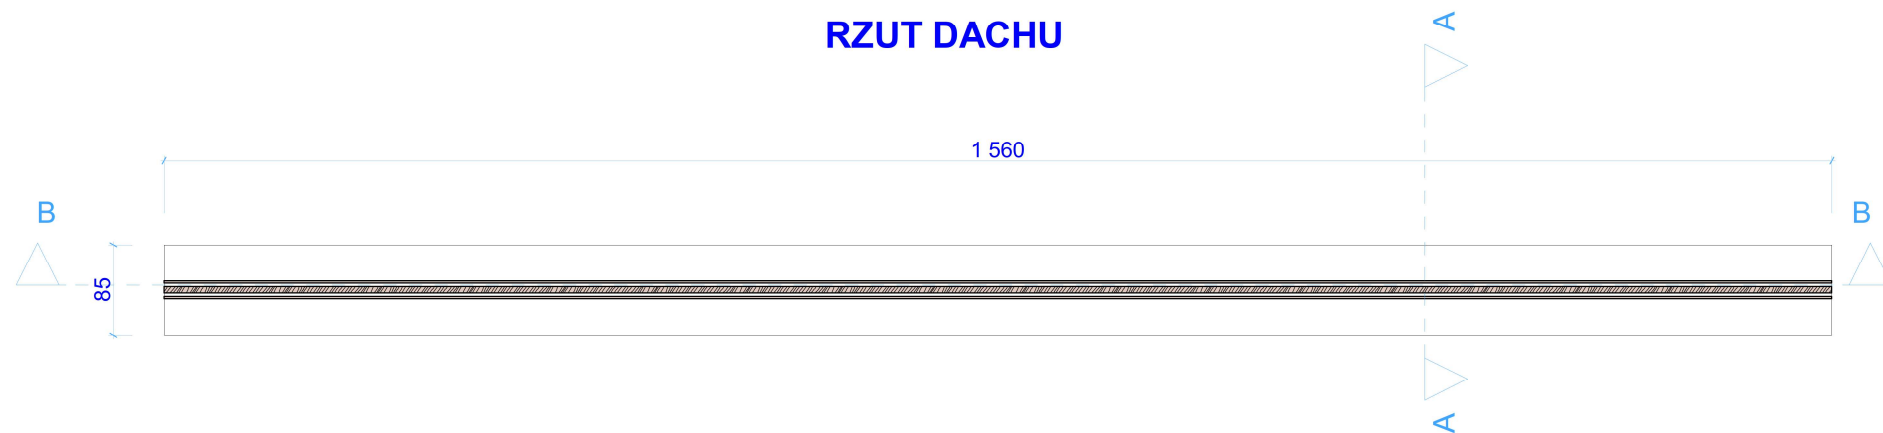

PRZECHEWYTAKI - (konstrukcja drewniana),  
Lokalizacja w odległości 5,0m; 25m; 50m od stanowisk strzeleckich.  
Wymiary szerokość 15,60m, wysokość 5,01m.  
Słupki zakotwiczone w utwardzonym gruncie rodzimym bez betonowania.

PROJEKTANT  
*Lokowice*  
Spec. konstrukcyjno-budowlana  
Upr. nr SWK/0129/POOK/12

### ZADANIE :

"Przebudowa strzelnicy w leśnictwie Jedlnia - Nadleśnictwo Radom"

NAZWA RYSUNKU: PRZEKRÓJ POZIOMY PRZEZ ŚCIANĘ  
RZUT DACHU  
- PRZECHEWYTAKI

SKALA: 1:50