


PROJEKT ZAGOSPODAROWANIA TERENU

skala 1:500

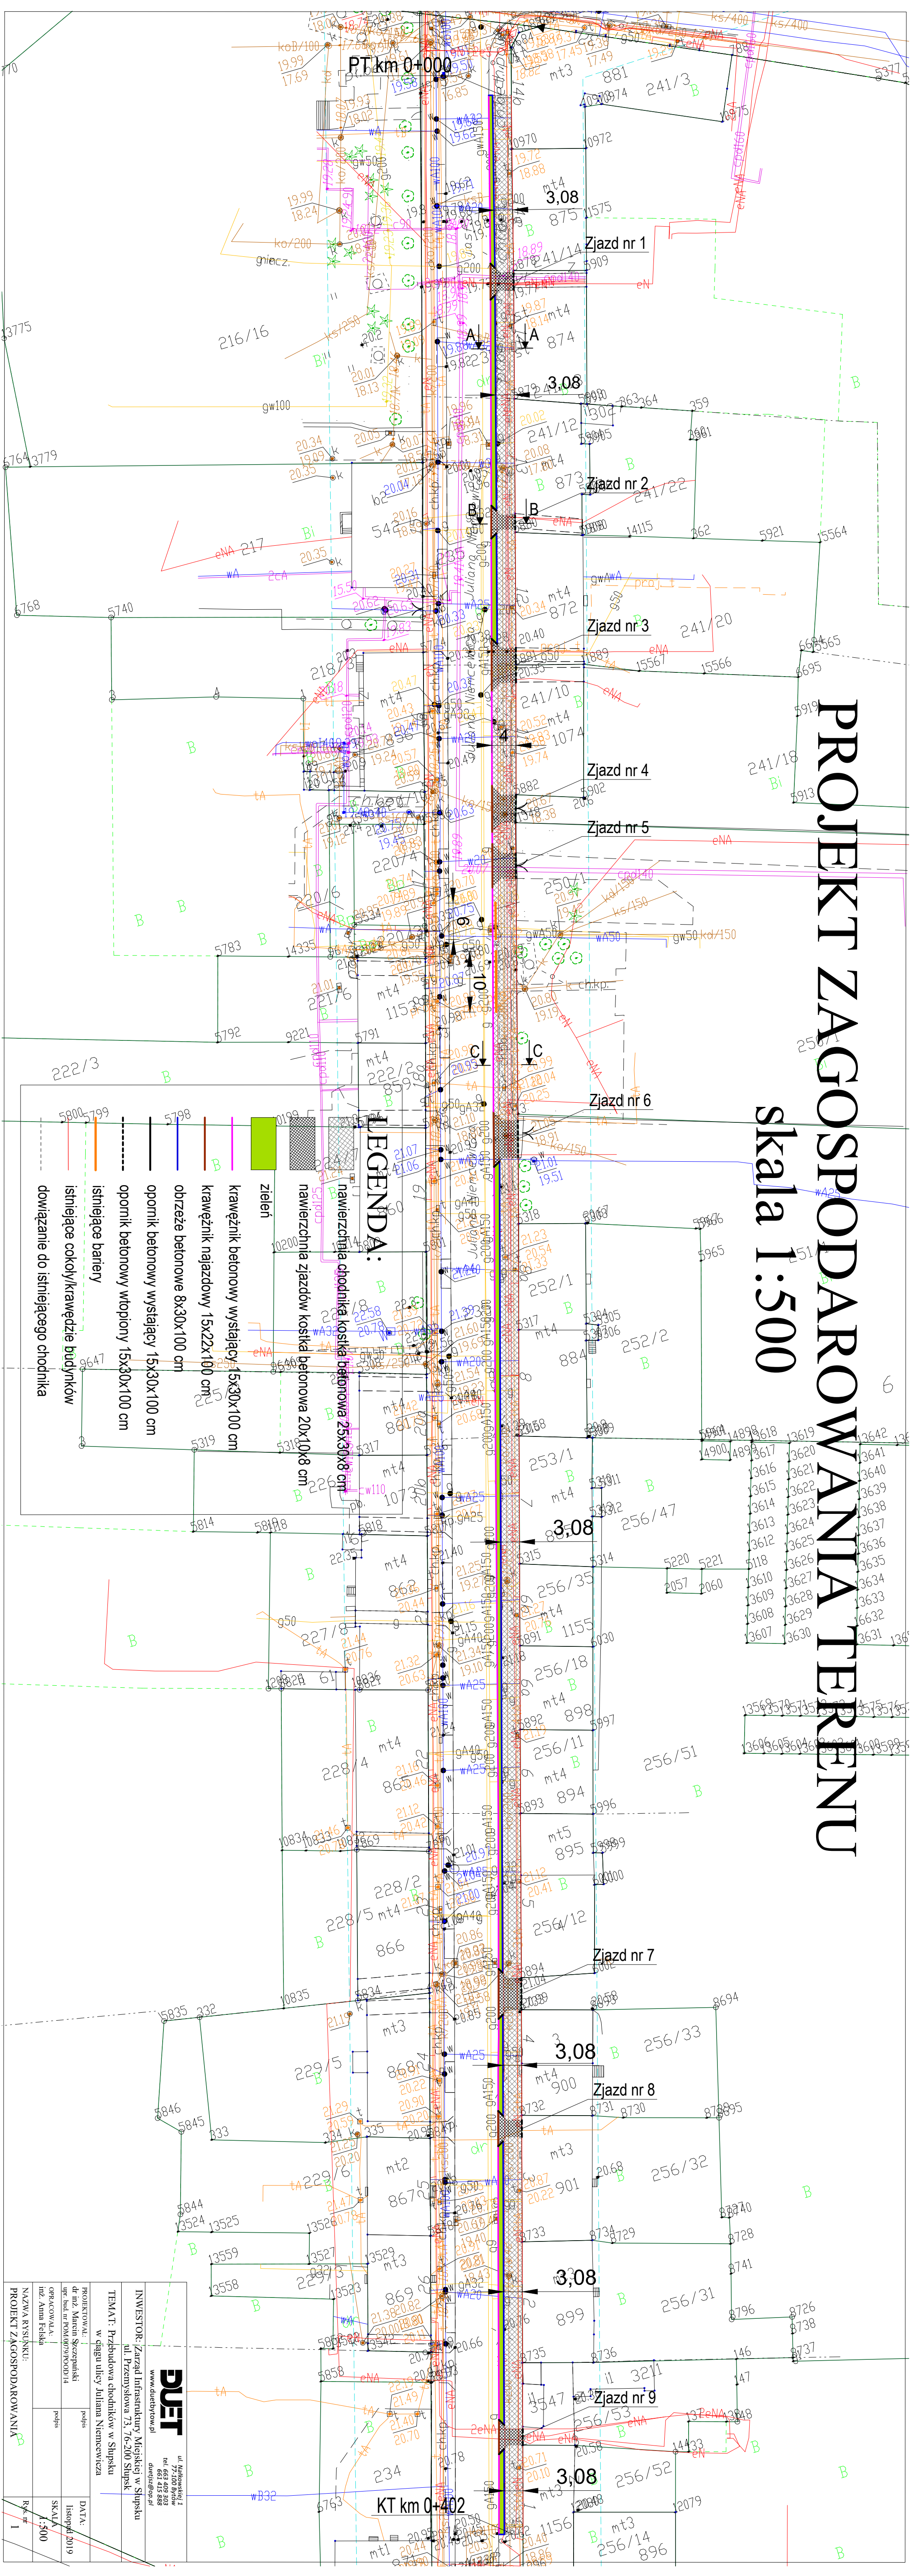

LEGENDA:

	zielen
	nawierzchnia chodnika kostka betonowa 25x30x8 cm
	nawierzchnia zjazdow kostka betonowa 20x10x8 cm
	krawężnik betonowy wystający 5x30x100 cm
	krawężnik najazdowy 15x22x100 cm
	obrzeże betonowe 8x30x100 cm
	opornik betonowy wystający 15x30x100 cm
	opornik betonowy wtopiony 15x30x100 cm
	istniejące barierę
	istniejące cokoły/krawężnie budynków
	dowiązanie do istniejącego chodnika

DUET ul. Młodości 1
77-100 Białka
tel. 663 409 838
dus@duetprojekt.pl

INWESTOR: Zarząd Infrastruktury Miejskiej w Słupsku
ul. Przemysłowa 73, 76-200 Słupsk

TEMAT: Przybudowa chodników w Ślupsku
w ciągu ulicy Juliana Niemcewicza

PROJEKTOWAŁ: podpis
dr inż. Marcin Szczepiński

OPRACOWAŁ: podpis
inż. Anna Feńska

NAZWA RYSUNKU: PROJEKT ZAGOSPODAROWANIA

SKALA: 1:500

DATA: listopad 2019

Rys. nr: 1