



PŁOCK

gm. Stara Biała

WY ORLEN S.A.
Płocku

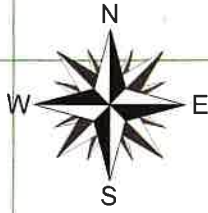

LOKALIZACJA ZADANIA

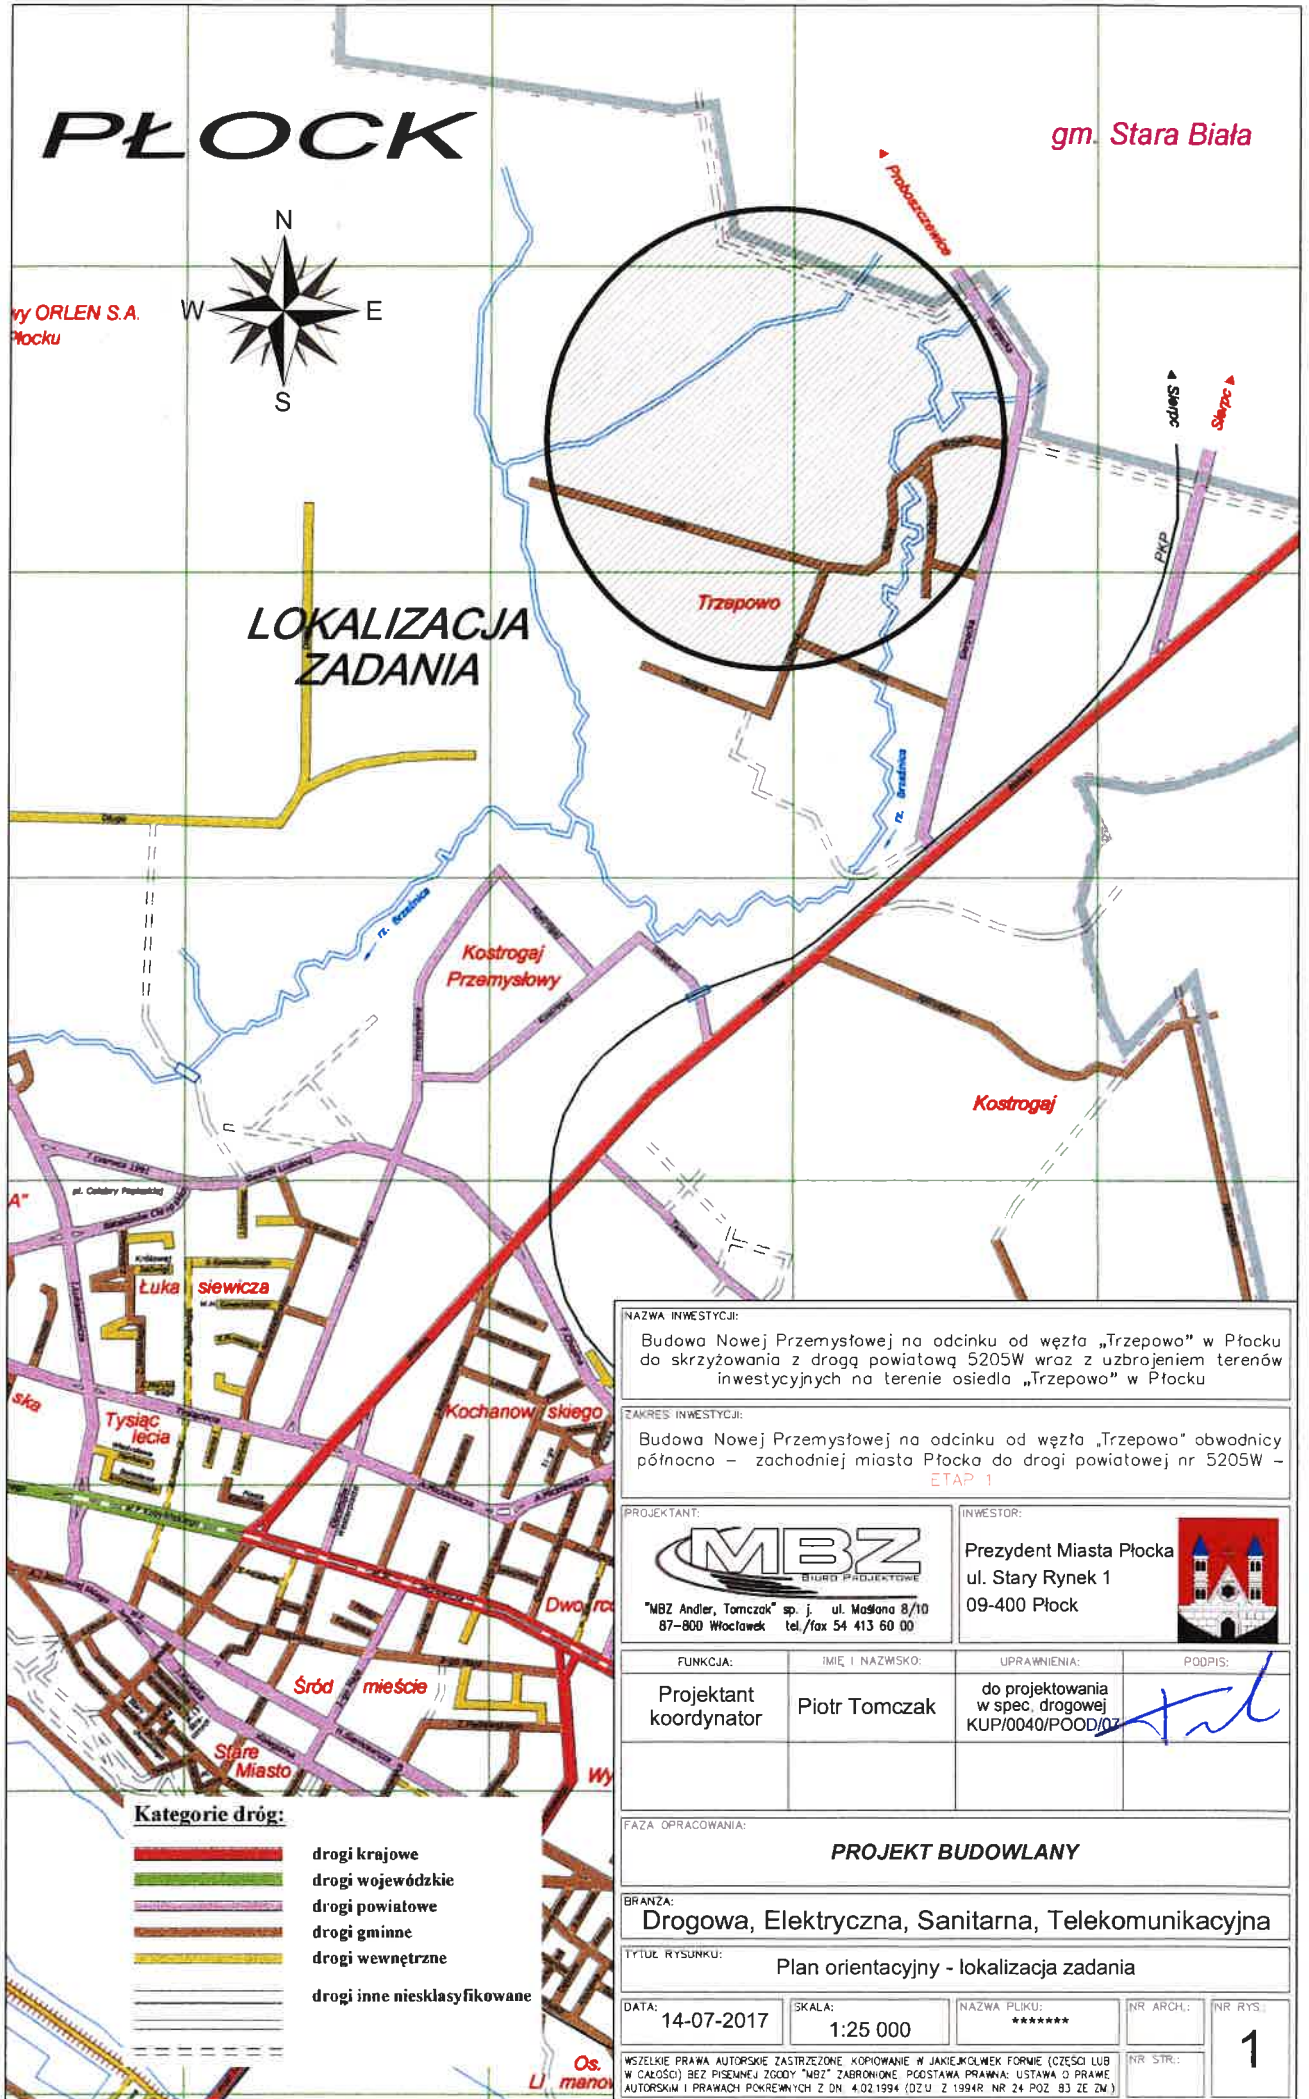

NAZWA INWESTYCJI:
Budowa Nowej Przemysłowej na odcinku od węzła „Trzepowo” w Płocku do skrzyżowania z drogą powiatową 5205W wraz z uzbrojeniem terenów inwestycyjnych na terenie osiedla „Trzepowo” w Płocku

ZAKRES INWESTYCJI:
Budowa Nowej Przemysłowej na odcinku od węzła „Trzepowo” obwodnicy północno – zachodniej miasta Płocka do drogi powiatowej nr 5205W – ETAP 1

PROJEKTANT:
MBZ
BIURO PROJEKTOWE
"MBZ Andler, Tomczak" sp. j. ul. Małsana 8/10
87-800 Włocławek tel./fax 54 413 60 00

INWESTOR:
Prezydent Miasta Płocka
ul. Stary Rynek 1
09-400 Płock



FUNKCJA:	IMIĘ I NAZWISKO:	UPRAWNIENIA:	PODPIS:
Projektant koordynator	Piotr Tomczak	do projektowania w spec. drogowej KUP/0040/POOD/07	

FAZA OPRACOWANIA:
PROJEKT BUDOWLANY

BRANŻA:
Drogowa, Elektryczna, Sanitarna, Telekomunikacyjna

TYTUŁ RYSUNKU:
Plan orientacyjny - lokalizacja zadania

DATA: 14-07-2017	SKALA: 1:25 000	NAZWA PLIKU: *****	NR ARCH.:	NR RYS. 1
WSZELKIE PRAWA AUTORSKIE ZASTRZEŻONE. KOPLOWANIE W JAKIEJKOLWIEK FORMIE (CZĘŚCI LUB W CAŁOŚCI) BEZ PISEMNEJ ZGODY "MBZ" ZABRONIONE. PODSTAWA PRAWNA: USTAWA O PRAWIE AUTORSKIM I PRAWACH POKREWNYCH Z DN. 4.02.1994 (DZ.U. Z 1994R. NR 24. POZ. 93 ZE ZW.)			NR STR.:	