

Projekt Zagospodarowania Terenu
Arkusz Nr.1 Skala 1:500



Mapa sytuacyjno - wysokościowa
Skala 1:500

do celów projektowych - aktualna na dzień 12.05.2022
wól. warszawsko-mazurskie
pow. górczyski
gm. Górczysko
obk. 13-Spytkowo 15-Sulimy
dz. 13-206, 13-226, 13-230, 15-260/1
Uł.
Teryt. 280604.2
układ wysokościowy: prostokątny 2000
układ wysokościowy: Amsterdam EVRFNH 2007
Nie wykazuje się istnienia w terenie urządzeń podziemnych,
nie zgłoszonych do inwentaryzacji geodezyjnej.


LEGENDA

- istniejąca sieć elektroenergetyczna
- istniejąca sieć wodociągowa
- istniejąca sieć telekomunikacyjna
- istniejąca sieć gazowa
- istniejąca sieć wodociągowa
- istniejąca sieć wodociągowa

Wykonawca:
Usługi Geodezyjne
Inż. Andrzej Romejko
ul. Kasimierza Wł. 11-500 Górczysko
Nr K.E.R.G. WG.6640.682.2022

Wykonawca prac geodezyjnych: inż. Andrzej Romejko
Kierownik prac geodezyjnych: Andrzej Romejko (nr upraw.
OŚWIADCZENIE
Prace geodezyjne wykonano w STAROSTWIE POWIATOWYM
pod nr WG.6640.682.2022 zgodnie z zawartym zawyższym
zawiera protokół nr WG.6640.682.2022.1
Opiera się na danych z P.2

Projekt Zagospodarowania Terenu
Arkusz Nr.2 Skala 1:500

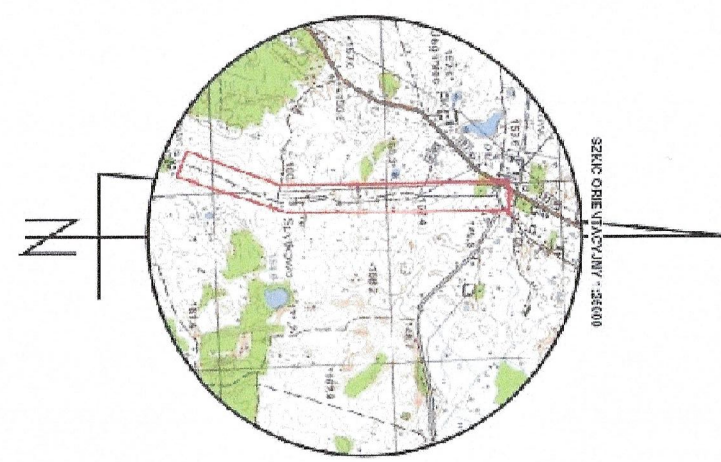

Mapa sytuacyjno - wysokościowa
Skala 1:500

do celów projektowych - aktualna na dzień 12.05.2022
wój. warszawsko-mazurskie
pow. głogowski
gm. Głogów
obr. 15-Spółdzielczo 15-Sulimów
dz. 13-206, 13-228, 13-230, 15-260/1
ST
Teryt 280604_2
Układ współrzędnych: prostokątnych 2000
Układ wysokościowy: Amsterdam EVNFM 2007
Nie wyklucza się istnienia w terenie urządzeń podziemnych,
nie zgłoszonych do inwentaryzacji geodezyjnej.

LEGENDA	
	- istniejąca sieć elektroenergetyczna
	- istniejąca sieć wodociągowa
	- istniejąca sieć telekomunikacyjna
	- istniejąca sieć gazowa
	- projektowana sieć wodociągowa

„Oświadczam, że treść mapy, na której wykonano niniejszy projekt jest zgodna z treścią mapy zasadniczej poświadczanej przez organ prowadzący państwowy zasób geodezyjny i kartograficzny, identyfikator ewidencyjny materiału zasobu : nr WG.6640.682.2022.1 z dnia 12.05.2022”

ZAKŁAD OBSŁUGI INWESTYCJI "KOMPLEX-BUD"			
11-500 Głogów, ul. Krolewskiej Jadwigi 18C/A, tel./fax: 87 428 80 13			
Tytuł opracowania Budowa sieci wodociągowej na trasie Spytkowo - Sulimów w gminie Głogów			
Objekt	Projekt zagospodarowania terenu w27-w45	Nr rys.	2
Inwestor	Gminny Zakład Komunalny Sp. z o.o. Bystry 1H, 11-500 Głogów	Skala	1:500
Brzoza	ST	Data	gru-22

