

STAROSTA GOLENIOWSKI

Kopia mapy zasadniczej/ewidencyjnej
Nazwa materiału zasobu


P.3204. PL.P205K.146.4687536
Identyfikator ewidencyjny materiału zasobu

Goleniów dn. 2024-09-09
Data wykonania kopii

(imię, nazwisko, podpis)

(nazwa, stanowisko, podpis)

550800CS
5947650

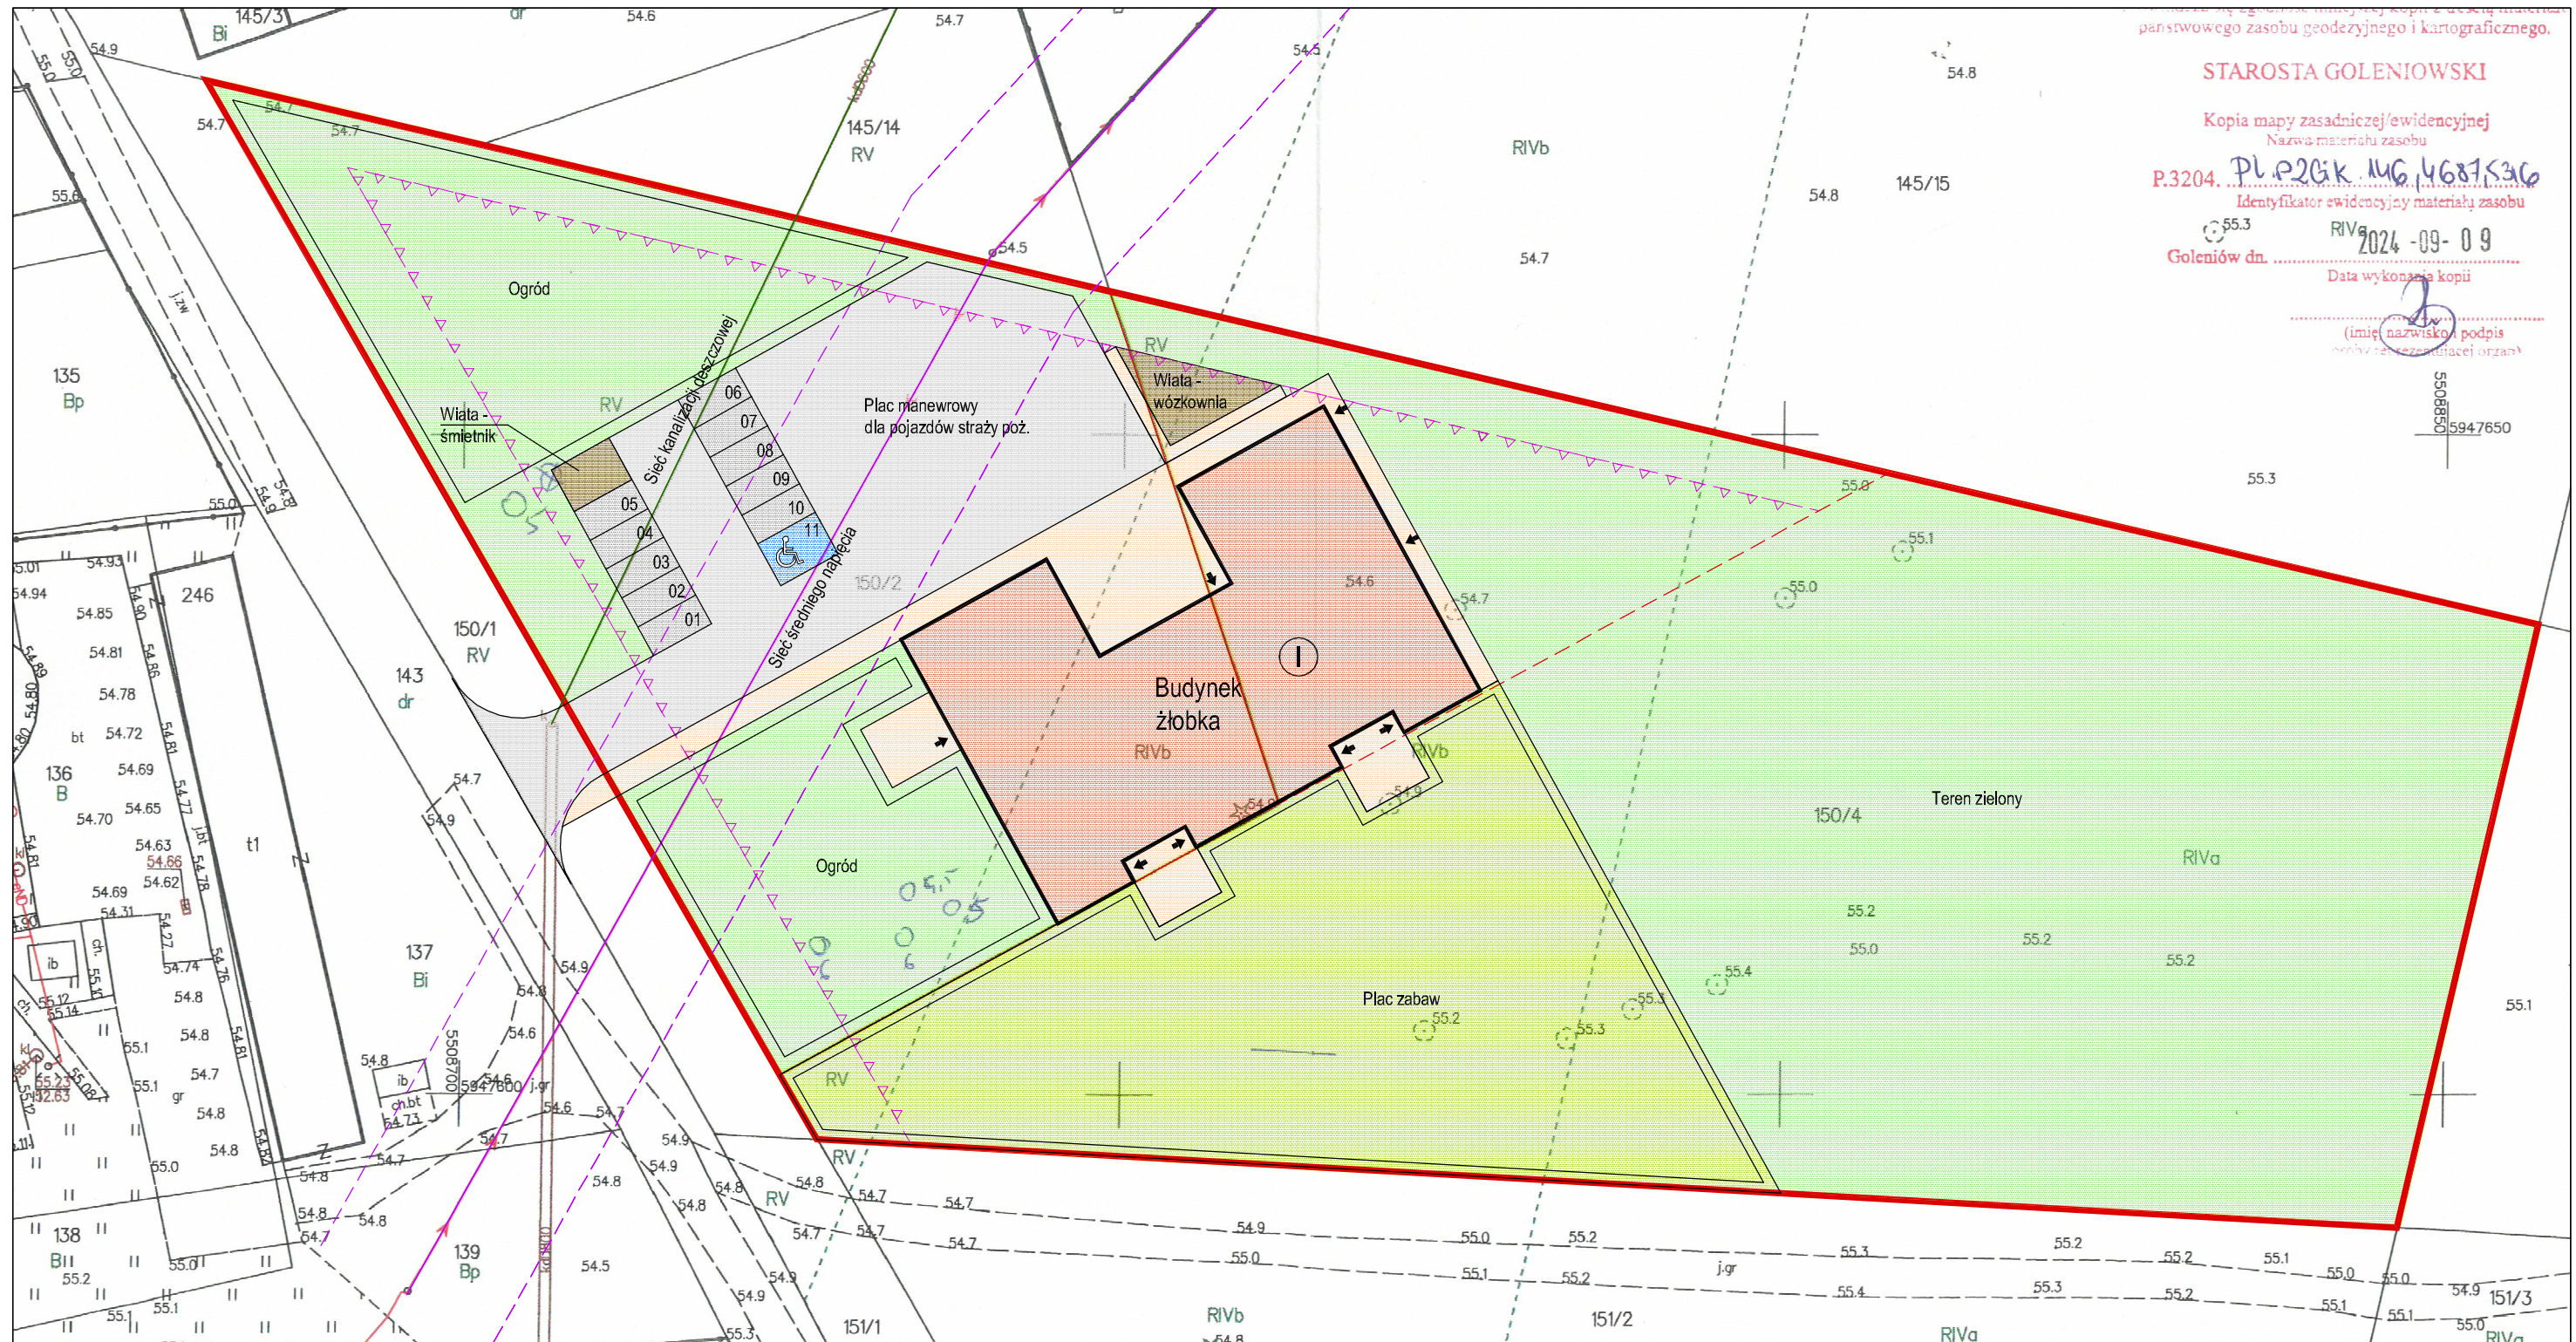


LEGENDA

- GRANICA TERENU INWESTYCJI
- NIEPRZEKRACZALNA LINIA ZABUDOWY
- ISTNIEJĄCA SIEĆ ŚREDNIEGO NAPIĘCIA ZE STREFĄ OCHRONNĄ
- LICZBA KONDYGNACJI
- WEJŚCIA DO BUDYNKU
- BUDYNEK PROJEKTOWANY
- PROJEKTOWANE WATY
- CHODNIKI / TARASY
- DROGI WEWNĘTRZNE
- MIEJSCE POSTOJOWE
- TEREN ZIELONY
- PLAC ZABAW

BILANS TERENU

POWIERZCHNIA TERENU INWESTYCJI	8920,00m ²	100%
POWIERZCHNIA ZABUDOWY	844,00m ²	9,46%
POWIERZCHNIA UTWARDZONA	1271,00m ²	14,25%
POWIERZCHNIA BIOLOGICZNIE CZYNNNA	6805,00m ²	76,29%

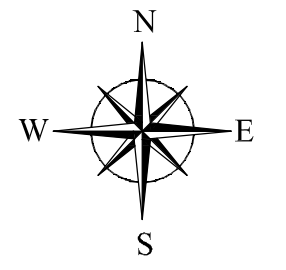

**KONCEPCJA ŻŁOBKA MIEJSKIEGO
W NOWOGARDZIE**
projekt zagospodarowania terenu
skala 1:500