


mapa powstała jako przeskalowanie mapy zasadniczej i pomiaru bezpośredniego w terenie
układ "2000", poziom odniesienia Krondstadt 86

Woj.: małopolskie
Powiat: nowosądecki
Gmina: Stary Sącz [121002_2]
Obręb: Stary Sącz [121002_2.0006]
Dz. Ew. 2530/20, 2697/2, 2698/2
Ks. r. 82/2020
GK.6640.5495.2020

USŁUGI GEODEZYJNE
mgr inż. Tomasz Kamiński
33-340 Stary Sącz ul. Sobieskiego 13
tel. 18 446 03 82, kom 604 975 627
NIP 734-258-29-48, REGON 492820443

Stary Sącz 16.07.2020

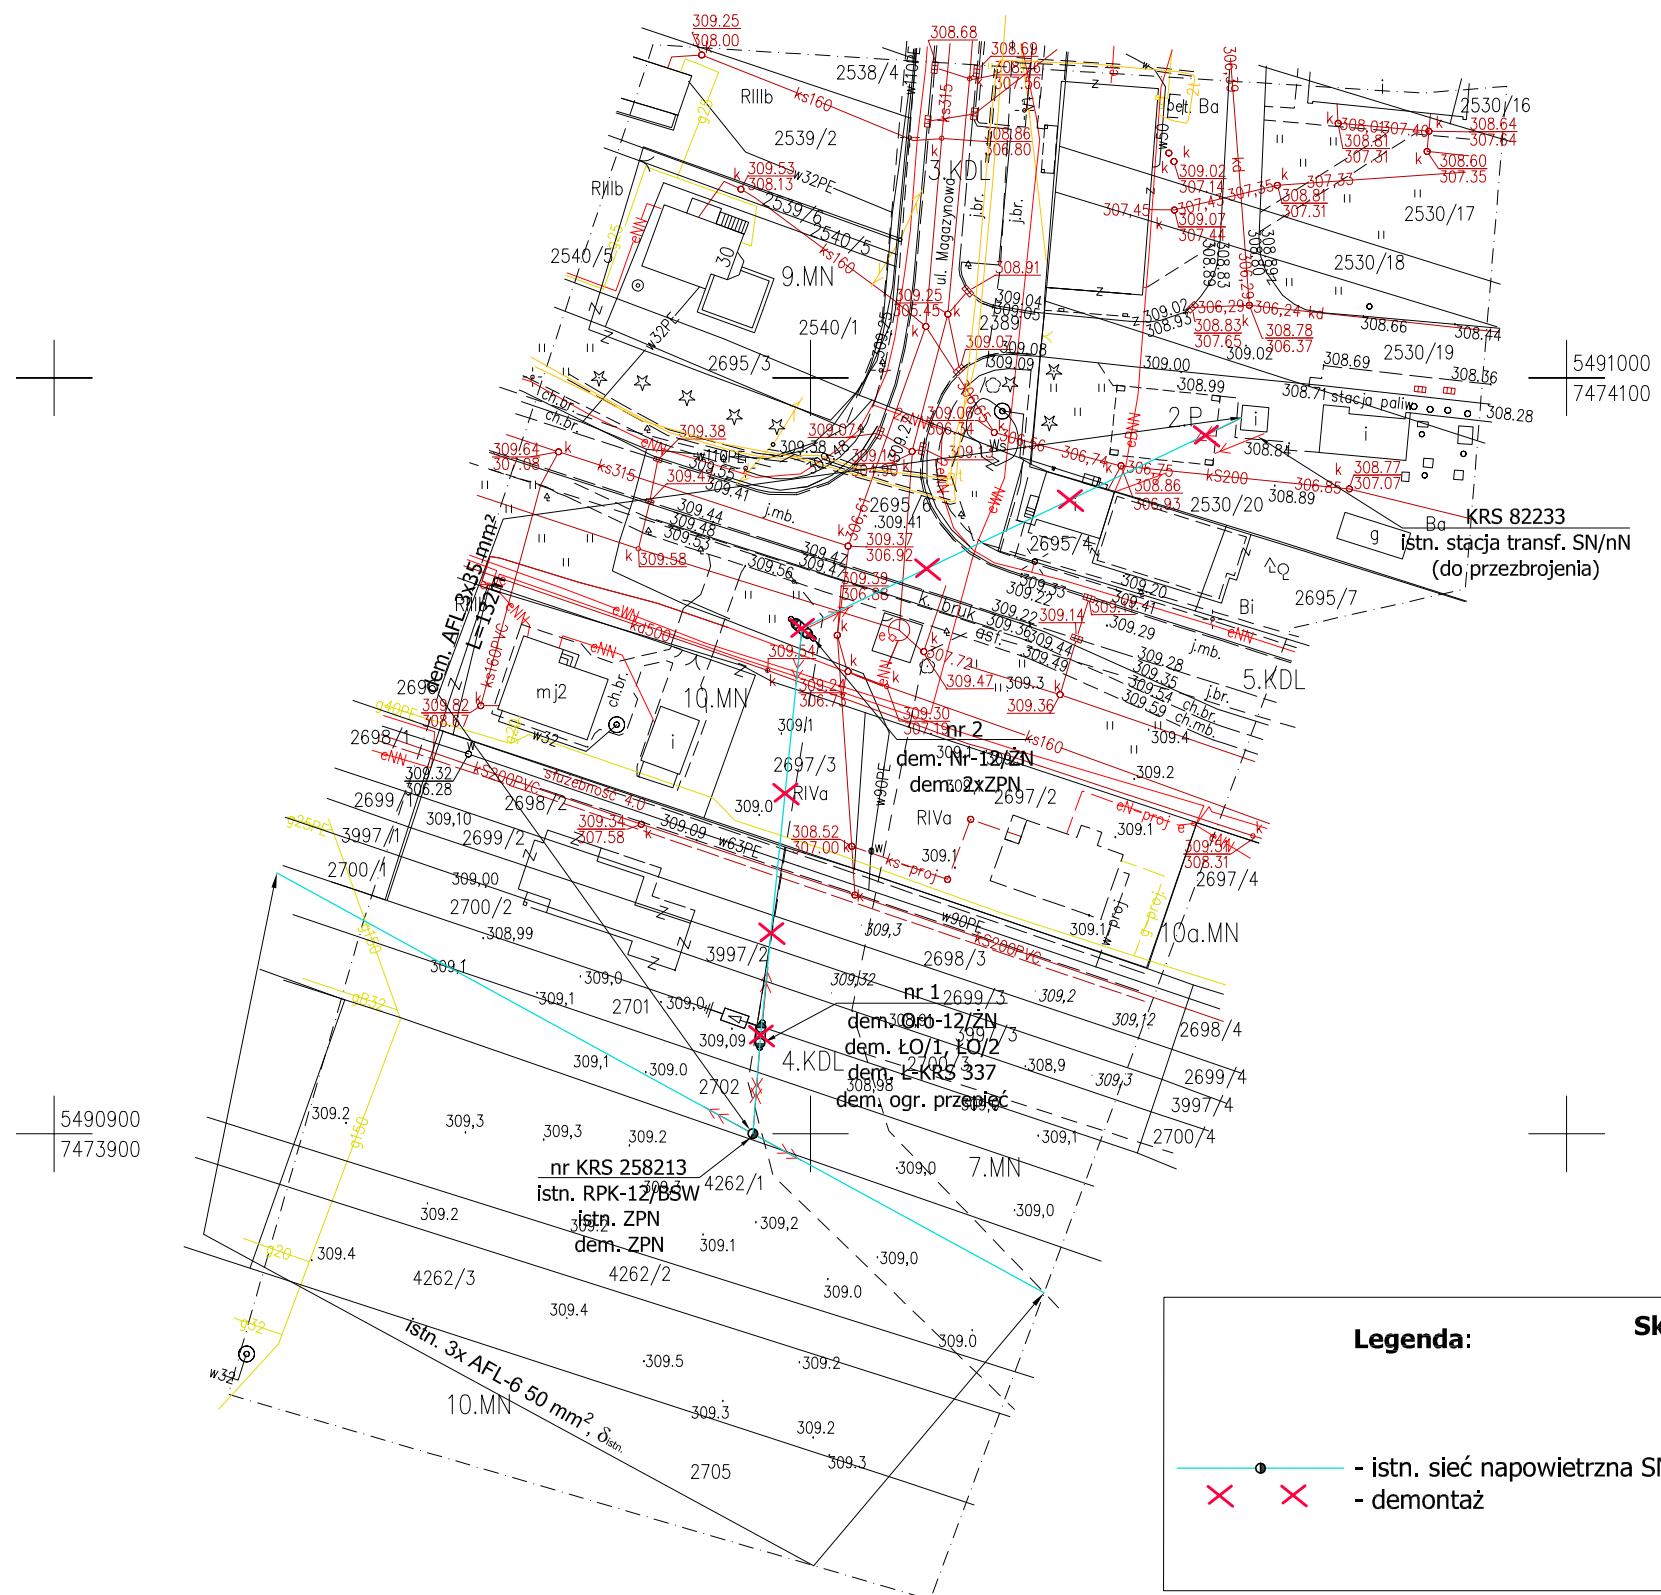

W zakresie mapy określono projektowane sieci uzbrojenia technicznego w ZUDP-NR 6630-117-2018. Służebności gruntowych w zakresie mapy nie badano. Granice przyjęto wg mapy ewidencji gruntów oraz opracowania P.1210.2008.1736 Nie wyklucza się istnienia w terenie innych nie wykazanych na niniejszej mapie urządzeń podziemnych, które nie były zgłoszone do inwentaryzacji

legenda:

- zakres opracowania
- linie rozgraniczające o różnym przeznaczeniu

Poświadczam, że niniejszy dokument został opracowany w wyniku prac geodezyjnych i kartograficznych, których rezultaty zawiera operat techniczny pozytywnie zweryfikowany. Jednocześnie informuję, że jestem świadomy odpowiedzialności karnej za złożenie fałszywego oświadczenia.

Identyfikator zgłoszenia prac geodezyjnych	6640.5495.2020
Organ służby geodezyjnej, który otrzymał zgłoszenie	Starosta Nowosądecki
Wykonawca prac geodezyjnych	mgr inż. Tomasz Kamiński Usługi Geodezyjne
nr oraz data sporządzenia dokumentu	Protokół Weryfikacji
zawierającego wynik pozytywnej weryfikacji	Nr P.1210.2020.4978 z dnia 24.07.2020
Inię i nazwisko oraz nr uprawnień zawodowych kierownika prac	mgr inż. Tomasz Kamiński nr uprawnień 18774

GEODETA UPRAWNIONY

mgr inż. Tomasz Kamiński
Nr upr. 18774

Inwestor:		Biuro projektowe: A R D	
<p>Nadleśnictwo Stary Sącz ul. Magazynowa 5 33-340 Stary Sącz</p>		<p>Grupa Projektowa Rafał Dutka Jazowsko 298, 33-389 Jazowsko <i>koresp.: ul. Mała Góra 15a/2, 30-864 Kraków</i> NIP 734 358 02 71 mail: rafal@grupa-ard.pl telefon: 600-747-782</p>	
<p>Nazwa obiektu budowlanego:</p> <p><i>Przebudowa elektroenergetycznej linii napowietrznej SN w m. Stary Sącz w związku z realizacją inwestycji pn. "Opracowanie dokumentacji projektowej wraz z uzyskaniem odpowiednich pozwoleń, zgód i uzgodnień na przebudowę elektroenergetycznej linii średniego napięcia"</i></p>			
Adres obiektu budowlanego:	Miejscowość: Stary Sącz	Powiat: nowosądecki	Województwo: małopolskie
Część:	PROJEKT WYKONAWCZY		Skala: 1:1000
Branża:	ELEKTRYKA		
Funkcja:	Imię, Nazwisko:	Uprawnienia:	Podpis:
Projektował:	mgr inż. Rafał Dutka	Nr ewid. MAP/0372/PBE/19 specj. sieci i instalacje elektryczne	
Sprawdził:	mgr inż. Jarosław Marzec	Nr ewid. SWK/0128/PBE/19 specj. sieci i instalacje elektryczne	
Nazwa rysunku:	Plan demontażu	Nr rys.	9
Prawa autorskie zastrzeżone, łącznie z prawem reprodukcji lub udostępniania osobom trzecim		Kraków, lipiec 2021 r.	