



LEGENDA

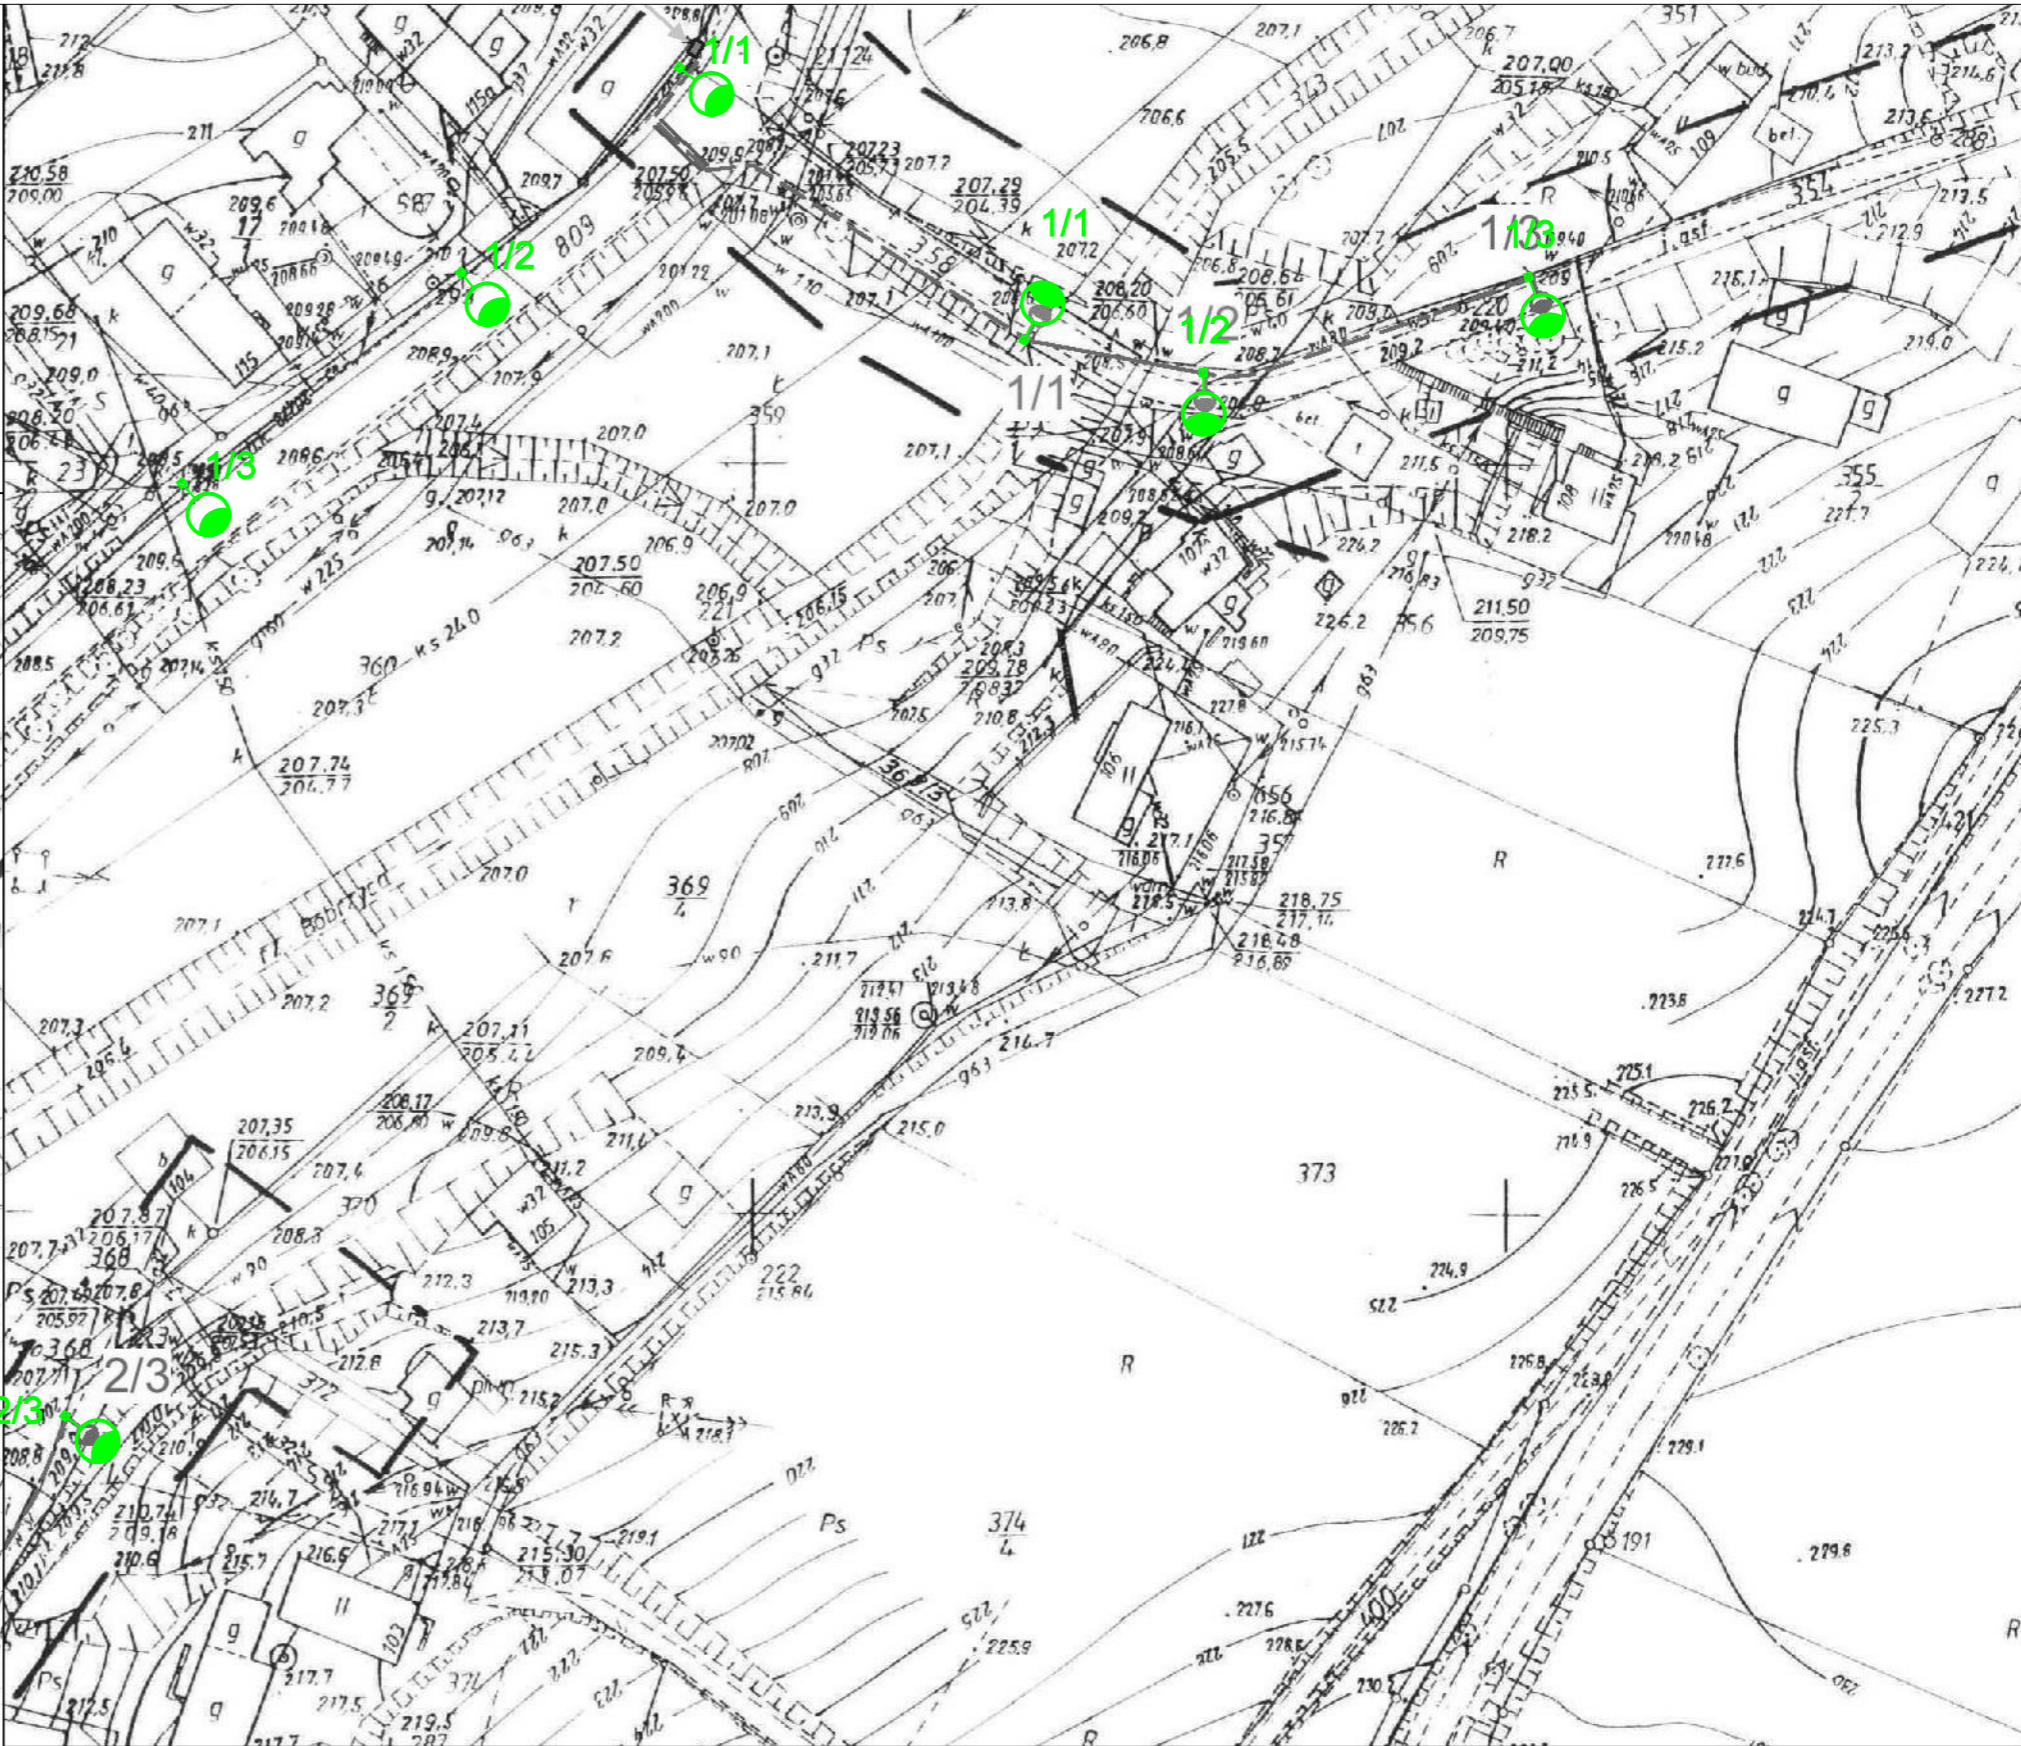

Istniejący punkt oświetleniowy - wymiana oprawy na LED P=48W

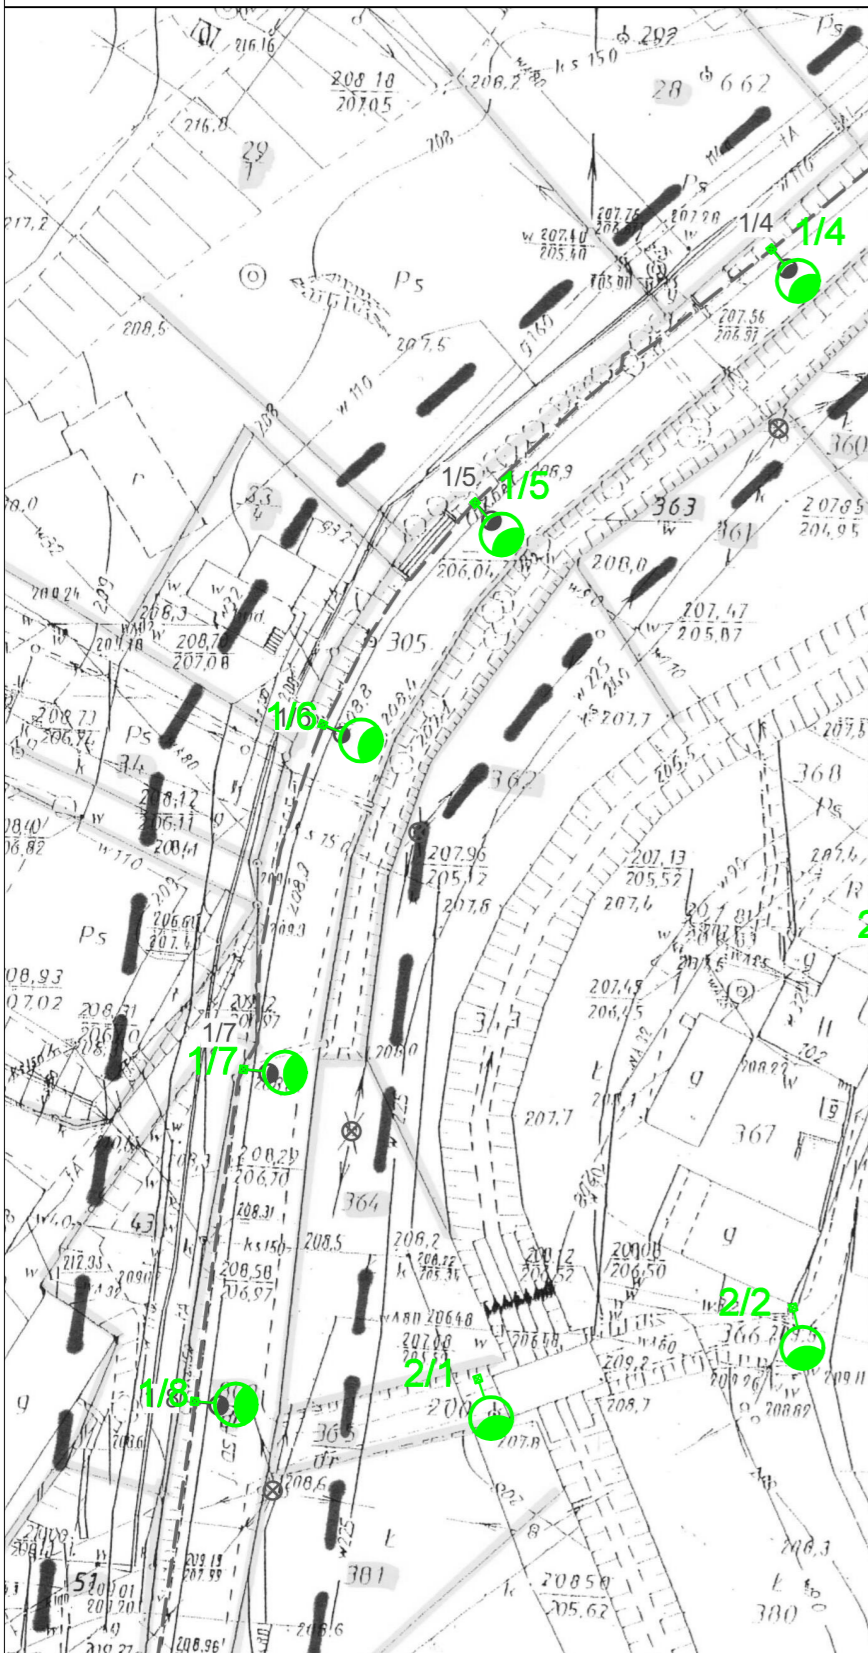

| | | | | | |
|---|---|--|--|-------------------------------------|----------------------------|
| ELECTRO-INVEST mgr inż. Jędrzej Koman 59-400 LIBAŃ PISARZOWICE 80 biuro@electro-invest.com tel. 801 23 10 20 | STADIUM OPRACOWANIA: PROJEKT WYKONAWCZY | TYTUŁ RYSUNKU: PROJEKT ZAGOSPODAROWANIA TERENU | | BRANŻA: INST. ELEKTRYCZNE | |
| | NAZWA INWESTYCJI: Przebudowa oświetlenia drogowego w miejscowości Raciborowice Dolne | Projektant: mgr inż. Jędrzej Koman <small>(spec. Instalacyjna w zakresie sieć, instalacji i urządzeń elektrycznych i elektroenergetycznych)</small> | Uprawnienia: DOŚ/0238/PWBE/2019 DOŚ/IE/0240/19 | Podpis: | NR RYSUNKU: 1 |
| | INWESTOR: Gmina Warta Bolesławiecka Warta Bolesławiecka 40C, 59-720 Warta Bolesławiecka | | | | SKALA: 1:1000 |
| | ADRES OBIEKTU: Gmina Warta Bolesławiecka - obręb 0003 Raciborowice Dolne | Projekt sporządzono na kopii mapy do celów projektowych zgodnej z oryginałem mgr inż. Jędrzej Koman | | | DATA: 30.04.2021 |