


RZUT PARTERU
skala 1:100

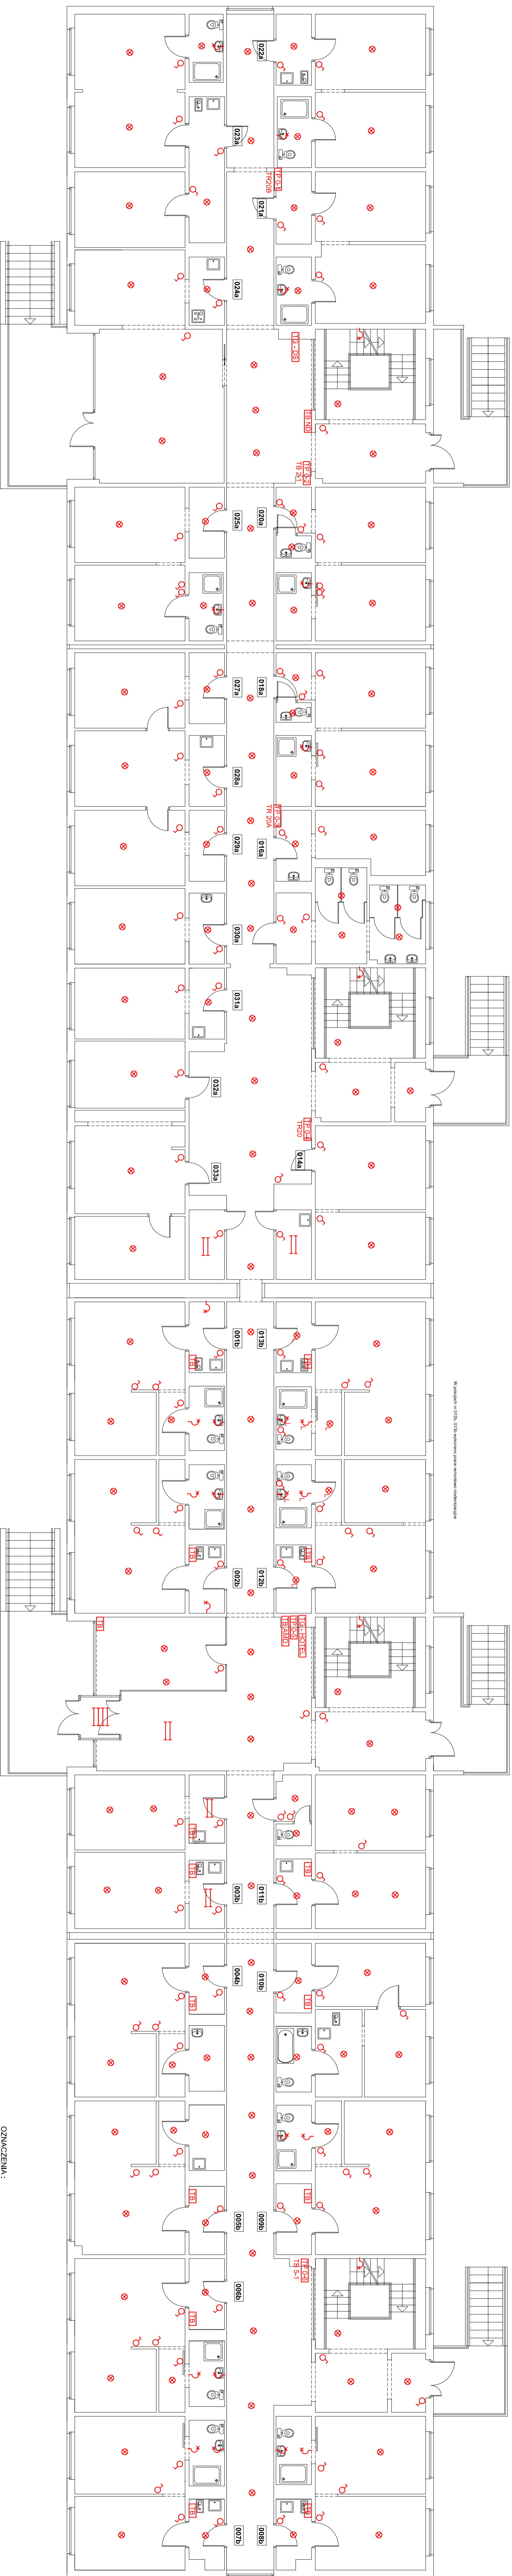

FIRMA PROJEKTOWA M.W. NIEMIEC	
MADZORY BUDOWLANO - INWESTYCYJNE, KONTAKTOWA ILOCI TECHNICZNE 45-400 OLESZNA, UL. POLNA 228 STĘPIECHA 3 - DORO, TEL. 71 331 1301, FAX 71 331 4472	
Temat: INWENTARYZACJA INSTALACYJNA.	
Treść: RZUT PARTIER - INSTALACJA ELEKTRYCZNA	
Adres budynku: KATOWICE, ul. Paderewskiego 32	
Opracował:	inż. Marcin Niemiec
Autor opracowania:	inż. inż. Tadeusz Kwociński mgr, 4878/13970
SKALA: 1:100	
NR. 2	
CZERWIEC 2021	