


PLAN ZAGOSPODAROWANIA TERENU

skala 1: 1000

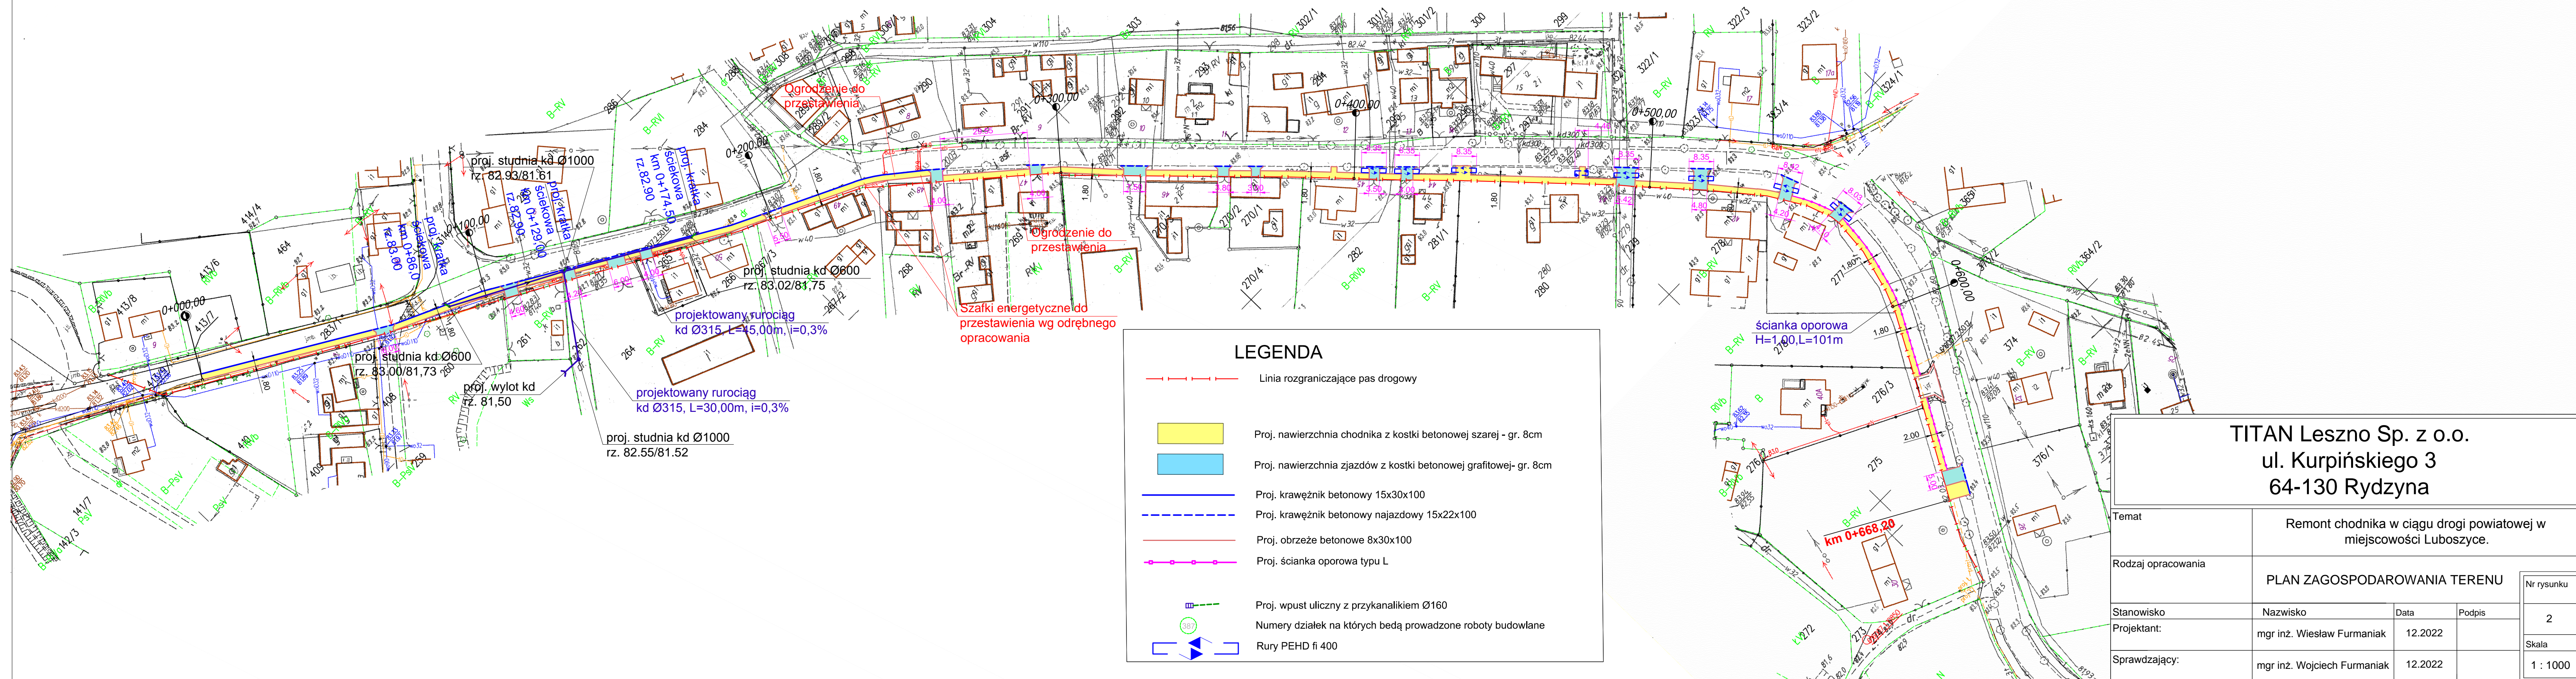

TITAN Leszno Sp. z o.o.
 ul. Kurpińskiego 3
 64-130 Rydzyna

Temat	Remont chodnika w ciągu drogi powiatowej w miejscowości Luboszyce.			
Rodzaj opracowania	PLAN ZAGOSPODAROWANIA TERENU			
Stanowisko	Nazwisko	Data	Podpis	Nr rysunku 2
	Projektant:	mgr inż. Wiesław Furmانيak	12.2022	
Sprawdzający:	mgr inż. Wojciech Furmانيak	12.2022		1 : 1000