


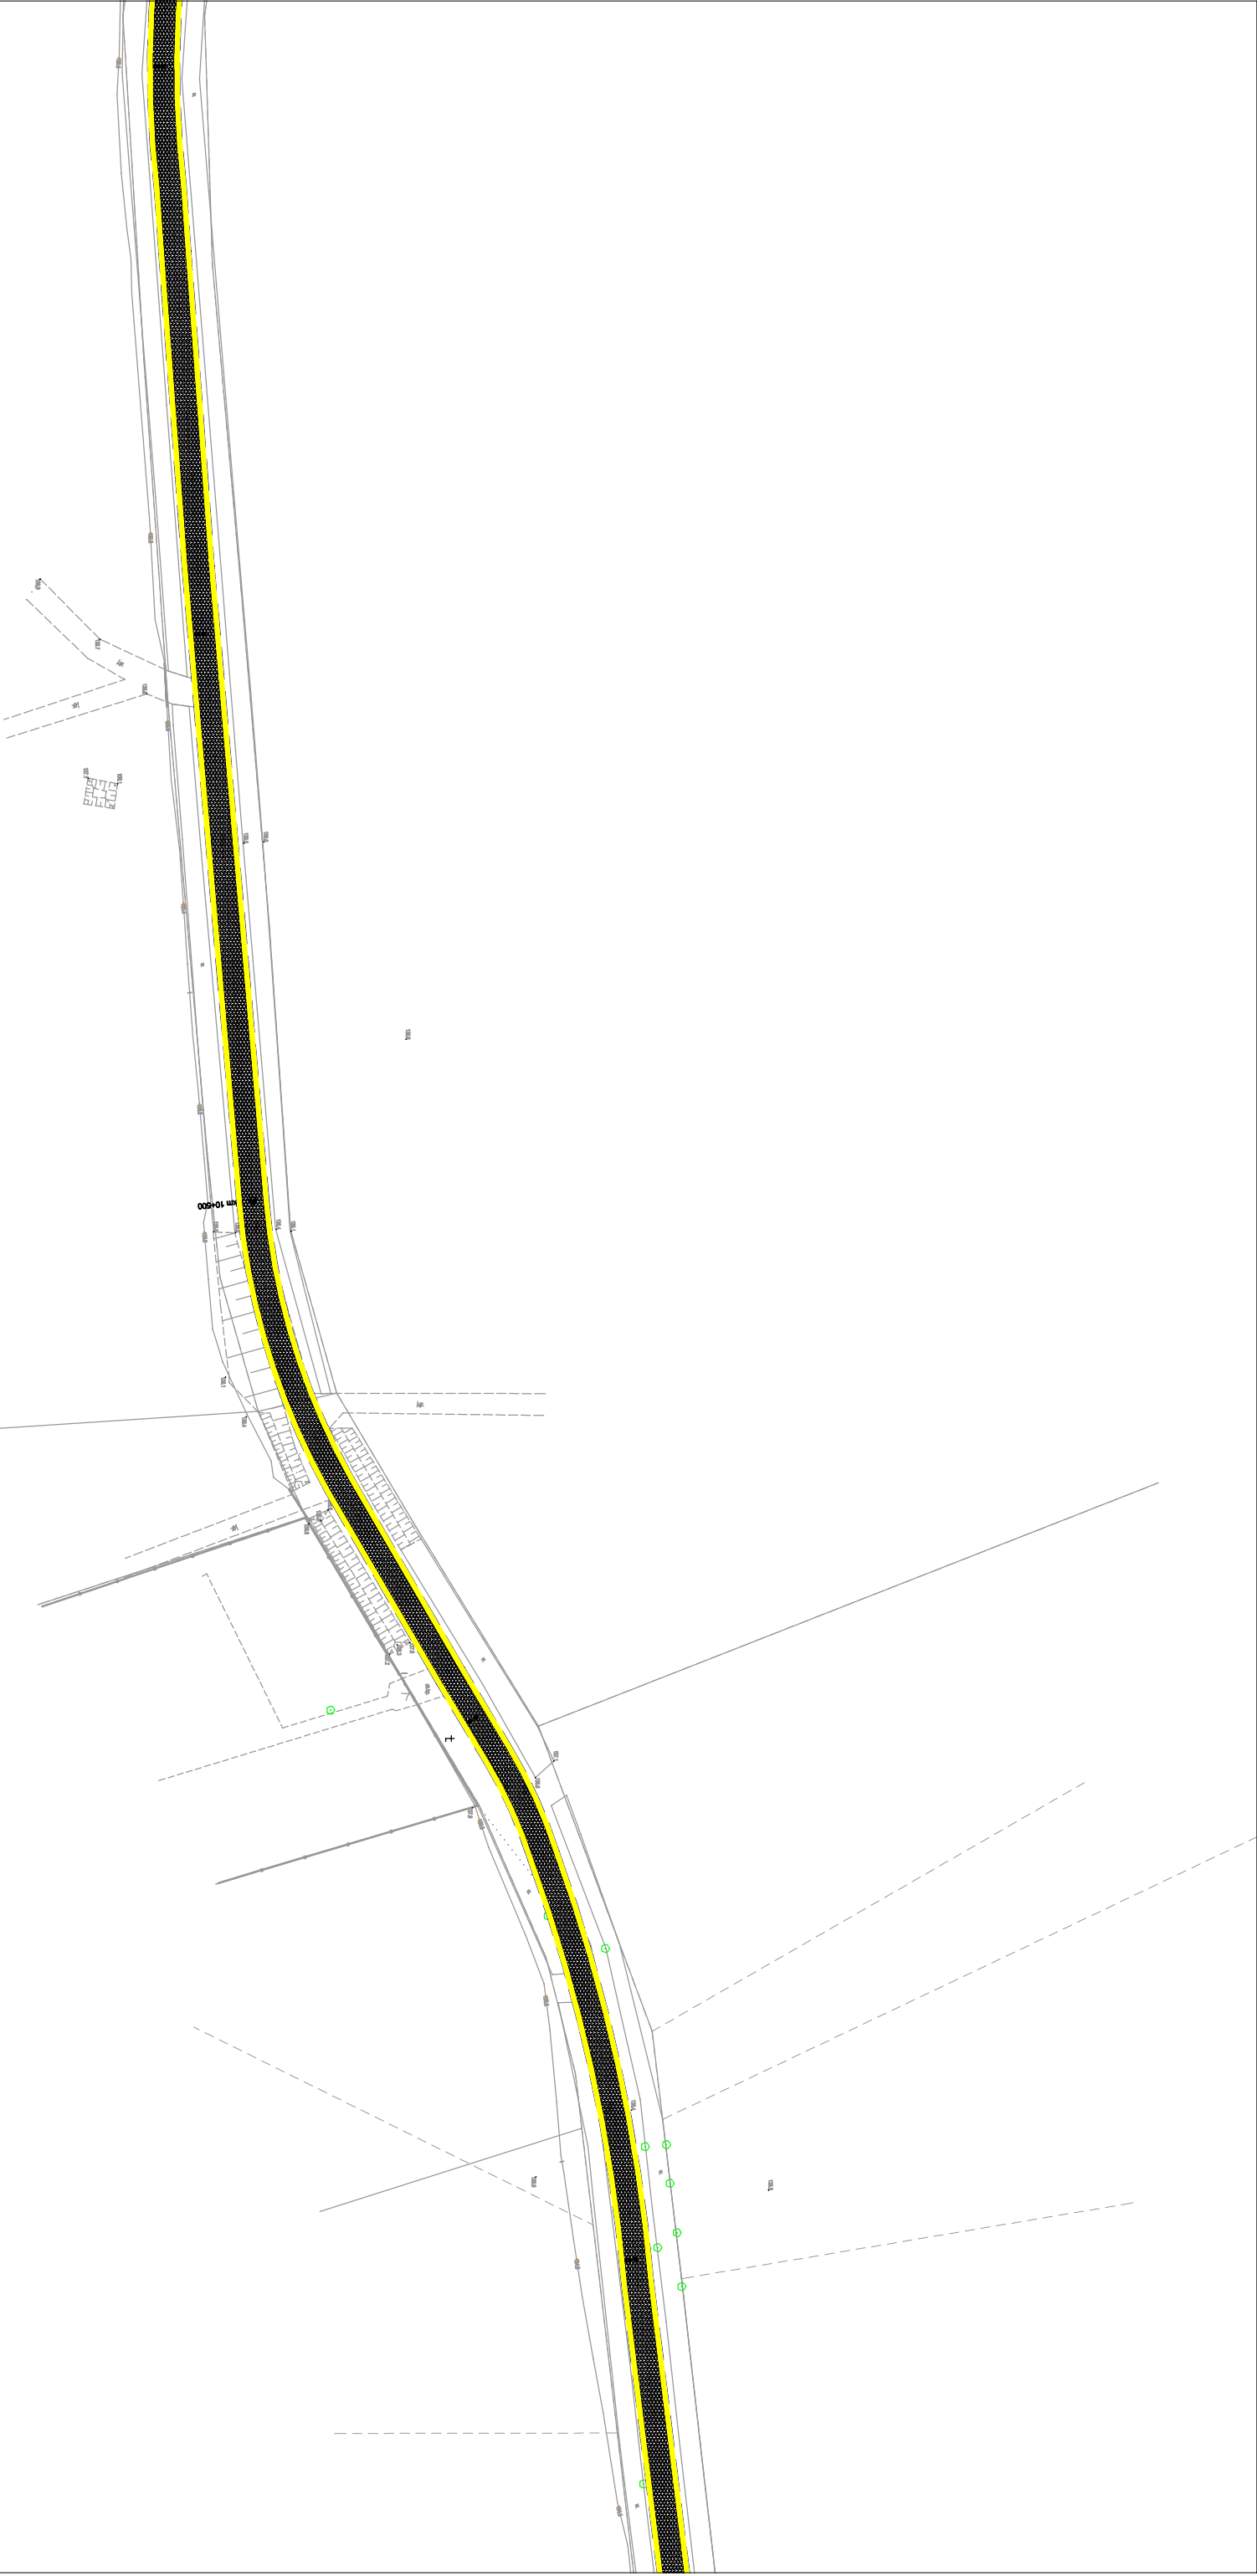



PROJEKT	Przebudowa drogi powiatowej nr 1673N dr. nr 1502N (Jerutki) – Olszyny - Gawrzyjałki		
NAZWA RYSUNKU	Plan zagospodarowania terenu		
OPRACOWAŁ	JANUSZ SKROBINSKI NR UPR. 437/94/OL		
SKALA 1:1000	DATA 07-2020	RYS NR 2.12	



LEGENDA

-  projektowana nawierzchnia
-  projektowane pobocze
-  projektowana krawężń pobocza
-  granice