

GKiK.6852.4.2022

## OŚWIADCZENIE

Starosta Człuchowski, wykonujący zadanie z zakresu administracji rządowej oświadcza, że Skarb Państwa jest właścicielem nieruchomości położonej w Czarnoszycach, gmina Człuchów, oznaczonej w ewidencji gruntów jako działka nr 42 o powierzchni 0,25 ha (grunty pod rowami) oraz działka nr 62 o powierzchni 0,11 ha (grunty pod rowami), dla której Sąd Rejonowy w Człuchowie V Wydział Ksiąg Wieczystych prowadzi księgę wieczystą nr SL1Z/00032548/0 i wyraża zgodę na dysponowanie przedmiotową nieruchomością na cele budowlane, na czas realizacji inwestycji pn. „Budowa ścieżki pieszo – rowerowej oraz rowerowej przy drodze powiatowej nr 2521G Człuchów – Polnica – droga wojewódzka nr 212 (granica powiatu)”, zgodnie z załączonym projektem zagospodarowania terenu.

Oświadczenie niniejsze stanowi jednocześnie upoważnienie do złożenia przez inwestora – Powiat Człuchowski, oświadczenia o posiadanym prawie do dysponowania przedmiotową nieruchomością na cele budowlane, o którym mowa w art. 3 pkt 11 ustawy z dnia 7 lipca 1994 roku Prawo budowlane (t.j. Dz. U. z 2021 r. poz. 2351 z późn. zm.).

STAROSTA

*mgr inż. Aleksander Gappa*


Otrzymują:

1. Zarząd Powiatu Człuchowskiego
2. A/a

zał. nr 1 do Oświadczenia nr GK.K.0852.V.2022 z dnia 08.04.2022 r.

LEGENDA:

- projektowana krawężnik jezdni
- projektowana krawężnik pobocza
- proj. krawężnik 15x30 wyniesiony 12 cm
- proj. krawężnik najazdowy 15x22 obniżony na 2cm
- projektowany opornik 12x25 (wtopiony)
- proj. obrzeża chodnikowe 8cm
- proj. bariera sprężysta
- proj. zjazd publiczny
- proj. zjazd indywidualny
- drzewa do wycinki
- linia rozgraniczająca teren inwestycji w projektowanym pasie drogowym
- linia terenu wód
- linia terenu inwestycji niezabudowanego do przebudowy drogi innej kategorii
- linia terenu niezabudowanego dla obiektów budowlanych
- Działka objęta wnioskiem o wydanie ZRID leżąca w pasie drogowym
- Działka objęta wnioskiem o wydanie ZRID teren wód
- Działka objęta wnioskiem o wydanie ZRID pod przebudowę drogi innej kategorii
- proj. nawierzchnia asfaltowa ścieżki pieszo-rowerowej
- proj. nawierzchnia ścieżki pieszo - rowerowej z kostki
- proj. zjazd z destruktu asfaltowego
- proj. zjazd z destruktu asfaltowego
- proj. nawierzchnia zjazdów z kostki
- proj. nawierzchnia zabudowlana z kostki kamiennej
- proj. zieleni
- istn. nawierzchnia z kostki bez zmian

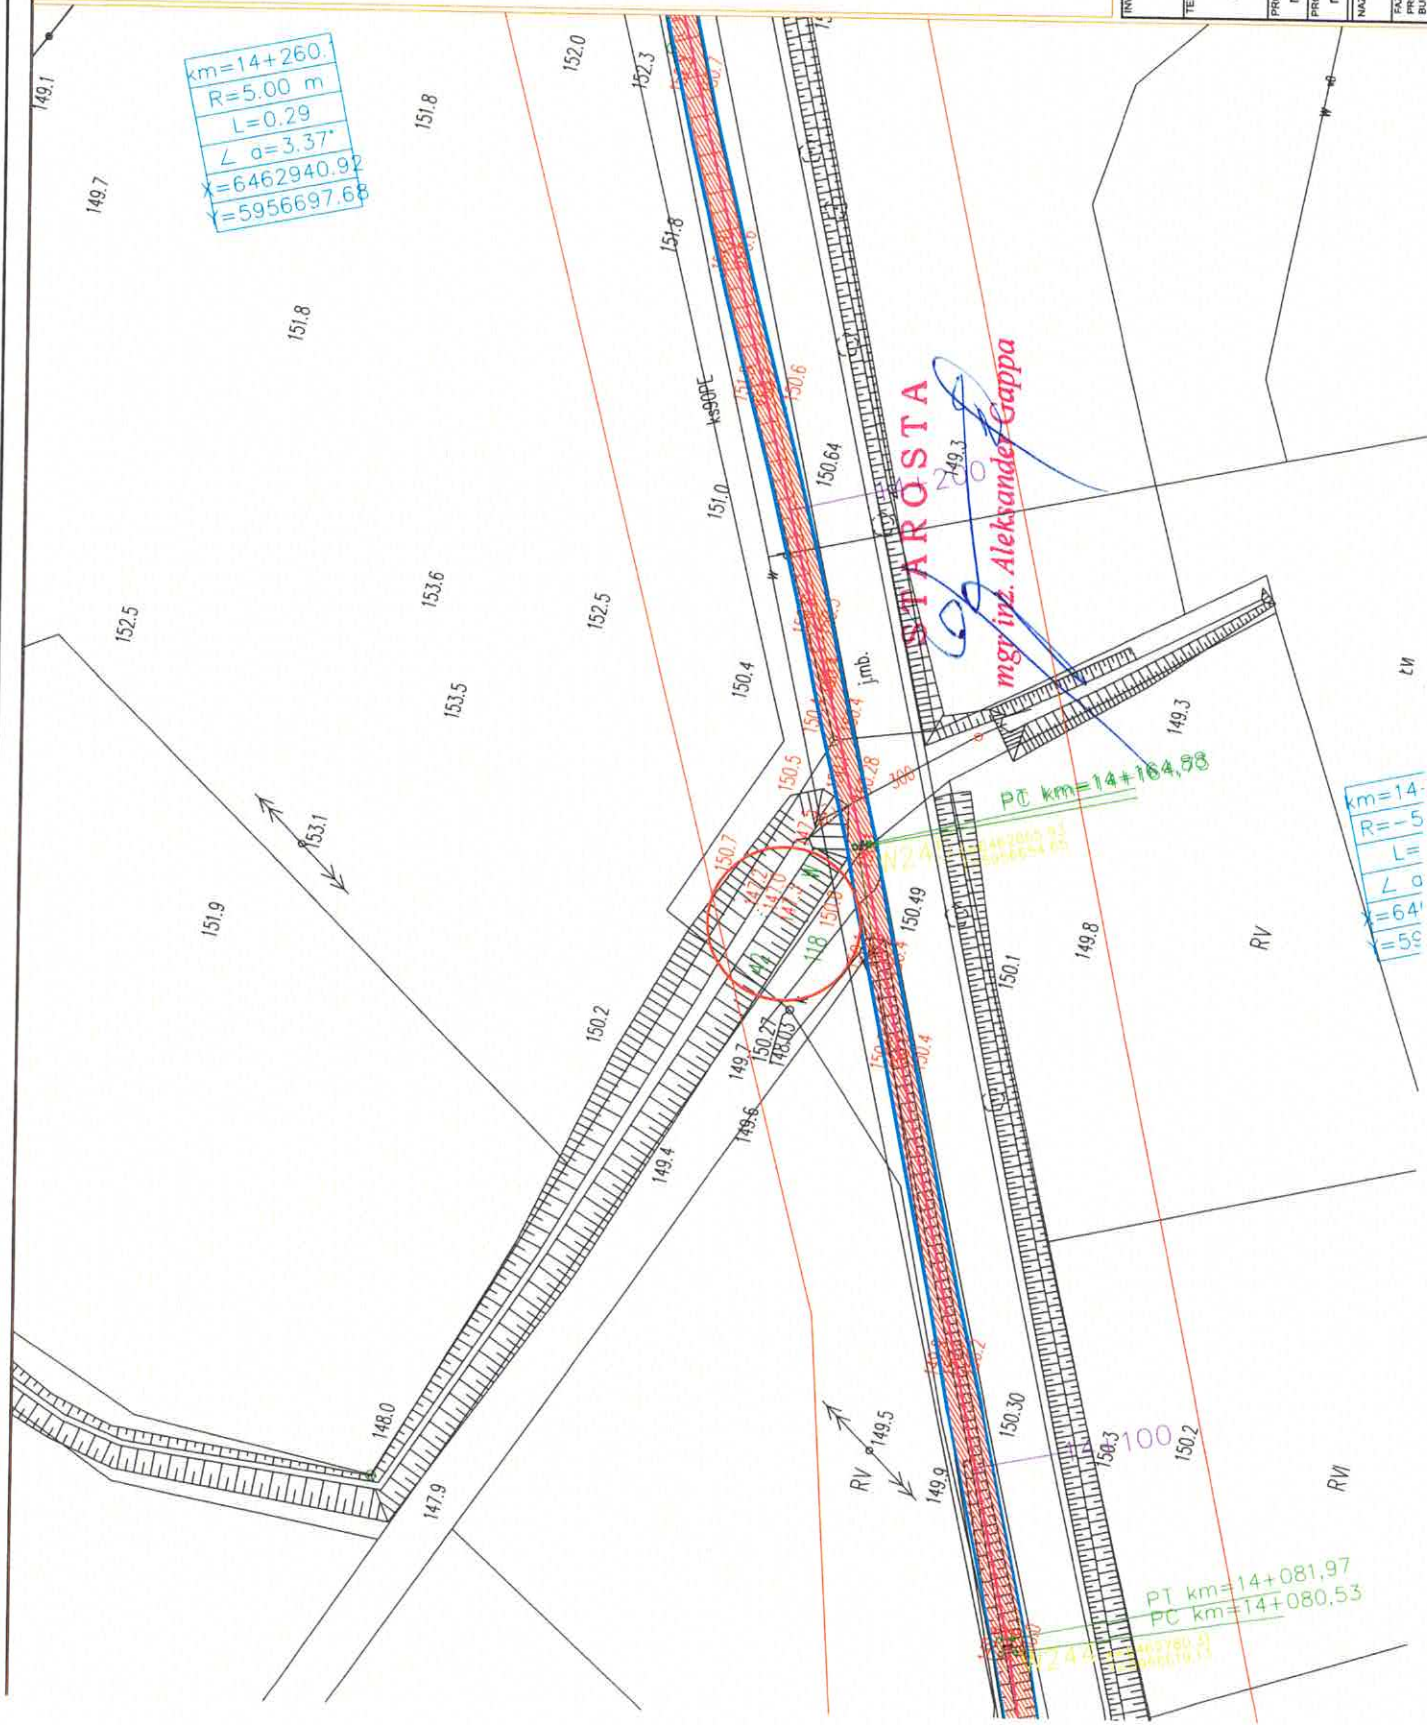

INWESTOR

Powiat Człuchowski

ul. Al. Wojska Polskiego 1

77-300 Człuchów

TEMAT

Budowa ścieżki pieszo - rowerowej oraz rowerowej przy drodze powiatowej nr 2521G Człuchów - Poinica - droga wojewódzka nr 212 ( granica powiatu)

PROJEKTANT BR. DROGOWA

mgr inż. B. BRZOZOWSKI

PROJEKTANT BR. DROGOWA

mgr inż. R. WDOWIAK

PROJEKTANT BR. DROGOWA

mgr inż. R. WDOWIAK

NAZWA RYS.

PRZEKROJE NORMALNE

FAZA

INWENTARZ

PROJEKT

BUDOWLANO

WYKONAWCZY

DATA

03.2022

SKALA

1 : 1000

BRANŻA


Drogonia

NUMER

2.27



08.04.2022

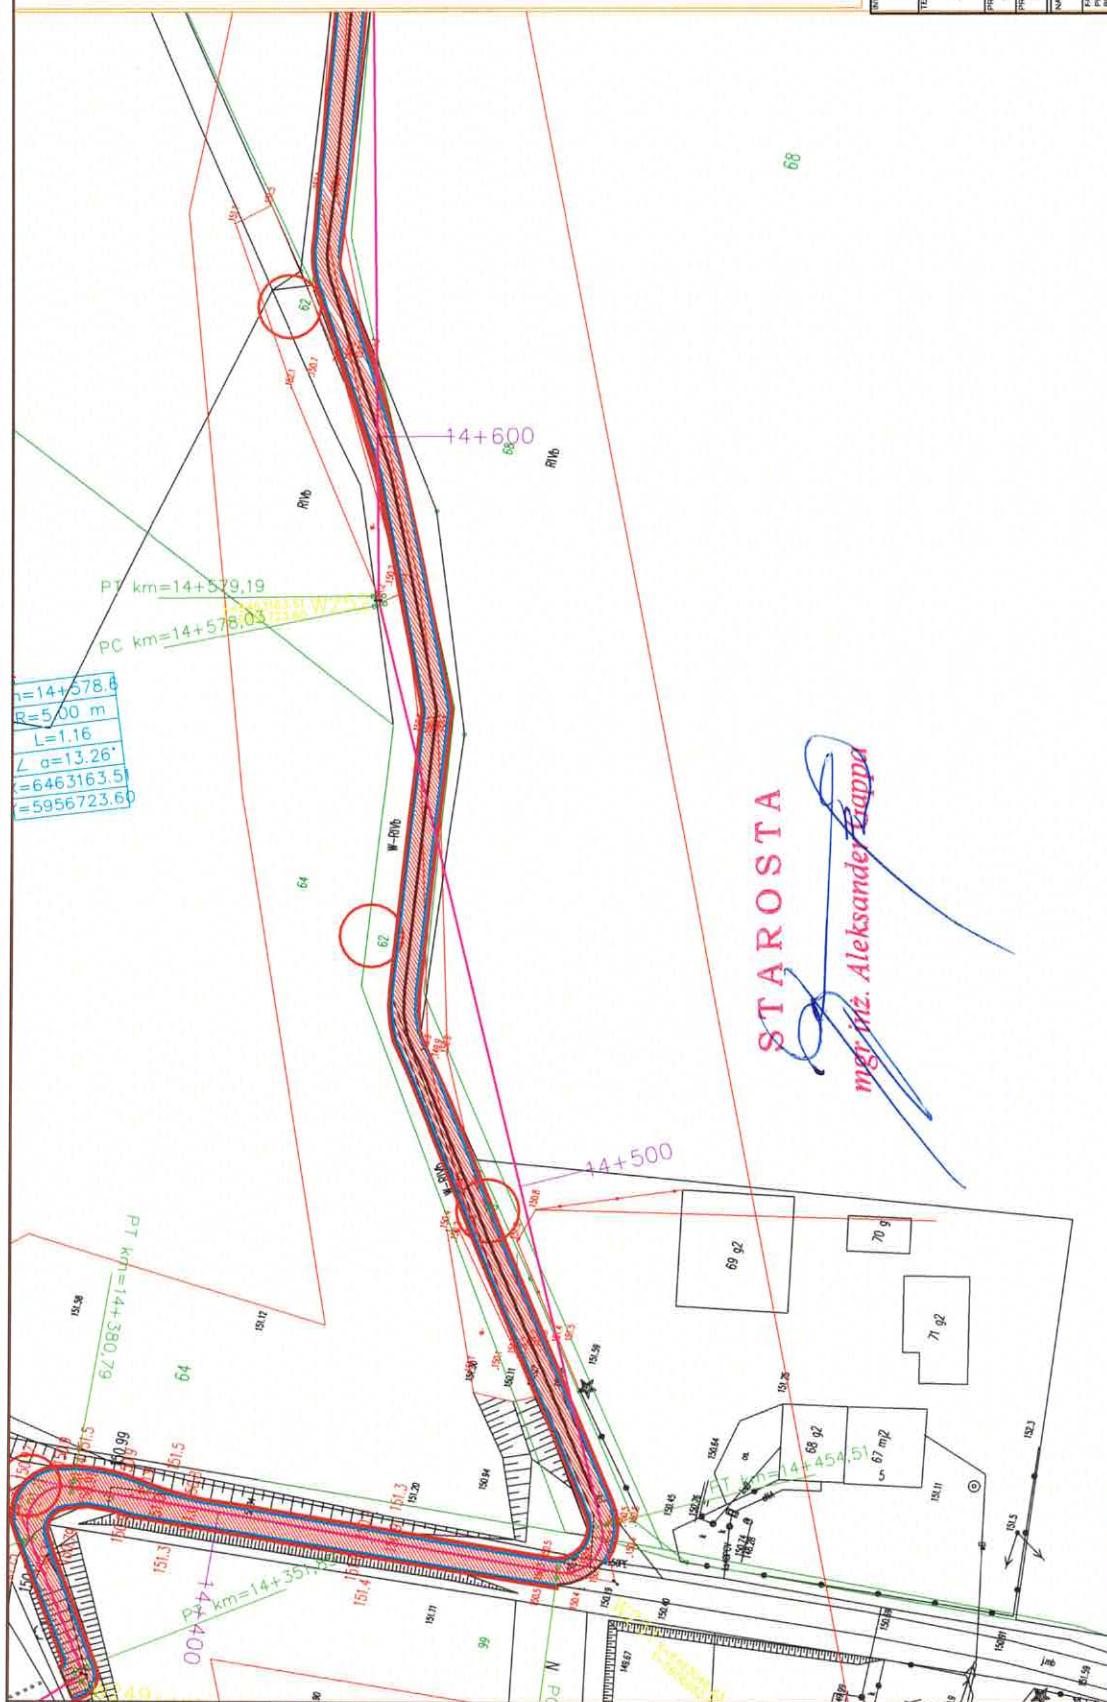

STAROSTA

~~mer inž. Aleksander Trappa~~

**LEGENDA:**

- |                                                                                   |                                                                       |  |  |
|-----------------------------------------------------------------------------------|-----------------------------------------------------------------------|--|--|
|  | projektowana krawędź jezdnia                                          |  |  |
|  | projektowana krawędź pobocza                                          |  |  |
|  | proj. krawędź 15,20 wysięgnik 12 cm                                   |  |  |
|  | proj. krawędź pasztorów 15,22                                         |  |  |
|  | obchody na 2cm                                                        |  |  |
|  | projektowany opasek 12x25 (wspólny)                                   |  |  |
|  | proj. obrzeża chodnikowe 8cm                                          |  |  |
|  | proj. bariera spływcza                                                |  |  |
|  | proj. zjazd publiczny                                                 |  |  |
|  | proj. zjazd indywidualny                                              |  |  |
|  | drzewa do wycinki                                                     |  |  |
|  | linia rozgraniczająca teren inwestycji w projektowanym pasie drogowym |  |  |
|  | linia terenu wód                                                      |  |  |
|  | linia terenu inwestycji mieszanej                                     |  |  |
|  | do przebudowy drogi innej kategorii                                   |  |  |
|  | linia terenu nieczynnego dla obiektów budowlanych                     |  |  |
|  | Działka objęta wniośkiem o wydanie ZRID                               |  |  |
|  | lokalna w pasie drogowym                                              |  |  |
|  | Działka objęta wniośkiem o wydanie ZRID                               |  |  |
|  | teren wód                                                             |  |  |
|  | Działka objęta wniośkiem o wydanie ZRID                               |  |  |
|  | poł przebudowy drogi innej kategorii                                  |  |  |
|  | proj. nawierzchnia asfaltowa                                          |  |  |
|  | szorstki pasztor-rowerowej                                            |  |  |
|  | proj. nawierzchnia ścieżki pieszo - rowerowej z kostki                |  |  |
|  | proj. zjazd z deptaku asfaltowego                                     |  |  |
|  | proj. zjazd z deptaku asfaltowego                                     |  |  |
|  | proj. nawierzchnia zjazdów z kostki                                   |  |  |
|  | proj. nawierzchnia zabudowlana z kostki kamiennej                     |  |  |
|  | proj. zieleni                                                         |  |  |
|  | istn. nawierzchnia z kostki bez zmian                                 |  |  |

www.elsevier.com

**Powiat Człuchowski**  
ul. Al. Wojska Polskiego 1  
77-300 Człuchów

1

Budowa ścieżki pieszo - rowerowej oraz rowerowej przy drodze powiatowej nr 2521G Człuchów - Polnica - droga wojewódzka nr 212 ( granica powiatu)

SUBJEKTANT BR. DRUGOWA

mgr inż. B. BRZÓZOWSKI

PROJEKTANT DR. ORGONNA

1875-1876

PR7FKRQJF NORMAI NE

DATA	BRANZA	SKALA
------	--------	-------

1:1000

27.07.2022	Drogowa
------------	---------

100

---