

CZĘŚĆ BUDYDKU
WIEPODPIWIDCZONA

- OZNACZENIA**
- ŚCIANY PROJEKTOWANE
 - ŚCIANY ISTNIEJĄCE - DO ADAPTACJI
 - ŚCIANY ISTNIEJĄCE - DO WYBURZENIA

PROJEKTOWAŁ


mgr inż. arch. Krzysztof Nowak
Upoważnienie do projektu 169/85

RZUT PIWNIC

OPIS POMIESZCZEŃ

OZNA.	NAZWA POMIESZCZENIA	POW. (m ²)	ROZM. (m)
001	WIATRODEAP	1,6	1,5 x 1,1
002	KORIDARZ	15,9	-
003	POM. SPOŁĘCZAKI	3,3	TEJAK
004	ARCHIWUM	9,5	LASTR
005	ARCHIWUM	7,9	-
006	ARCHIWUM	22,1	-
007	KIATWA SĄDOWA	7,1	TERAK
008	GARAZ	31,2	BITOU
009	POM. KONSERWATYWA	3,4	LASTR
	R A Z E M	108,0	

SKALA 1:50

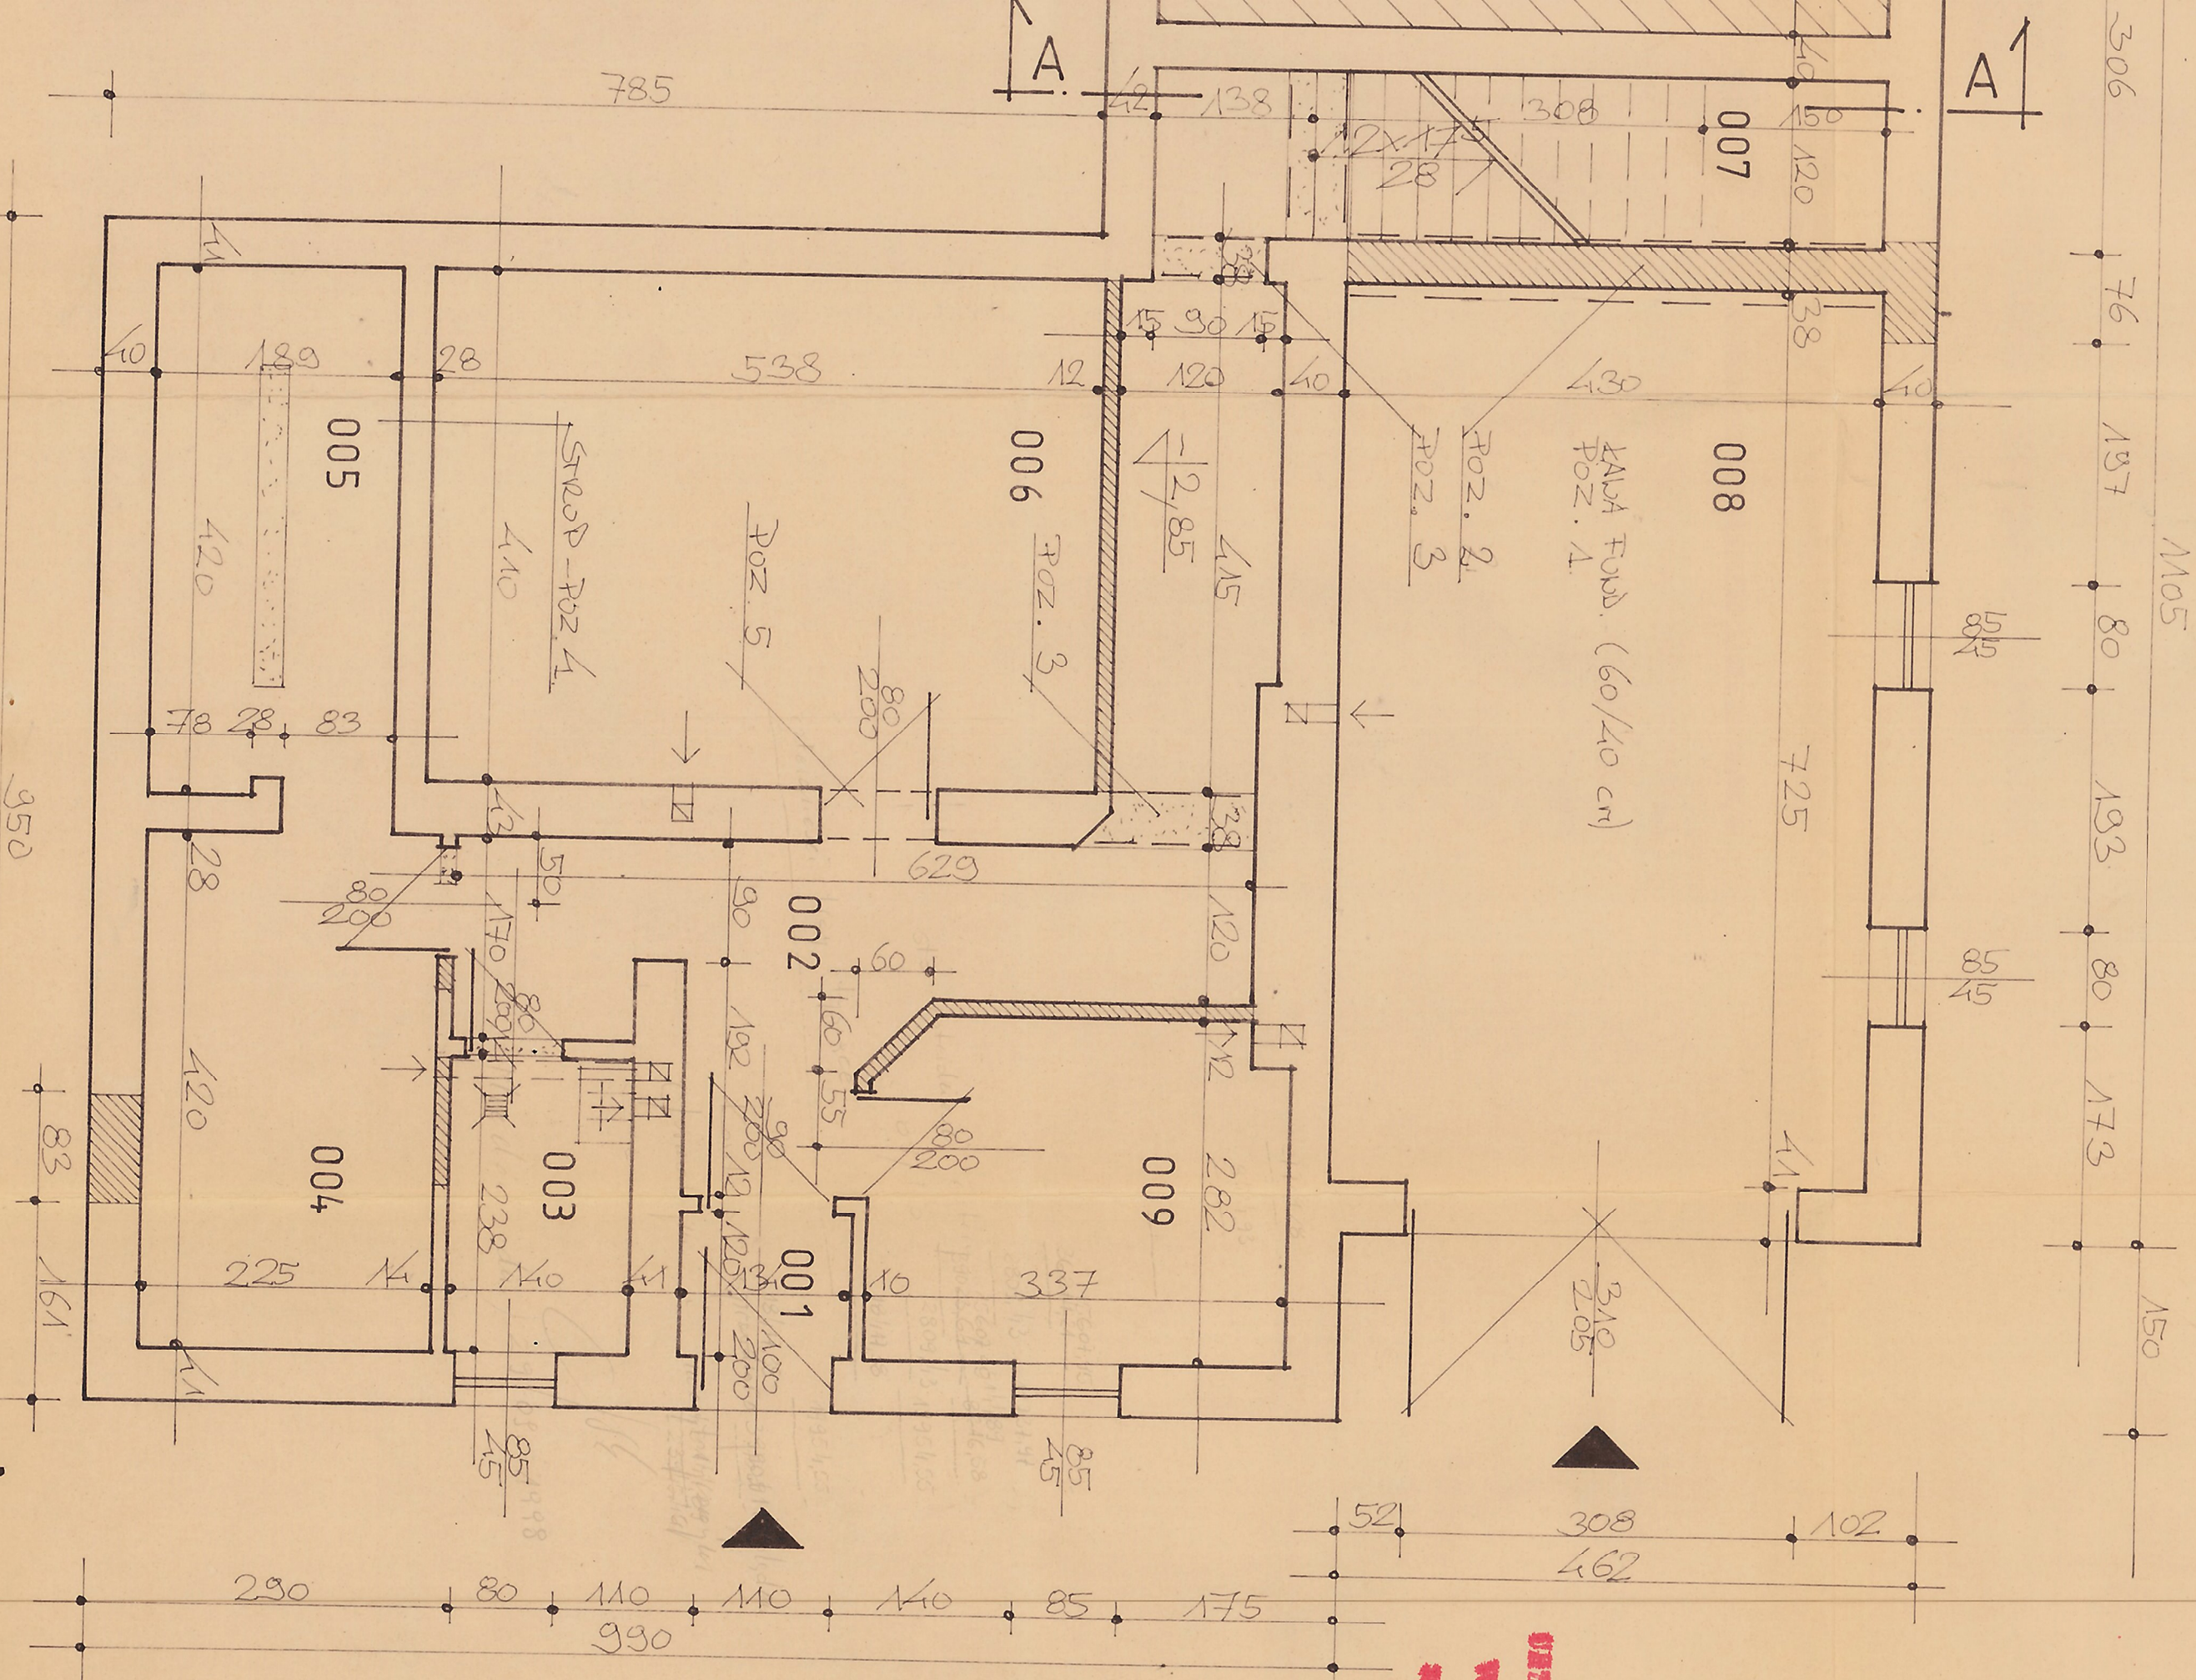

BIURO GINTY I MIASIA
W MIECHOWIE
Wydział "r. b.a." mgr
dr Szwedzińska
20-200 MIECHÓW