


Zbrojenie schodów - Sch1.3

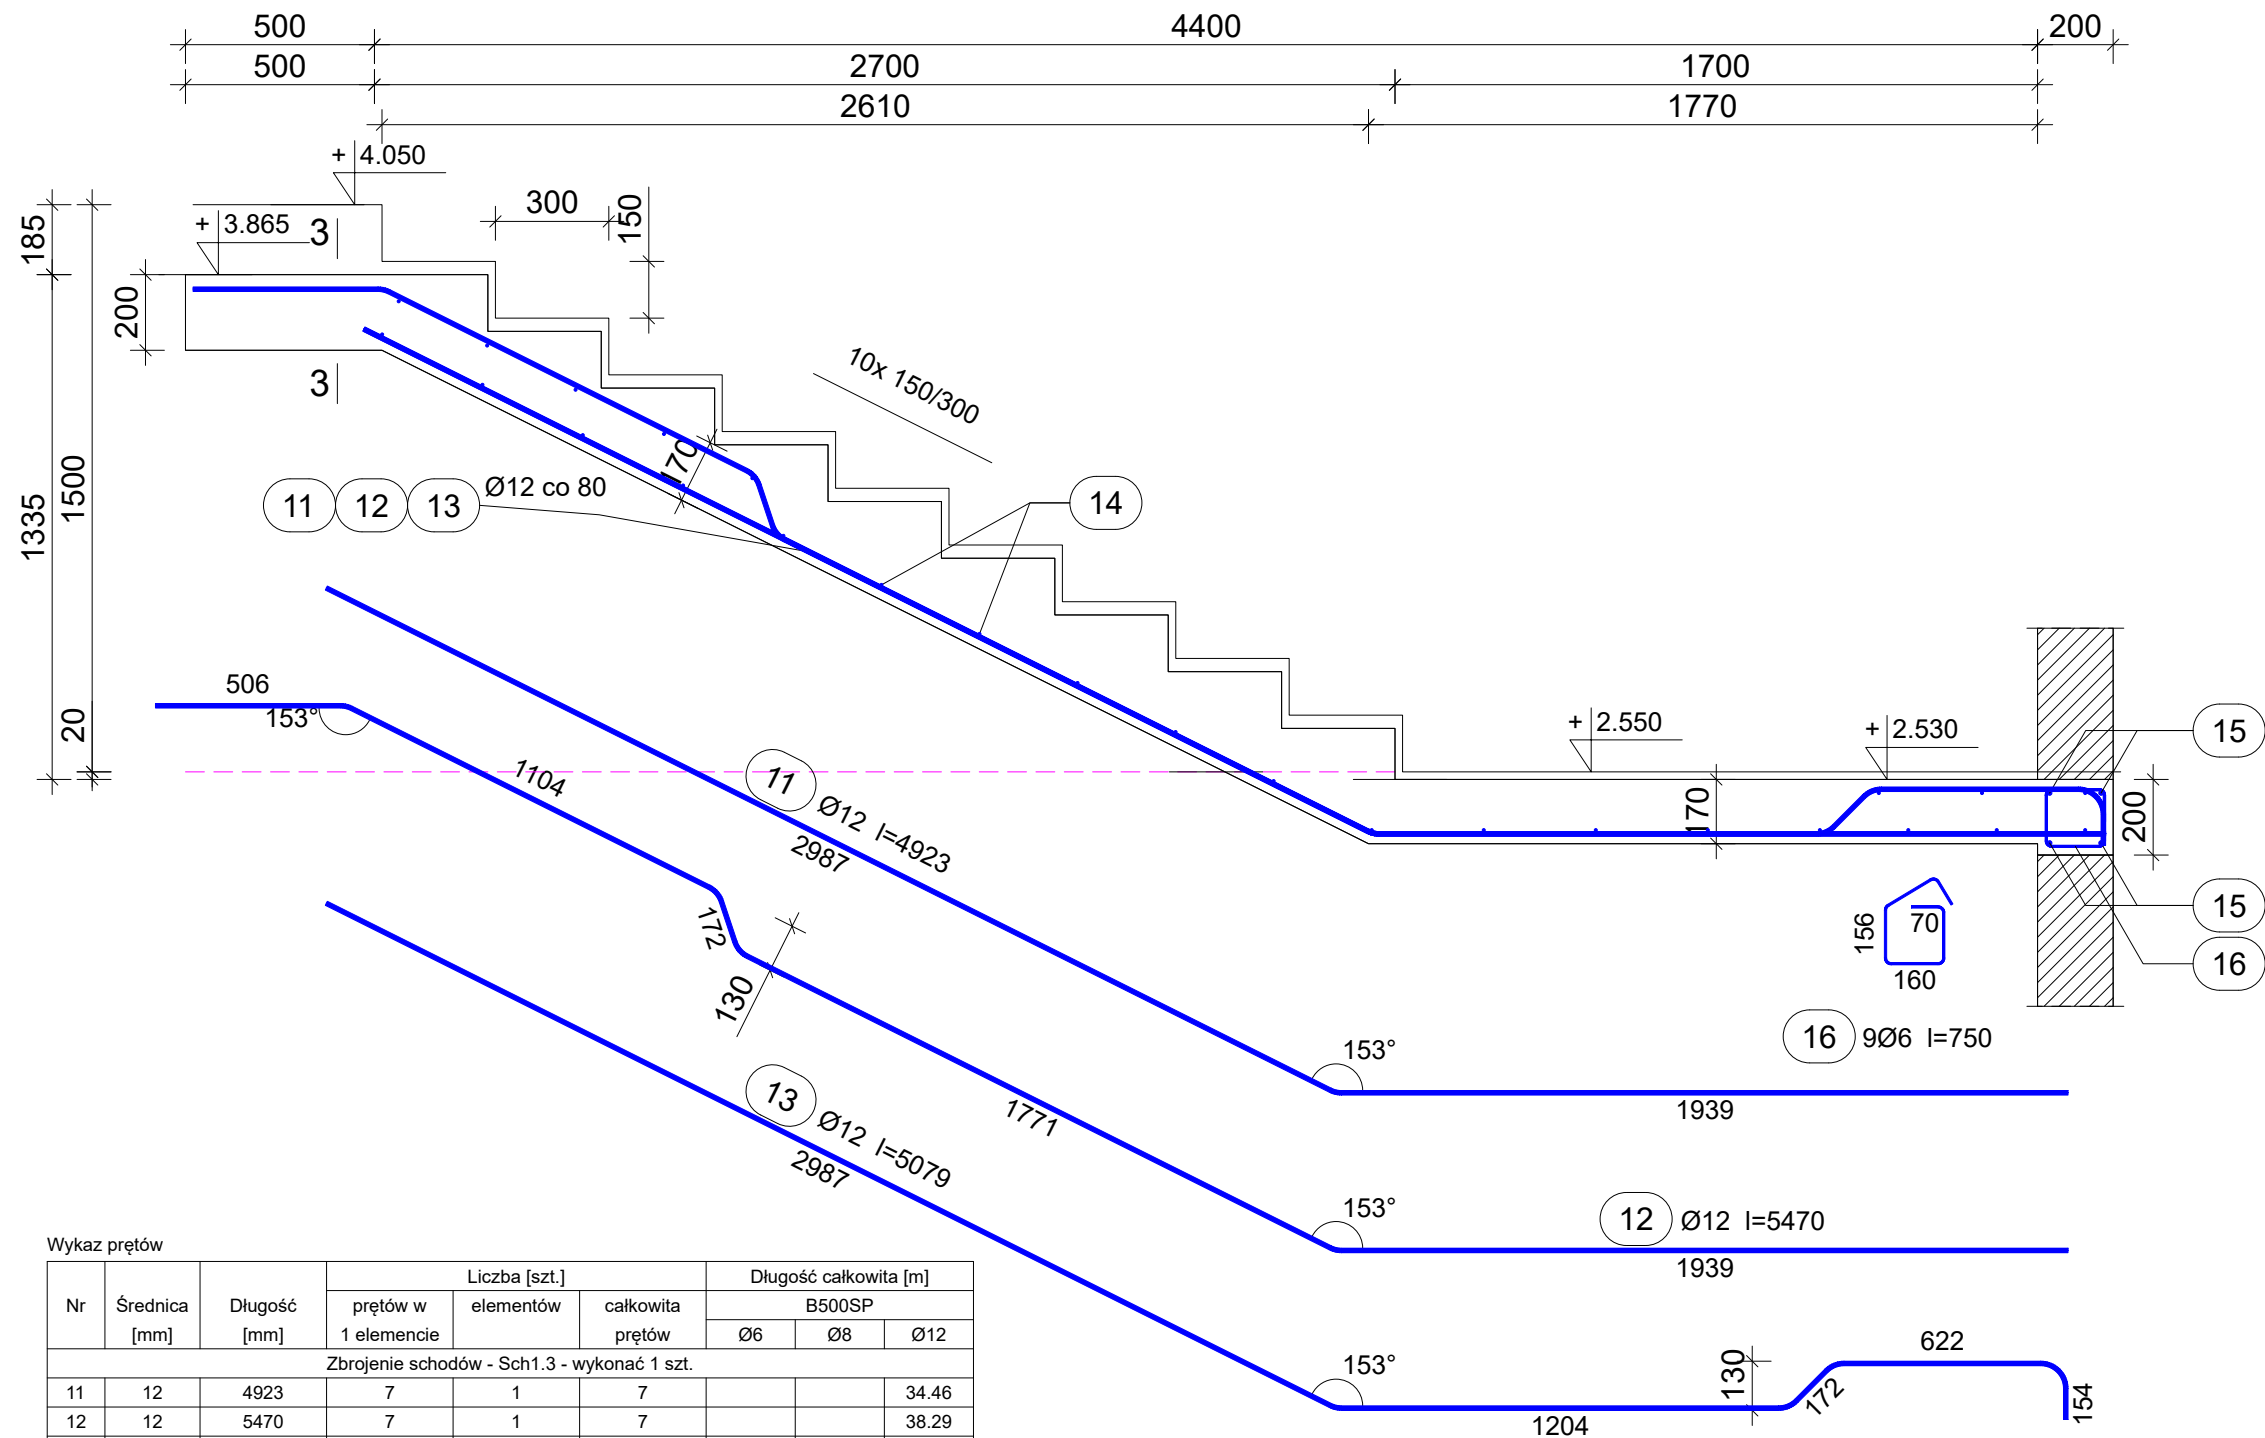



Wykaz prętów

Nr	Średnica [mm]	Długość [mm]	Liczba [szt.]			Długość całkowita [m]		
			prętów w 1 elemencie	elementów	całkowita prętów	B500SP		
						Ø6	Ø8	Ø12
Zbrojenie schodów - Sch1.3 - wykonać 1 szt.								
11	12	4923	7	1	7			34.46
12	12	5470	7	1	7			38.29
13	12	5079	6	1	6			30.47
14	8	1560	26	1	26		40.56	
Podparcie spocznika dolnego - wykonać 1 szt.								
15	12	1560	4	1	4			6.24
16	6	750	9	1	9	6.75		
Długość całkowita wg średnic						[m]	6.8	40.6
Masa 1 m pręta						[kg/m]	0.222	0.395
Masa prętów wg średnic						[kg]	1.5	97.2
Masa prętów wg gatunków stali						[kg]	114.7	
Masa całkowita						[kg]	115	

UWAGA: Długość pręta jest długością obliczoną na podstawie wymiarów w osi pręta (metoda B)

Beton C25/30 (B30)
Stal B500SP
Otulina $c_{nom}=15+5=20$ mm

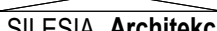INWESTOR: GMINA MIASTO ZAKOPANE UL. KOŚCIUSZKI 13, 34-500 ZAKOPANE		ADRES INWESTYCJI: ul. Sabaly 10 34-500 Zakopane nr dz. ewid. 611		
BUDOWA PRZEDSZKOLA I ŻŁOBKA WRAZ Z ZAGOSPODAROWANIEM TERENU I INFRASTRUKTURĄ TECHNICZNĄ ORAZ ROZBIÓRKA ISTNIEJĄCEGO PRZEDSZKOLA				
JEDNOSTKA PROJEKTOWA: <div> SILESIA Architekci ul. Rolna 43, 40-555 Katowice, tel. 032 745 24 24, 601 639 719</div>	Wykonawcy:		UPRAWNIENIA:	PODPIS:
	Projektował:	inż. Tomasz Bober	SLK/3234/POOK/10 upr.bud. w specjalności konstrukcyjno-budowlanej do projektowania bez ograniczeń	
	Sprawdził:			
UWAGI: WYMIAROWANIE /mm/	Zbrojenie schodów - Sch1.3		BRANŻA: KONSTRUKCJA	SKALA 1:20
DATA: 03.03.2025	FAZA: PROJEKT WYKONAWCZY		NUMER ARKUSZA:	Kw.27