
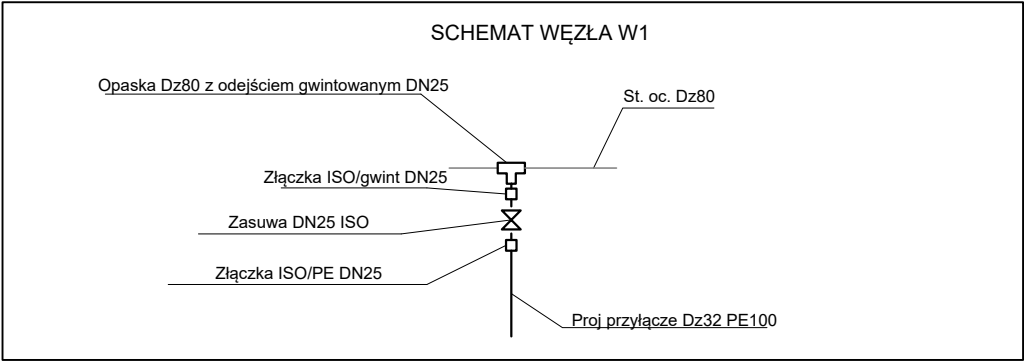
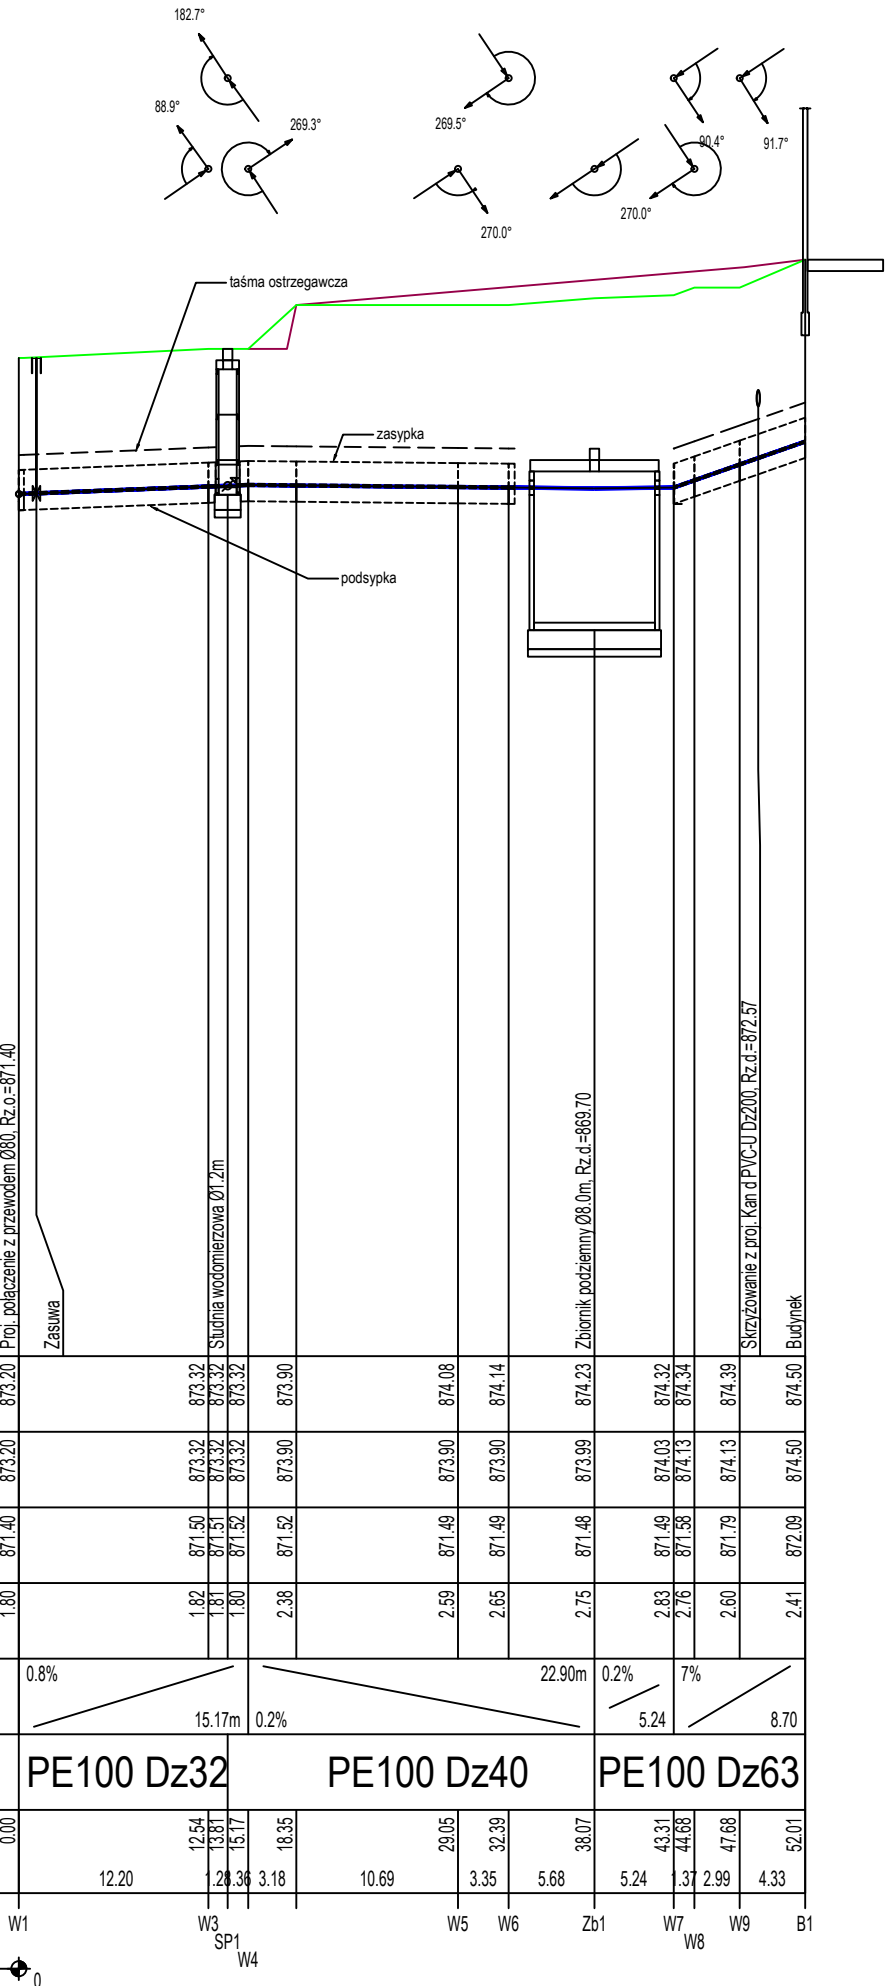



Uwaga: Rzędne istniejącego uzbrojenia terenu zostały przyjęte orientacyjnie. Przed podjęciem prac należy sprawdzić rzędne istniejącego uzbrojenia w terenie. Prace w pobliżu istniejącego uzbrojenia należy wykonywać ze szczególną starannością, ręcznie. Przed przystąpieniem do prac w miejscach skrzyżowań z istniejącym uzbrojeniem należy wykonać przekopy kontrolne celem ustalenia dokładnej lokalizacji. Po wykonaniu przekopów kontrolnych należy poddać analizie projektowane profile oraz określić możliwość realizacji. W przypadku kolizji z istniejącym uzbrojeniem zmianę trasy należy uzgodnić z projektantem.

Przed wykonaniem prac obliguje się wykonawcę do ustalenia rzędnych posadowienia punktów włączeniowych. W przypadku rozbieżności z projektem należy w ciągu 3 dni przed przystąpieniem do robót powiadomić o zaistniałej sytuacji projektanta.

Uwaga: Wszystkie studnie narażone na obciążenia ruchem samochodowym należy wyposażyć we włazy klasy D400. Studnie projektowane w terenach zielonych należy wyposażyć w włazy klasy B125.

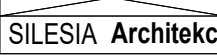

INWESTOR: GMINA MIASTO ZAKOPANE UL. KOŚCIUSZKI 13, 34-500 ZAKOPANE		ADRES INWESTYCJI: ul. Sabaly 10 34-500 Zakopane nr dz. ewid. 611	
BUDOWA PRZEDSZKOLA I ŻŁOBKA WRAZ Z ZAGOSPODAROWANIEM TERENU I INFRASTRUKTURĄ TECHNICZNĄ ORAZ ROZBIÓRKA ISTNIEJĄCEGO PRZEDSZKOLA			
JEDNOSTKA PROJEKTOWA:	Wykonawcy:	UPRAWNIENIA:	PODPIS:
<div> ul. Rolna 43, 40-555 Katowice, tel. 032 745 24 24, 601 639 719</div>	Projektował: mgr inż. Łukasz Kaczmarek	SLK/0271/PWBS/22 upr.bud. w specj. sanitarnej	
	Sprawdził:		
	Opracował:		
UWAGI: WYMIAROWANIE /cm/	PROFIL PRZYŁĄCZA WODOCIĄGOWEGO	BRANŻA: SANITARNA	SKALA 1:100/500
DATA: 03.03.2025	FAZA: PROJEKT WYKONAWCZY	NUMER ARKUSZA:	IS-02.1