


Szkic lokalizacji roboty skala 1:10000

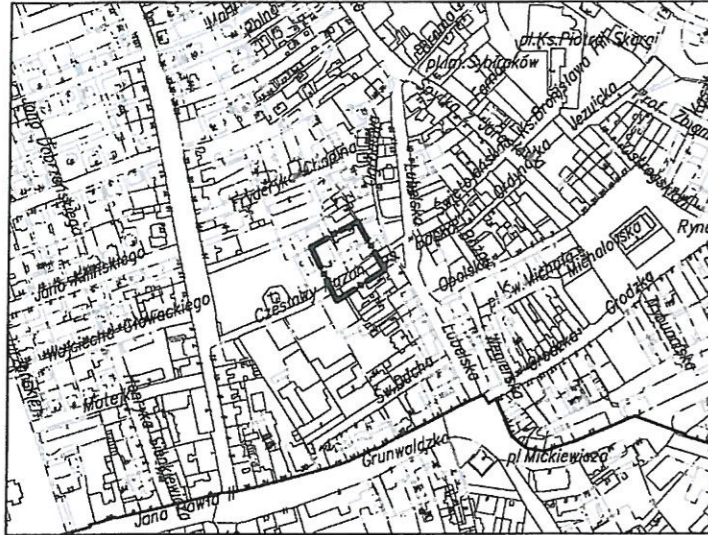

DAFGeo Marek Fuđali
Usługi geodezyjne
37-565 Roźwienica 193
tel. 605670025, e-mail: geosan1@op.pl
NIP 7921160015 REGON 181072810



MAPA DO CELÓW PROJEKTOWYCH Skala 1:500


Miasto Jarosław [180401_1] obręb: Obręb 4 [0004]
pow. Jarosław woj. podkarpackie
Ark. 8.124.09.06.4.2

Niniejszą mapę opracowano na podstawie ark. 8.124.09.06.4.2 mapy zasadniczej, oraz pomiaru uzupełniającego.
Granice działek są zgodne z operatem ewidencji gruntów i budynków.
W zakresie projektowanej inwestycji nie badano obciążeń służebnościami gruntowymi.
Mapa w zakresie opracowania aktualna na dzień 23.04.2018r.

Układ wsp. 2000/24 - "Kronsztadt"
Licencja 440.808.2018_1804_K05
ID 440.808.2018

2018-04-28
geodeta uprawniony
mgr inż. Marek Fuđali
Upr. zaw. Nr 19634 zakres 1,2,15

Projektowane uzbrojenie uzgodnione w ZUDP
występuje / nie występuje w zakresie opracowania mapy
Jarosław, dnia 27 KWI. 2018

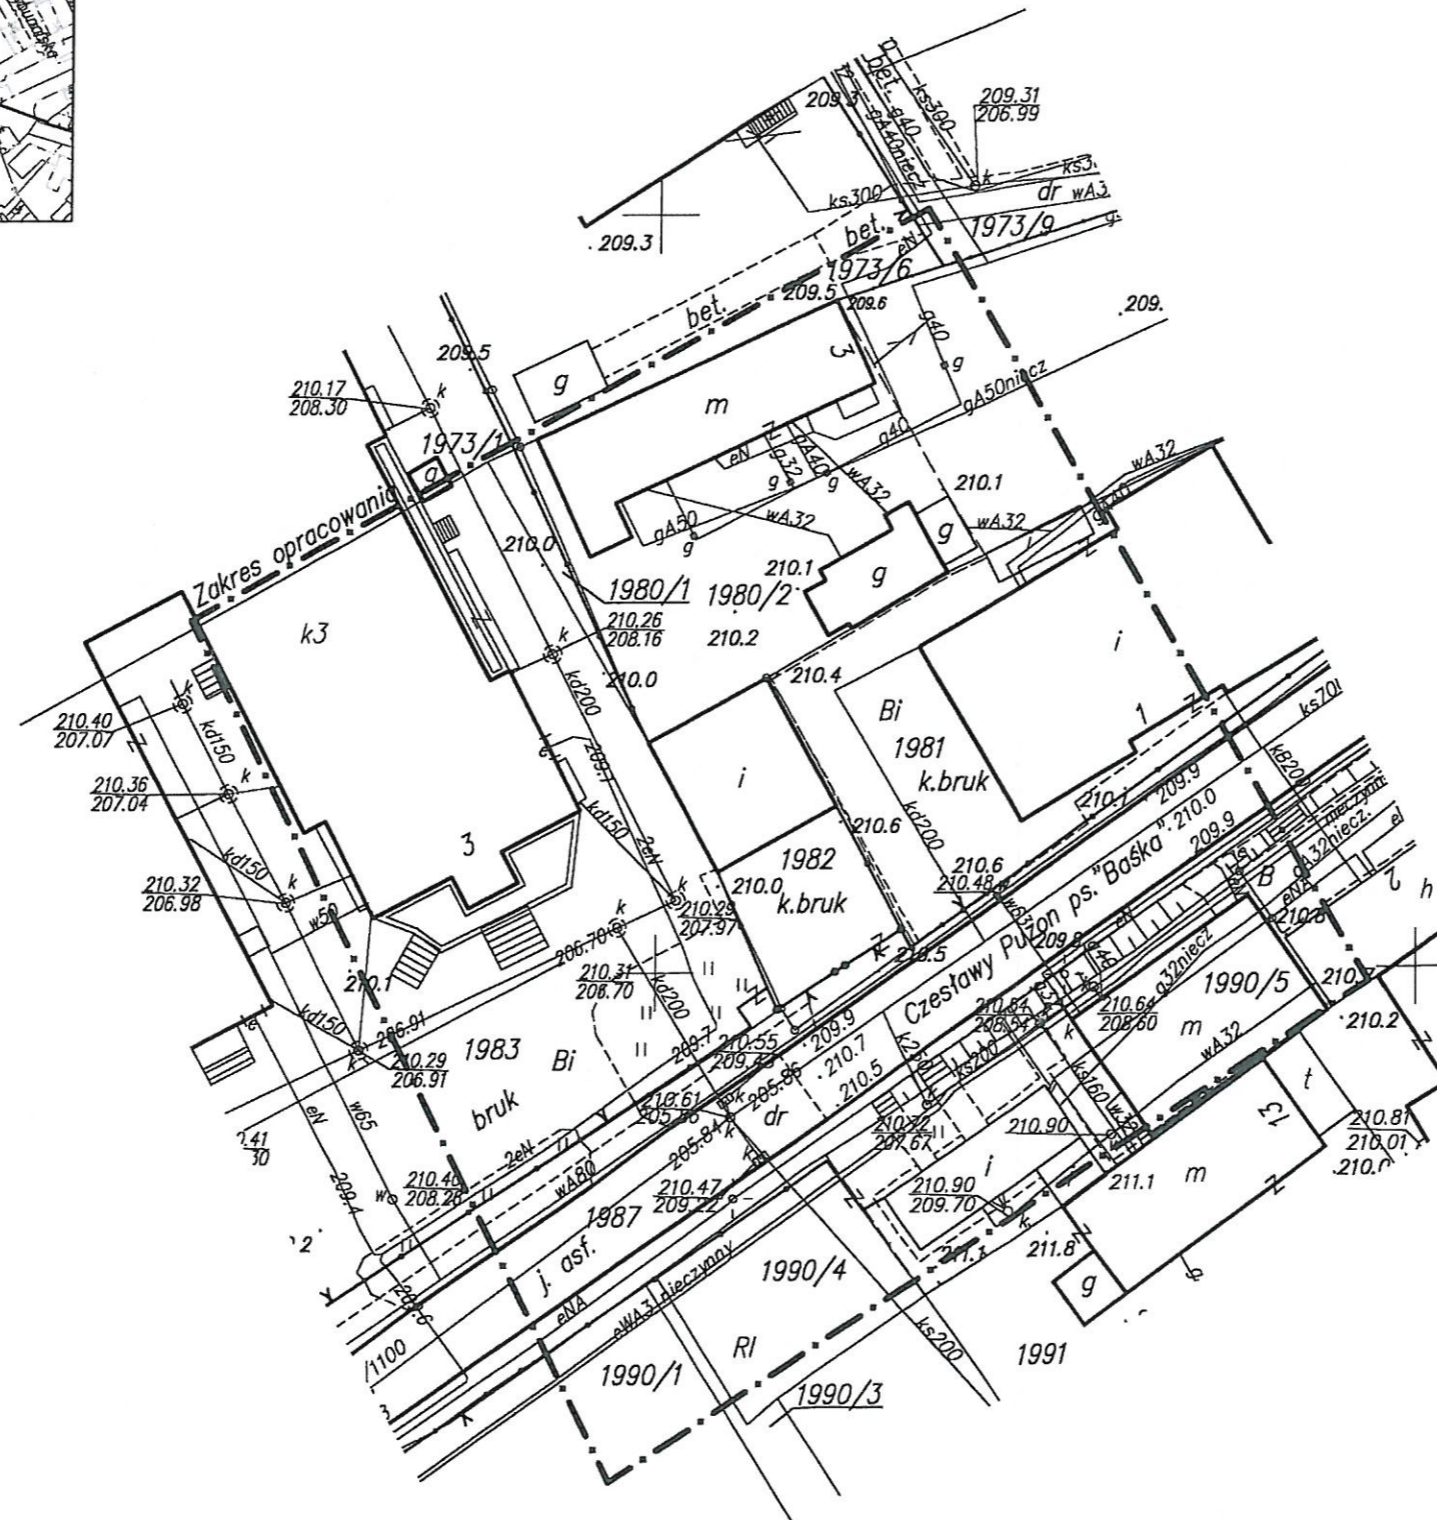

Poświadczam, że niniejszy dokument został opracowany w wyniku prac geodezyjnych i kartograficznych, których rezultaty zawiera operat techniczny wpisany do ewidencji materiałów państwowego zasobu geodezyjnego i kartograficznego.	
Organ prowadzący państwowy zasob geodezyjny i kartograficzny	STAROSTA JAROSLAWSKI
Identyfikator ewidencyjny materiału zasobu - operatu technicznego	p.1804.2018.507
Data wpisanie operatu technicznego do ewidencji materiałów zasobu	2018-04-27
Imię, nazwisko i podpis osoby reprezentującej organ	Marek Fuđali

Wykonano w Jarosławiu dnia 27 kwietnia 2018 roku
Marek Fuđali