


dz.nr 253/1 obr.Jaroszewo jezdnia - mosp bitumiczna
 dz.nr 253/1 obr.Jaroszewo pobocze - nawierzchnia gruntowa
 dz.nr 253/2 obr.Jaroszewo pobocze - nawierzchnia gruntowa
 dz.nr 253/2 obr.Jaroszewo jezdnia tłuczniowa

odcinek wykonać bezwykopowo w rurze osłonowej
 odcinek wykonać bezwykopowo w rurze osłonowej

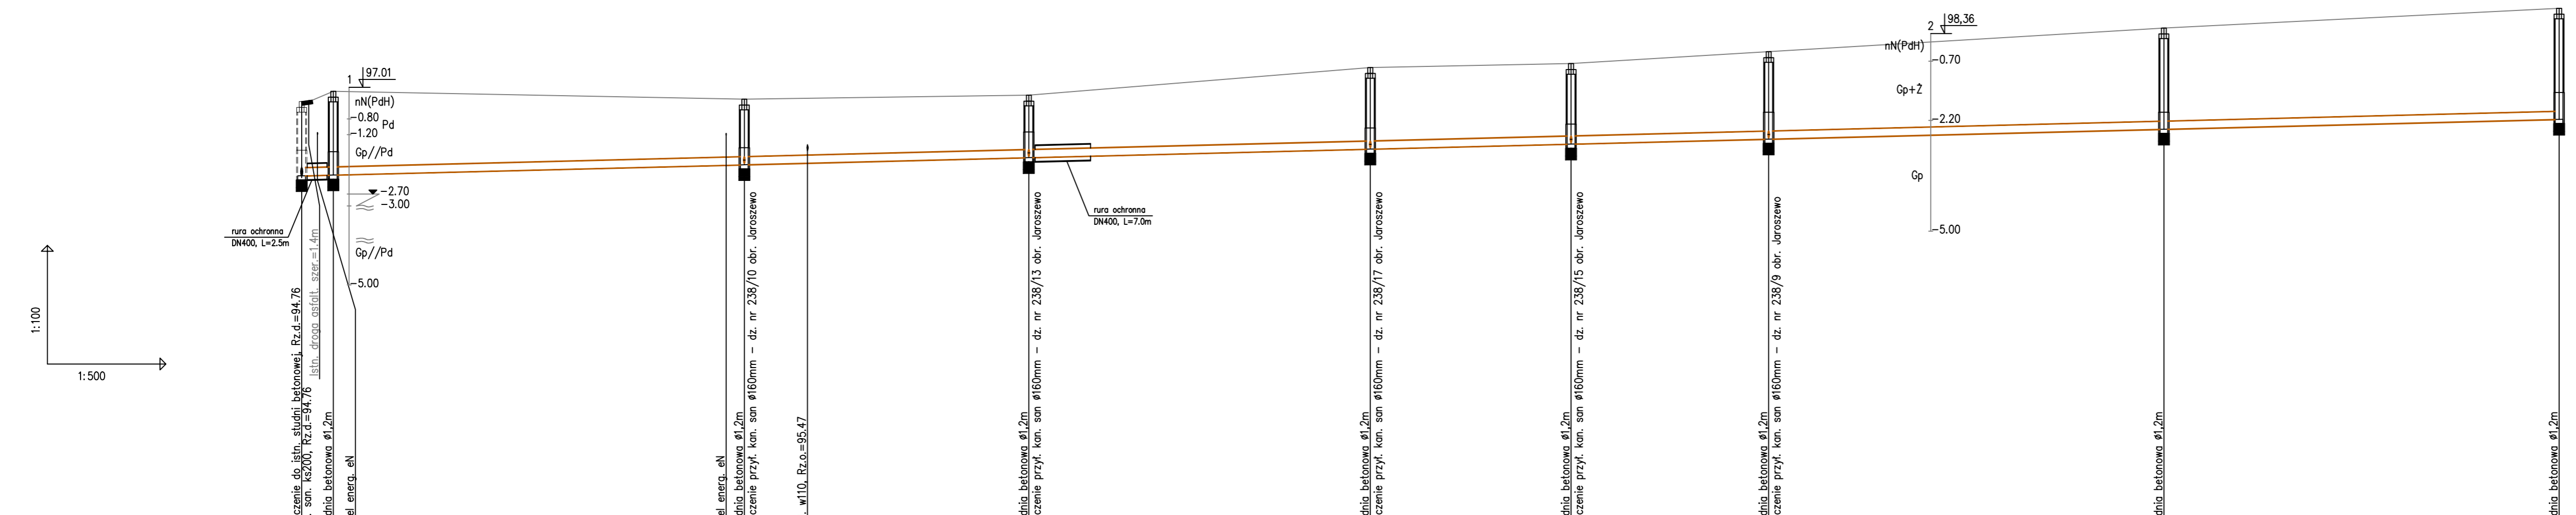

POZIOM PORÓWNAWCZY	85.00 m n.p.m.	
RZĘDNA TERENU ISTN.	96.64	99.00
RZĘDNA DNA KANAŁU	94.76	99.00
ZAGŁĘBIENIE DNA KANAŁU	1.88	0.00
SPADKI, DŁUGOŚCI	0.5%	
ŚREDNICA, MATERIAŁ	Ø200x5,9mm r.PVC SN8 L =2337.00m (całkowita)	
ODLEGŁOŚCI	0.00	285.60

- UWAGA:
- Rzędę włączenia proj. kanału sanitarnego do istn. studni Sist. należy dostosować do rzędnej istniejącej kanalizacji sanitarnej
 - Przed przystąpieniem do robót budowlanych należy sprawdzić rzędne istniejącego uzbrojenia podziemnego
 - Kanalizację sanitarną należy posadzić na warstwie podsypki z dobrze zagęszczonego piasku średniego grubości warstwy 15cm

Zadanie:		KRESKA USŁUGI PROJEKTOWE BARTŁOJEWI SZATKOWSKI
Budowa kanalizacji sanitarnej		
Sulinowo - Jaroszewo		Projektant: mgr inż. Bartłomiej Szatkowski nr upr. KUP/0138/POCS/10
Przedmiot opracowania:		Sprawdzający: mgr inż. Justyna Ciaciuch nr upr. KUP/0054/POCS/10
Profil podłużny kanalizacji sanitarnej cz.1 (odc. Sist. - S8)		Data: 04.2022 Skala: 1:100/500 Nr rys.: 7