

# MAPA DO CELÓW PROJEKTOWYCH

skala: 1:500

Obiekt: Jantar ul. Morska  
 Układ współrzędnych: 2000/18, wysokościowy: EVRF2007  
 Sekcje: 6.220.29.07.4.2, 6.220.29.07.4.4, 6.220.29.08.3.1, 6.220.29.08.3.3  
 woj. pomorskie [22]  
 powiat: nowodworski [2210]  
 gmina: Stęzna [221004\_21]  
 Obręb: Jantar [0008] dz. 205  
 id. zgłoszenia prac: 6640.401.2024  
 prace polowe i kameralne: BOGUSŁAW FALKOWSKI  
 kierownik robót: BOGUSŁAW FALKOWSKI




mapa aktualna na dzień: 29.03.2024r.  
 –nie wyklucza się istnienia w terenie innych, nie wykazanych na niniejszej mapie urządzeń podziemnych, które nie były zgłoszone do inwentaryzacji, lub o których brak jest informacji w instytucjach branżowych.  
 –stanu prawnego granic – nie badano  
 –stajeńności gruntowych – nie badano


Podpiszcie się, że niniejszy dokument został opracowany w wyniku prac geodezyjnych i kartograficznych, których rezultaty zawiera aparat techniczny pozytywnie zweryfikowany. Jednocześnie informuję, że jestem świadomy odpowiedzialności karnej za złożenie fałszywego oświadczenia.	
Identyfikator: zgłoszenia prac geodezyjnych Organ służby geodezyjnej, który otrzymał zgłoszenie:	6640.401.2024 STAROSTA NOWODWORSKI
Wykonawca prac geodezyjnych Nr oraz data sporządzenia dokumentu zawierającego wynik pozytywniej weryfikacji Kierownika prac Imię i nazwisko oraz nr uprawnień zawodowych Kwalifikacyjny podpis elektroniczny o którym mowa w art 3 pkt 12 i art 25 Rozporządzenia Parlamentu Europejskiego i Rady (UE) nr 910/2014 z dn. 23 lipca 2014r. ma taki sam skutek prawny jak podpis własnoręczny. Weryfikacji podpisu można dokonać za pomocą oprogramowania do weryfikacji podpisu.	USLUGI GEODEZYJNE MARCIN ŚWIĄDŁER protokół weryfikacji nr 0640.402.24.87 data: 02.04.2024r. Bogusław Falkowski nr uprawnień: 8175 podpisano elektronicznie

GEODETA UPRAWNIONY

Bogusław Falkowski  
 nr upr. 8175

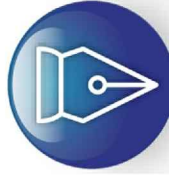

Signed by /  
 Podpisano przez:  
 Bogusław Jan Falkowski  
 Date / Data:  
 2024-04-04 20:58

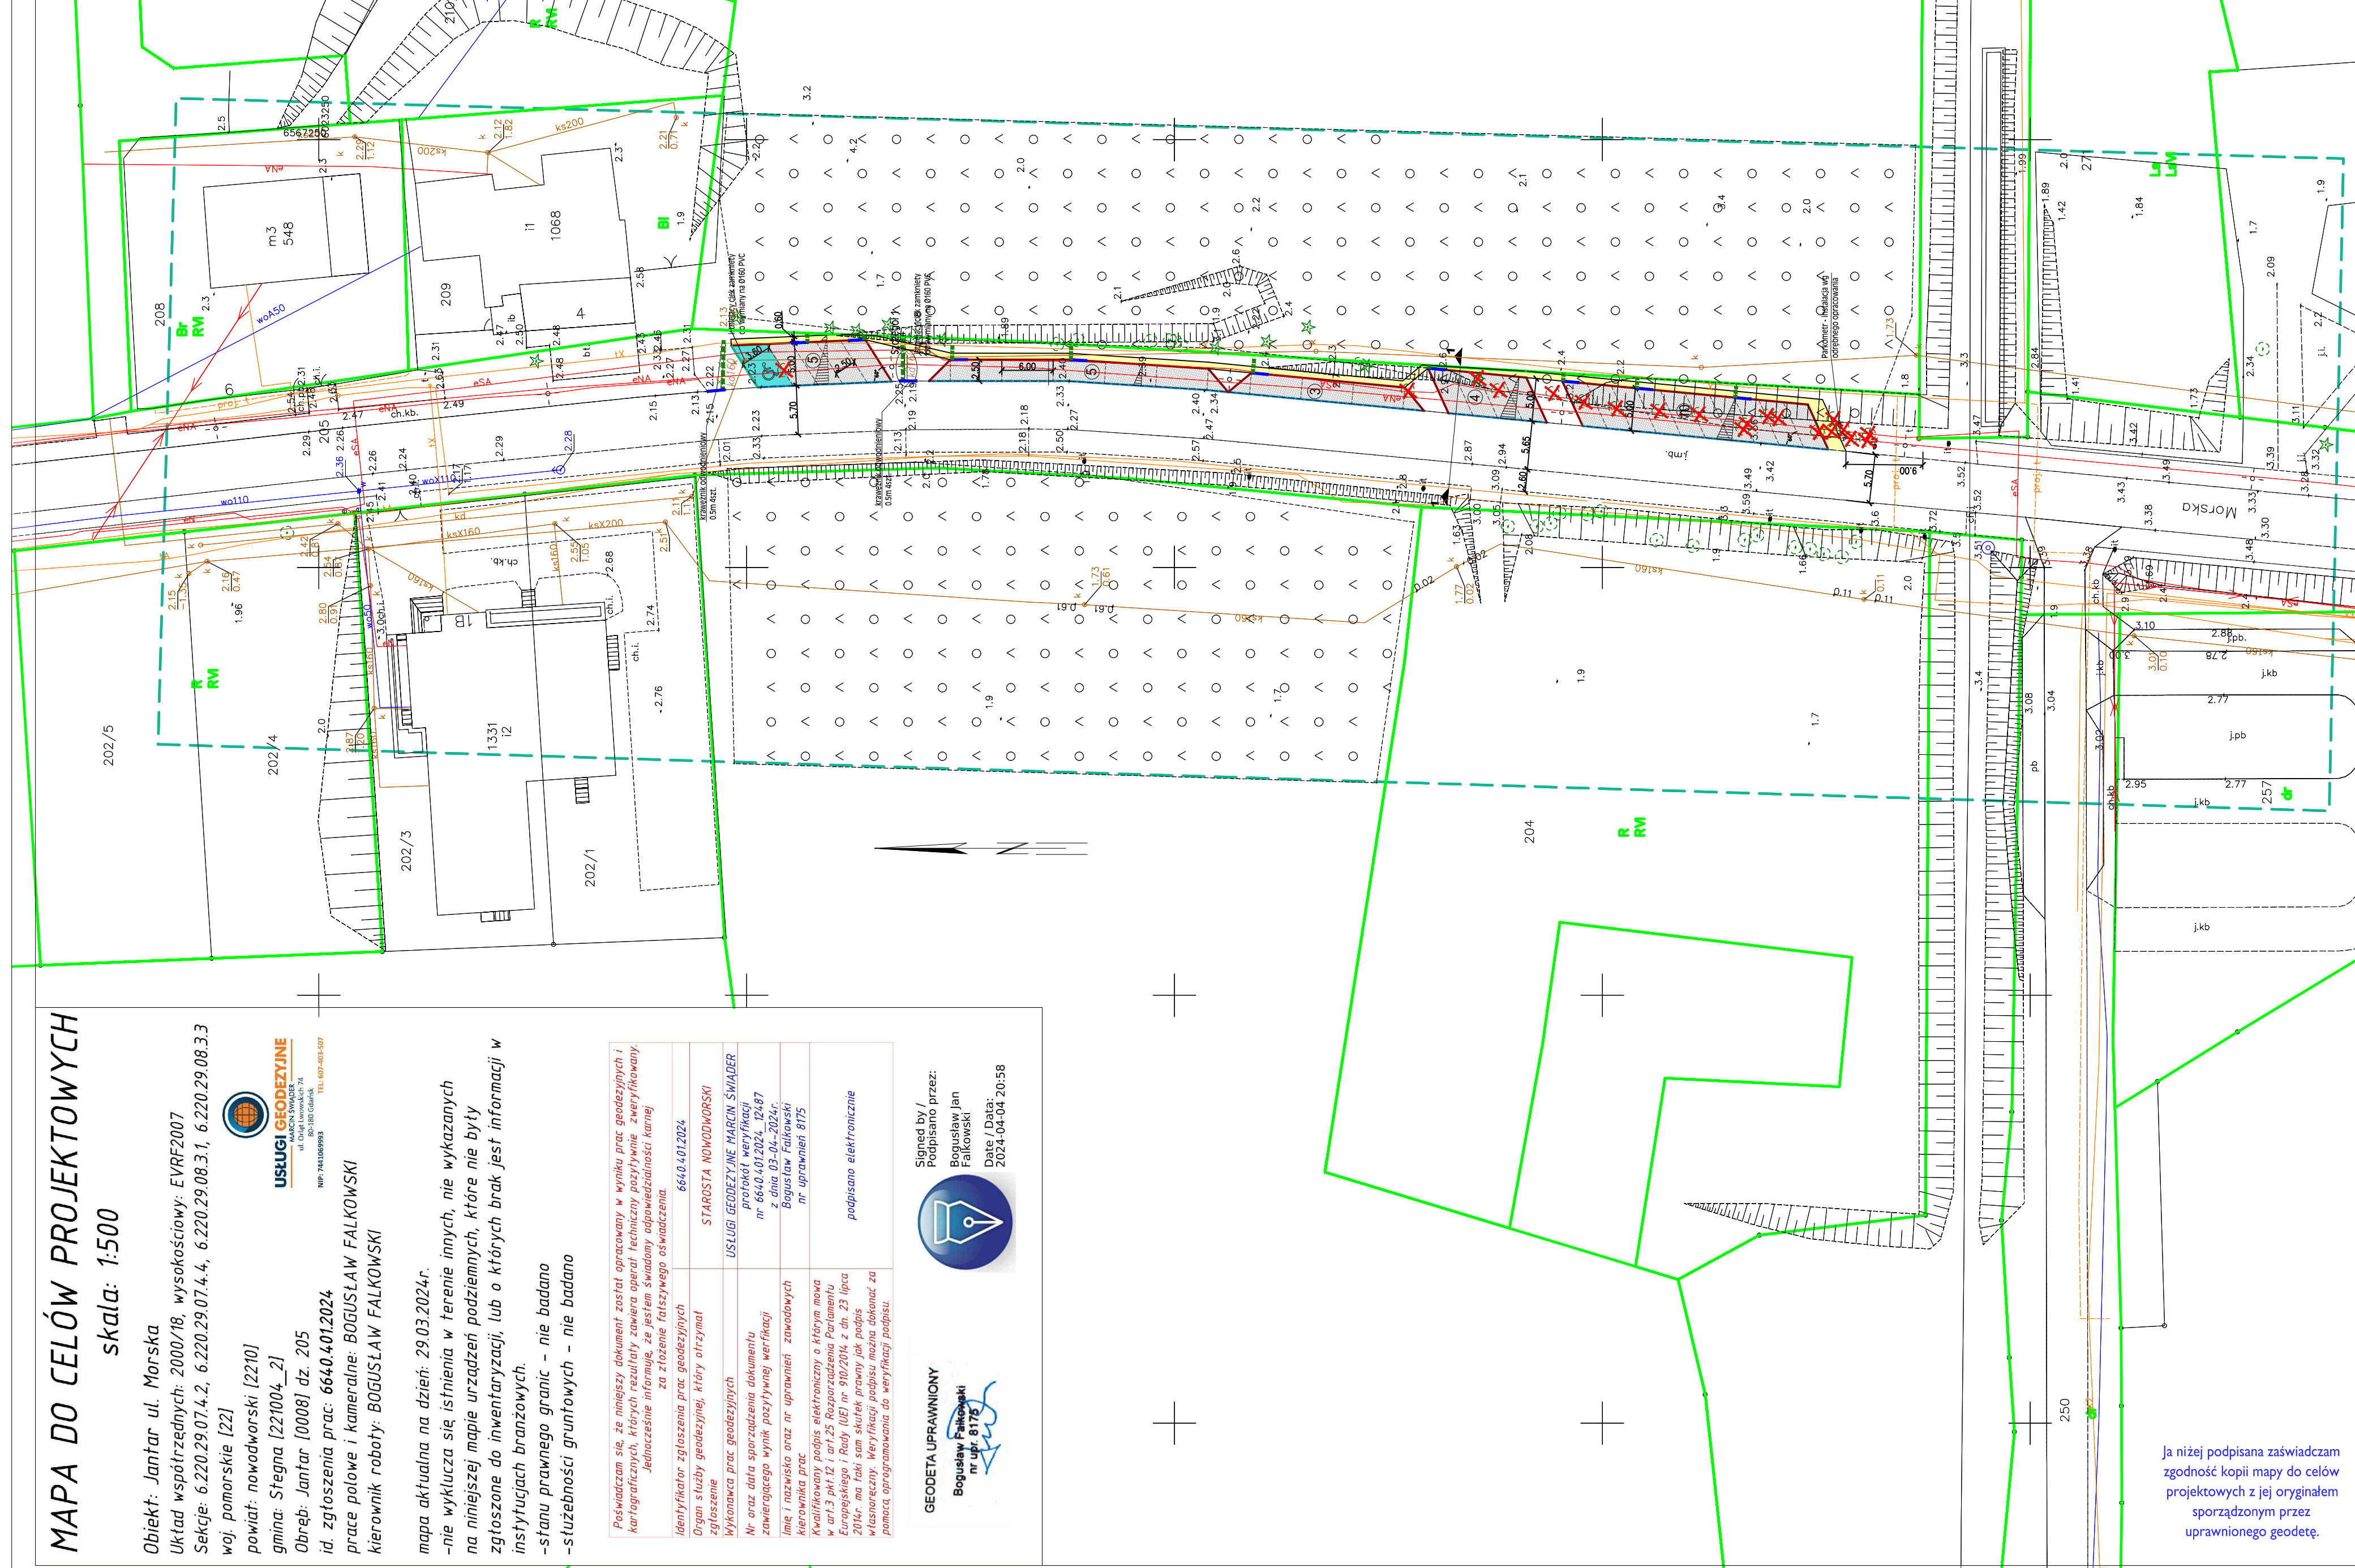

## LEGENDA:

- MIEJSCA POSTOJOWE - KOSTKA BET.
- MIEJSCA POSTOJOWE - KOSTKA BET. NIEBIESKI-FARBA GRUBOWARSTWOWA
- UTWARDZENIE TERENU - KOSTKA BET.
- KRAWĘŻNIKI BETONOWE 10cm
- KRAWĘŻNIKI BETONOWE 2cm
- KRAWĘŻNIKI BETONOWE 0cm
- KRAWĘŻNIKI ODWODNIENIOWE (4szt.po 0,5m) Z RURĄ PCV Ø160
- DRZEWA DO USUNIĘCIA
- GRANICE DZIAŁEK

Ja niżej podpisana zaświadczam zgodność kopii mapy do celów projektowych z jej oryginałem sporządzonym przez uprawnionego geodetę.

ZESTAWA PROJEKTOWA:  "INDOM" Mieczysław Tkaczyk ul. Ogrodowa 5, 00-297 Banino		DATA: 05.2024
INWESTOR: POWIAT NOWODWORSKI UL. Gen. Władysława Sikorskiego 23 82-100 Nowy Dwór Gdański		SKALA: 1:500
PROJEKT: Przebudowa drogi powiatowej w zakresie budowy zatok postojowych przy ul. Morska, Jantar		
ADRES: Dz. nr 205 obręb 221004_2_0008 Stęzna	DATA: 05.2024	
FAZA PROJEKTU: PROJEKT ZAGOSPODAROWANIA TERENU LUB DZIAŁKI	SKALA: 1:500	
NAZWA PRAC: PLAN ZAGOSPODAROWANIA	SKALA: 1:500	
PROJEKTOWAŁ: mgr inż. Anna Matea-Migda nr upr. POM/0263/POOD/10	SZKICZ: SIEĆ NAZWIEMO: KOMUNIKACJA POZIOME:	NR RYSUNKU: 1.1
SPRAWDZIŁ: mgr inż. Łukasz Antoniewicz nr upr. POM/0299/POOD/09		