


RZUT DACHU

UWAGI:

1. STAL PROFILOWA – ST35
2. PRZEKUCIA W DACHU DLA
BLACHA PODSTAWY 150/200
3. OTWORY W PLYTKACH K
ZELBETOWA GR. 10cm,

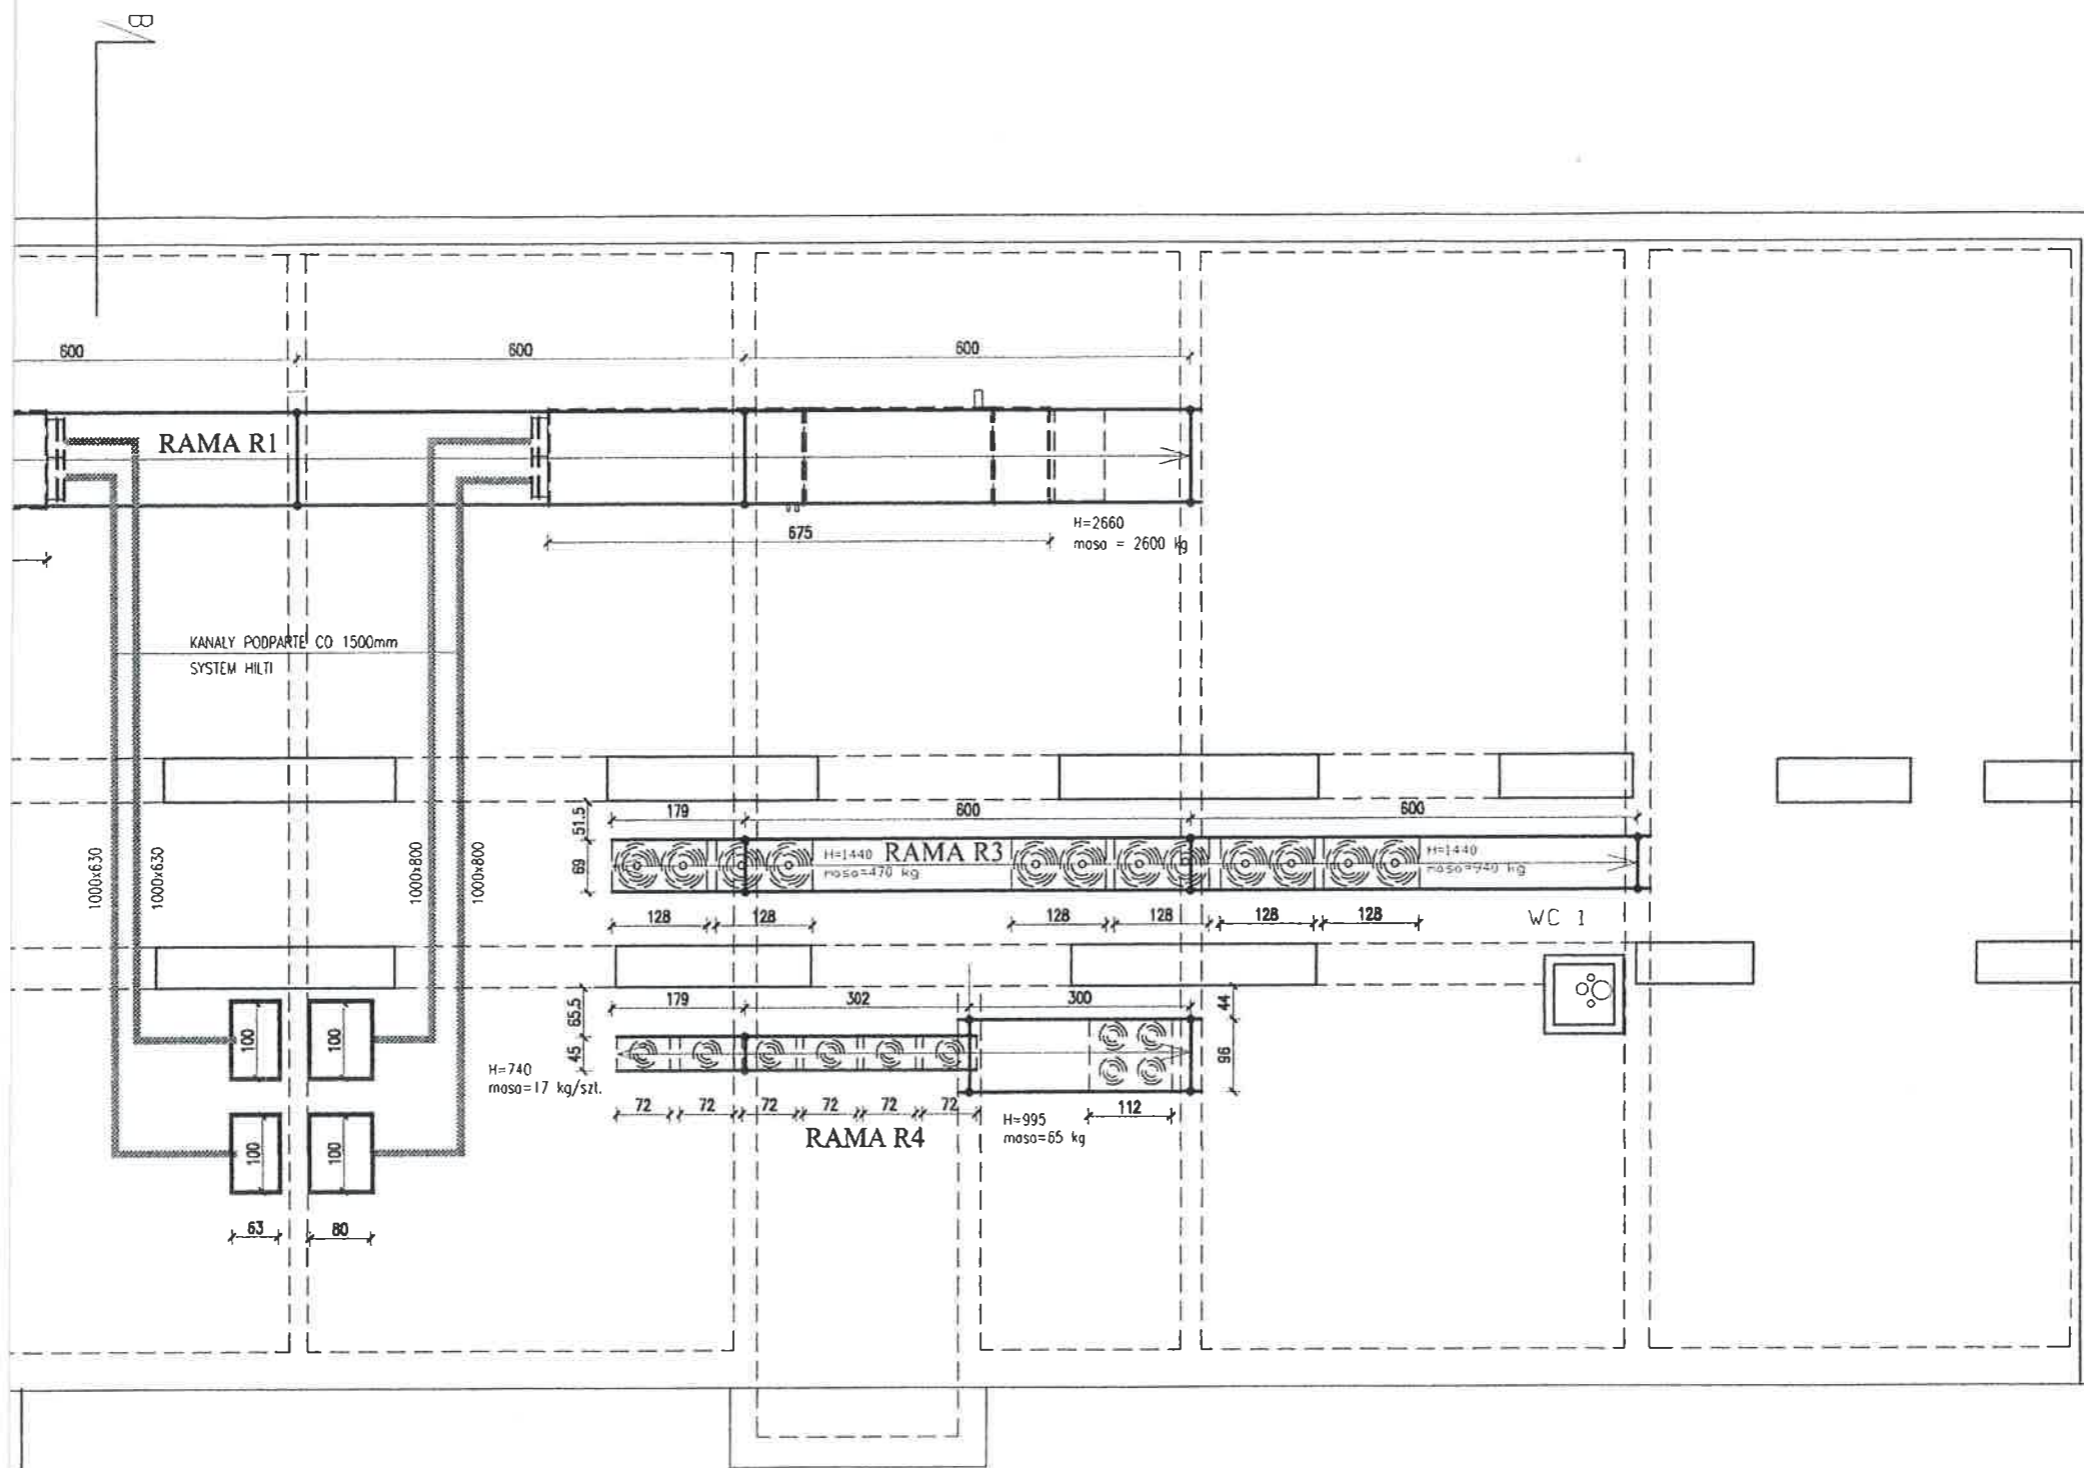

RZUT DACHU

UWAGI:

1. STAL PROFILOWA - ST3SX.
2. PRZEKUCIA W DACHU DLA SŁUPKA $\phi 70/6,5$ + BLACHA PODSTAWY $150/150$ mm.
3. OTWORY W PLYTKACH KORYTKOWYCH UZUPELNIC PLYTA ZELBETOWA GR. 10 cm, ZBROJENIE $\phi 6$ $120/120$ mm.

TEMAT: PROJEKT MODERNIZACJI BUDYNKU				
ZMIANY SA MOZLIWE TYLKO ZA ZGODA AUTORA KOPLOWANIE I NASLADOWNICTWO ZABRONIONE	OBIEKT:	OKRĘGOWY URZĄD MIAR	SKALA: 1:100	
	ADRES:	GDAŃSK UL. POLANKI 124 c	FAZA: P.B.	
	RYСУNEK:	RZUT DACHU	BRANŻA: BUDOWLANA	
	PROJEKTOWAŁ:	NR UPRAWNIENI:	PODPIS:	DATA:
	arch. MALGORZATA MIERNIK	28/Cd/02	<i>[Signature]</i>	07.2003
	mjr inż. ADAM SKOLIMOWSKI	5847/GD/94		NUMER: 6