



PROJEKT ZAGOSPODAROWANIA TERENU skala 1:500  
OBRĘB ŁĘKNO DZ. NR 19/2  
OBRĘB STRZEŻENICE DZ. NR 229/2, 229/3, 277/1, 175/19, 228/3, 230, 231/1  
KANALIZACJA SANITARNA

Opis: SIĘĆ KANALIZACJI SANITARNEJ GRAWITACYJNEJ Z ODGAŁĘZIENIAMI KANALIZACJA SANITARNA TŁOCZNA Z PRZEPOMOWNIAMI	
Adres: OBRĘB ŁĘKNO DZ. NR 19/2 OBRĘB STRZEŻENICE DZ. NR 229/2, 229/3, 277/1, 175/19, 228/3, 230, 231/1	
Inwestor: GMINA BĘDZINO BĘDZINO 19, 76-037, BĘDZINO	
Tytuł projektu: PROJEKT ZAGOSPODAROWANIA TERENU	
Imię i Nazwisko: mgr inż. Elżbieta Serwatka-Bunio UAN-073427/12/96 w zakresie sieci, instalacji i urządzeń sanitarnych	Pozycja: PZT Data: 07.2024 Skala: 1:500 Nr rys.: 2
mgr inż. Leszek Kaszak ZAP/0081/POOS/14 w zakresie sieci, instalacji i urządzeń sanitarnych	

OZNACZENIA:  
— PROJ. KANALIZACJA SANITARNA GRAWITACYJNA  
PVC dn200, dn160 Z ODGAŁĘZIENIAMI  
- - - PROJ. KANALIZACJA SANITARNA TŁOCZNA PE dn160

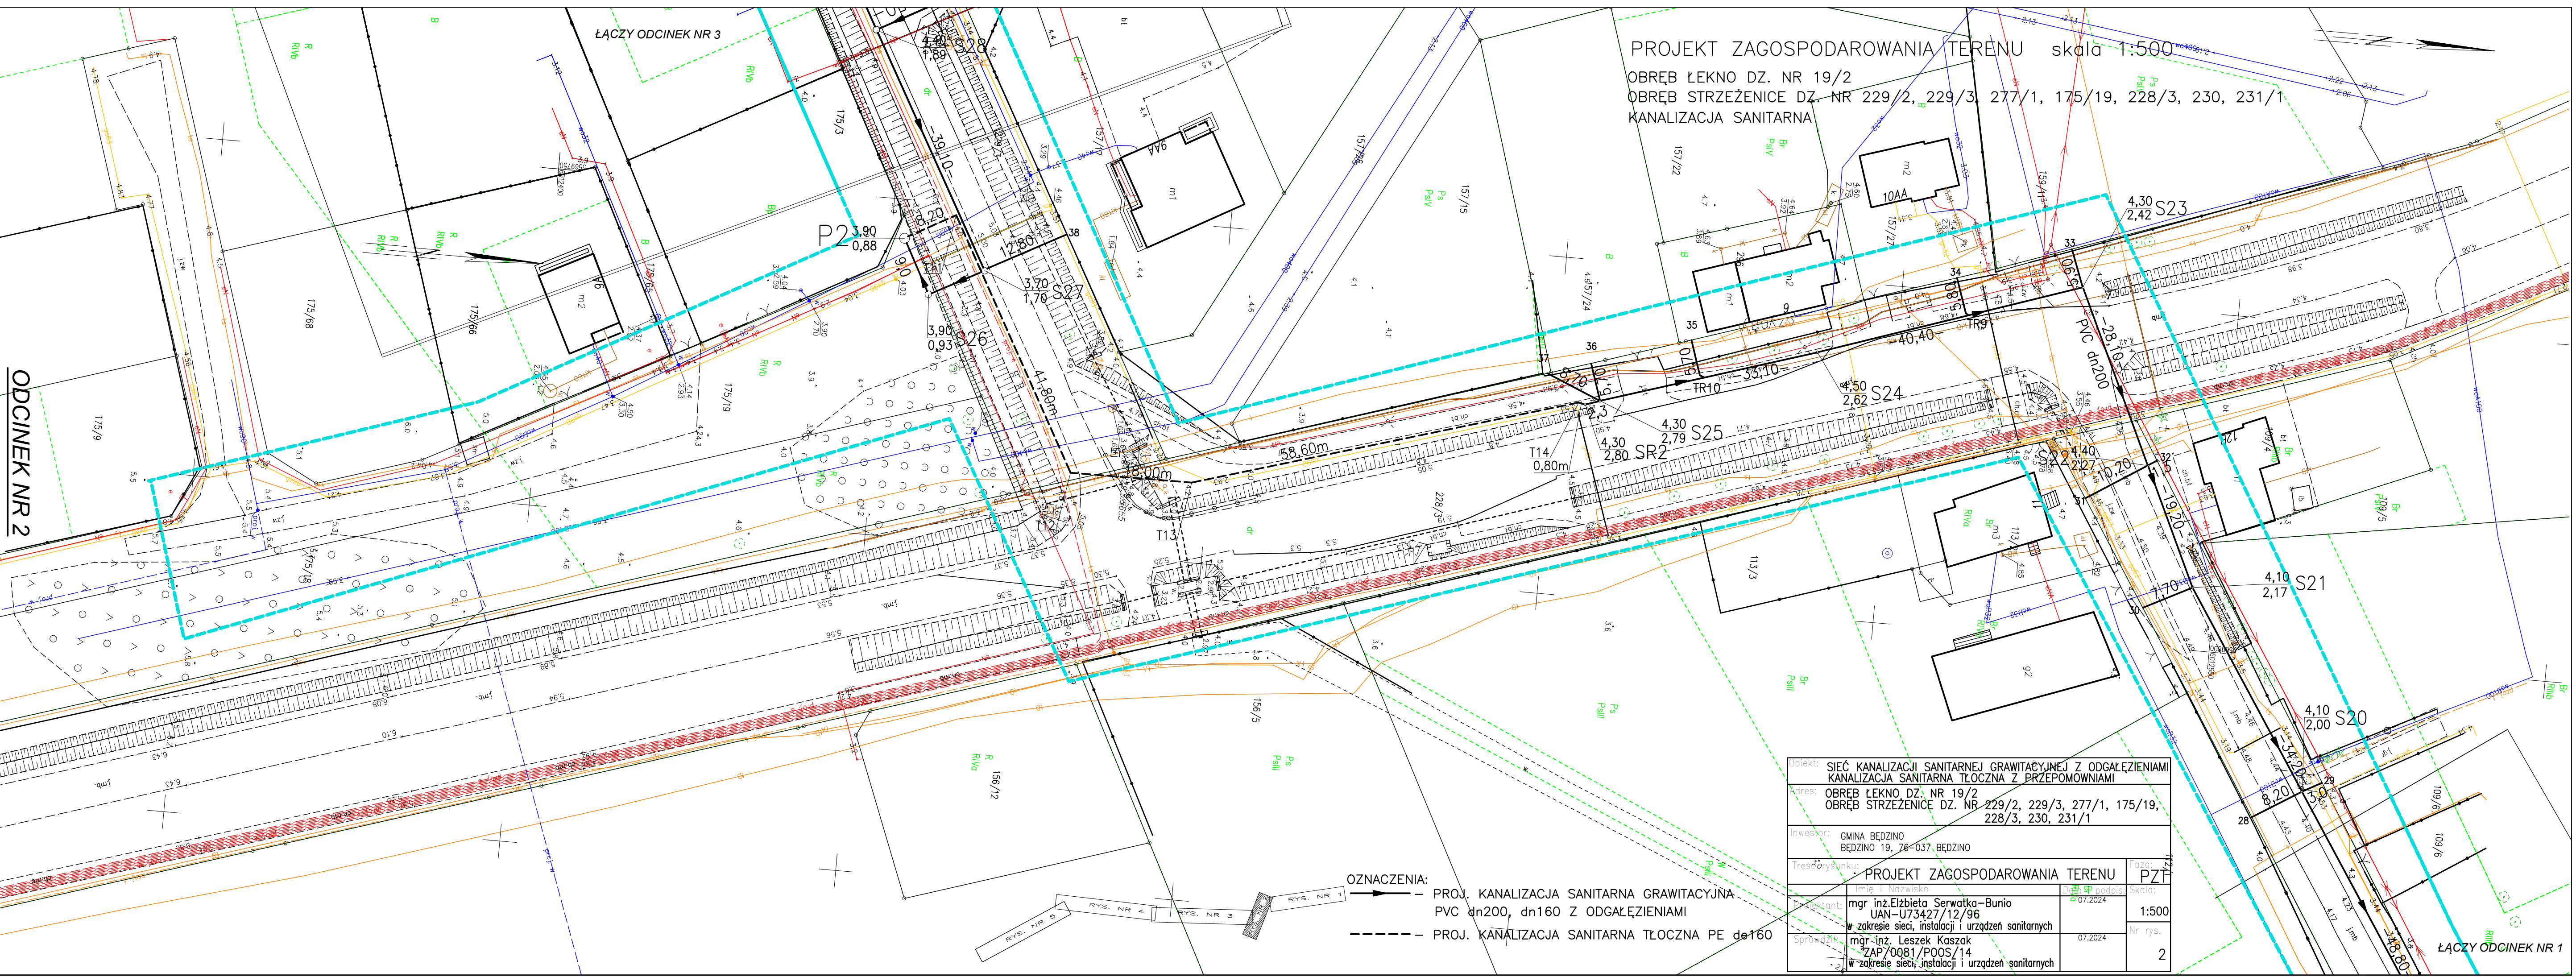

ODCINEK NR 2

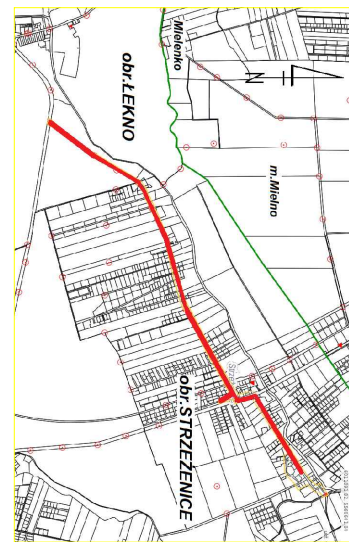

MAPA DO CELÓW PROJEKTOWYCH  
OBIEKT: Strzeżenice dz. nr 230, 229/2, 229/3, 228/3  
Identyfikator: 320901\_2.0019 Strzeżenice  
Jednostka ewidencyjna: 320901\_2 BĘDZINO  
powiat kosiński  
województwo zachodniopomorskie

SKALA: 1:500  
Mapa w układzie współrzędnych: „PL-2000/S”  
Poziom odniesienia wysokości: PL-EVRF2007-NH

Zakres aktualizacji: ——— Zakres robót geodezyjnych: Nr: GK 6640 1424.2023  
Wykonano w ramach robót geodezyjnych: Nr: GK 6640 1424.2023  
Data opracowania: 19.07.2024 r.

Mapę opracowała: Karina Pała  
Granice i numery działek ewidencyjnych według danych PDDGK w Koszalinie z dnia: 13.07.2024 r.  
W zakresie pomiaru nie badano istnienia obciążeń nieruchomości w postaci służebności przejazdu lub przejazdu

Jednostka wykonawstwa geodezyjnego:  
PRZEDSIĘBIORSTWO USŁUG GEODEZYJNO-KARTOGRAFICZNYCH  
„GEODET” SC, Adrian Andrzej Folmer  
75-406 Koszalin, ul. T. Kościuszki 4/1B  
tel 94-342-49-40 kom. 602-480-389  
e mail: geodet.aj@onet.eu

Geodeta uprawniony:  
ANDRZEJ FOLMER 6603/1

Pozwiedzeniem, że niniejszy dokument został opracowany w wyniku prac geodezyjnych i kartograficznych, których rezultaty zawiera opłat techniczny podany w ewidencji, Jednocześnie informuję, że jestem świadomy odpowiedzialności karnej za złożenie fałszywego oświadczenia.	
Identyfikator zgłoszenia prac geodezyjnych: GK 6640 1424.2023	Organ służby geodezyjnej: Starosta kosiński
Wykonawca prac geodezyjnych: P.J.G.K. „GEODET” S.C. Adrian Andrzej Folmer	Nr. G.K. (podpisany przez geodetę): 6603/1
Nr. G.K. (podpisany przez geodetę): 6603/1	Nr. G.K. (podpisany przez geodetę): 6603/1
Imię i nazwisko oraz numer uprawnień zawodowych kierownika prac: Andrzej Folmer Nr uprawnień 6603	

Nr. ks. zam. E-1262023