


A - BUDYNEK GŁÓWNY  
B - BUDYNEK OFICYNY

POWIERZCHNIA PIĘTRA I BUDYNKU GŁÓWNEGO

L.p.	NAZWA POMIESZCZENIA	POW. UŻYTKOWA (m <sup>2</sup> )	POW. POSADZKI (m <sup>2</sup> )
2.01	HOL GŁÓWNY	143,2	143,2
2.02	KL.SCHODOWA 1	17,64	17,64
2.03	SALA KONFERENCYJNA	56,8	56,8
2.04	POM.GOSPODARCZE	2,6	2,6
2.05	POM.GOSPODARCZE	4,42	4,42
2.06	MAGAZYN	13,66	13,66
2.07	KL.SCHODOWA 2	14,43	14,43
2.08	SALA KONFERENCYJNA	59,97	59,97
2.09	POM.GOSPODARCZE	3,95	3,95
2.10	SALA ODCZYTOWA	280,11	280,11
SUMA		596,78	596,78
T.01	TARAS	236,5	0

POWIERZCHNIA PIĘTRA II BUDYNKU OFICYNY

2.11	KL.SCHODOWA 3	18,44	18,44
2.12	KORYTARZ	13,19	13,19
2.13	POM.TECHNICZNE	1,26	1,26
2.14	POM.TECHNICZNE	29,39	29,39
2.15	KORYTARZ	8,97	9,22
2.16	PRZEDPOKÓJ	1,8	1,8
2.17	POKÓJ	17,79	17,79
2.18	POKÓJ	7,38	7,38
2.19	ŁAZIENKA	3,49	3,49
2.20	KORYTARZ	4,45	4,45
2.21	POM.BIUROWE	13,83	13,83
2.22	POM.BIUROWE	11,08	11,08
2.23	POM.BIUROWE	6,27	6,27
2.24	ŁAZIENKA	3,6	3,6
2.25	PRZEDPOKÓJ	7,84	8,16
2.26	PRZEDPOKÓJ	1,39	1,39
2.27	WC	0,98	0,98
2.28	POKÓJ	7,54	7,54
2.29	POKÓJ	15,31	15,31
2.30	POKÓJ	8,67	8,67
2.31	KORYTARZ	2,54	2,54
2.32	POKÓJ	15,02	15,02
2.33	ŁAZIENKA	2,84	2,84
SUMA		203,07	203,64

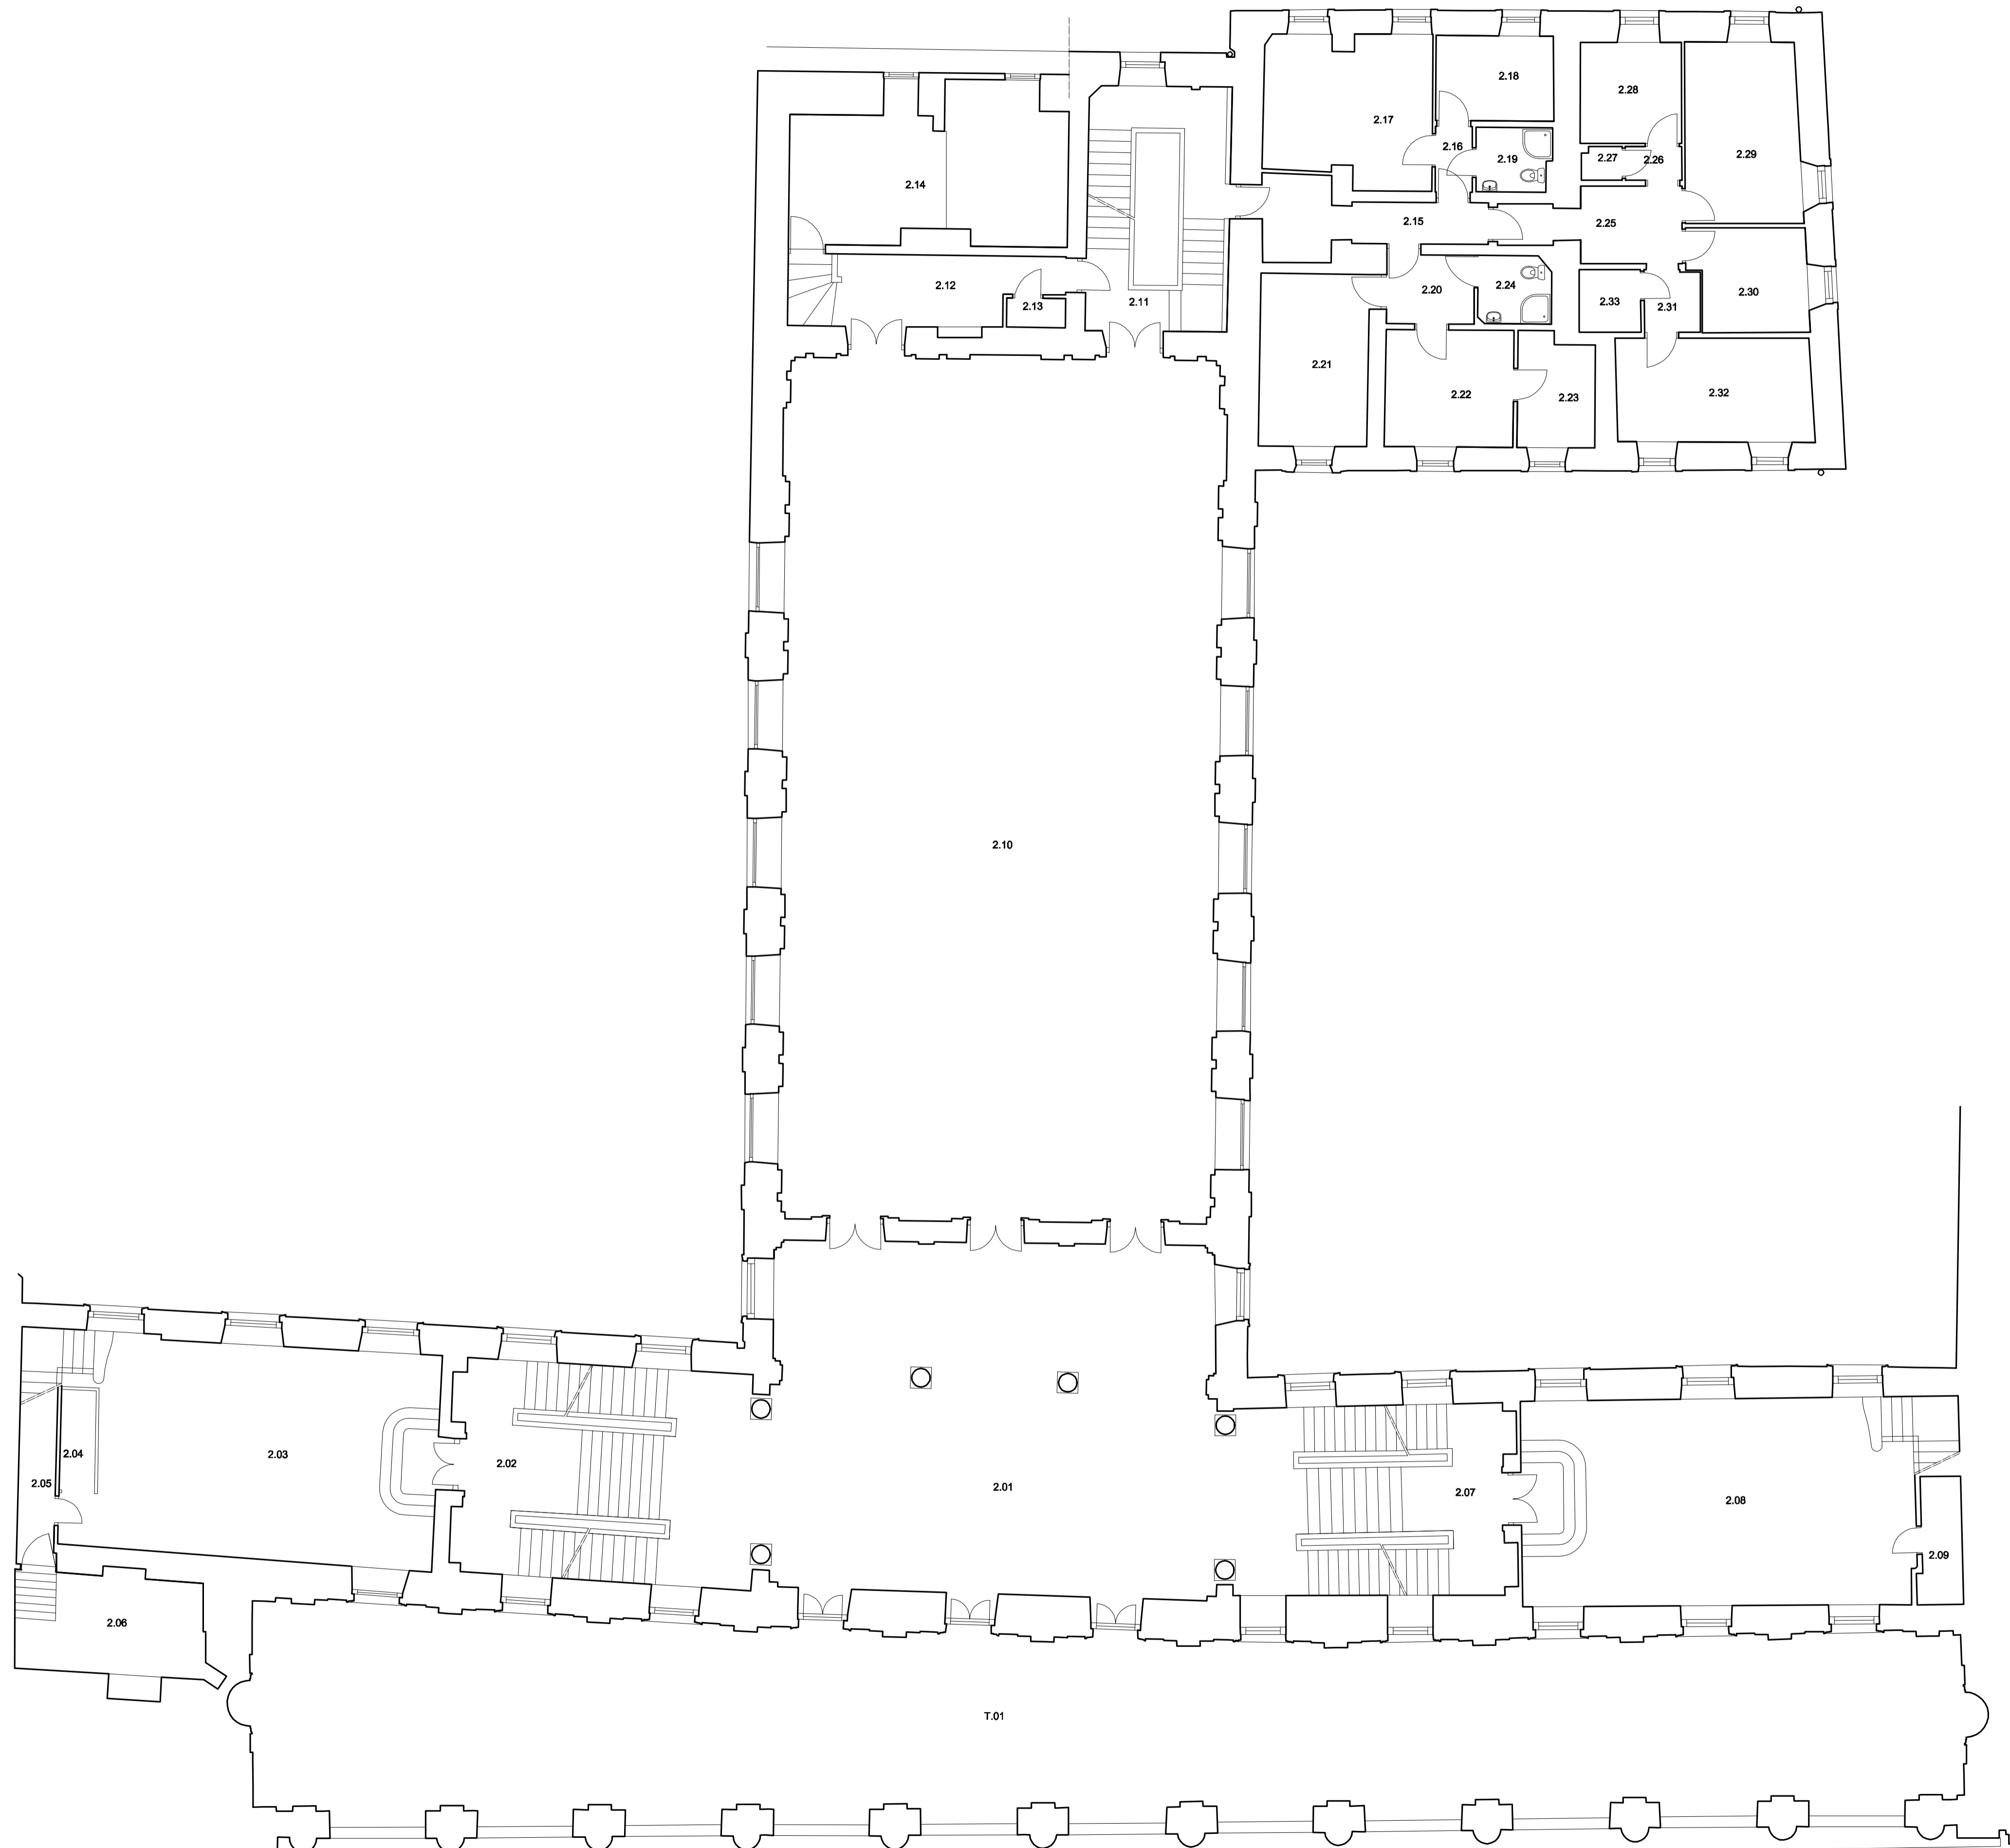

**PRECYZJA** FAX. 512-361-811  
TEL. 22-302-84-50  
ul. REMBIELIŃSKA 20/166 03-352 WARSZAWA

Obiekt: BUDYNEK NARODOWEGO INSTYTUTU KULTURY I DZIEDZICTWA WSI  
UL. KRAKOWSKIE PRZEDMIEŚCIE 66, WARSZAWA

Foto: DOKUMENTACJA ODTWORZENIOWA

Temat: INWENTARYZACJA BUDOWLANA

Tytuł rysunku: RZUT PIĘTRA I BUDYNKU GŁÓWNEGO  
RZUT PIĘTRA II BUDYNKU OFICYNY

Skala: 1 : 100	Opracował: inż. Ryszard Nalepski	Uprzejmie: 177/Wa/73	Nr rysunku: 5
Data: 11.2021	Opracował: arch. Bartosz Niemczyk	-	-