

DECYZJA NR 317/2021

Na podstawie art. 28, art. 33 ust. 1, art. 34 ust. 4, art. 36 ustawy z dnia 7 lipca 1994 r. - Prawo budowlane (t. j. Dz. U. z 2020 r. poz. 1333 ze zm.) oraz art. 26 i art. 27 ustawy z dnia 13 lutego 2020 r. o zmianie ustawy - Prawo budowlane oraz niektórych innych ustaw (Dz. U. z 2020 r. poz. 471 ze zm.) oraz na podstawie art. 104 ustawy z dnia 14 czerwca 1960 r. - Kodeks postępowania administracyjnego (t. j. Dz. U. z 2021 r. poz. 735), po rozpatrzeniu wniosku o pozwolenie na budowę¹⁾ z dnia 13.02.2020 r.,

ZATWIERDZAM PROJEKT BUDOWLANY²⁾ I UDZIELAM POZWOLENIA NA BUDOWĘ¹⁾

dla:

Wójta Gminy Kłodawa
z/s ul. Gorzowska 40, 66-415 Kłodawa

obejmujące:

budowę ścieżki rowerowej w miejscowości Mironice, gm. Kłodawa, obręb ewid. 6-Mironice, na działkach o nr ewid. gr. 11/6, 82/2 i 85/2, w zadaniu: „Budowa ścieżki rowerowej w ramach przebudowy drogi powiatowej nr 1410F na odcinku Kłodawa-Santocko do granicy Gminy Kłodawa”,

projektant: mgr inż. Robert Paciorek, posiadający uprawnienia budowlane o numerze ewid. LBS/0065/PWOD/08 do projektowania bez ograniczeń w specjalności drogowej, wpisany na listę członków Lubuskiej Okręgowej Izby Inżynierów Budownictwa pod numerem: LBS/BD/0031/09,

z zachowaniem następujących warunków:

- 1) roboty budowlane należy wykonać zgodnie z zatwierdzonym niniejszą decyzją projektem budowlanym oraz prowadzić zgodnie z planem bezpieczeństwa i ochrony zdrowia, pod nadzorem kierownika budowy, posiadającego uprawnienia budowlane w odpowiedniej specjalności,
- 2) roboty budowlane należy prowadzić tak aby nie naruszać interesu osób trzecich, zgodnie z przepisami bhp, ppoż., ochrony środowiska, prawa budowlanego oraz należy zachować wszelkie warunki wynikające z odrębnych pozwoleń, opinii i uzgodnień lokalizacyjnych oraz dokumentacji projektowej, w tym: decyzji o znaku sprawy: PO.ZUZ.1.421.66.2019.JC, wydanej dnia 13.09.2019 r. przez Dyrektora Zarządu Zlewni Wód Polskich w Gorzowie Wielkopolskim udzielającej pozwolenia wodnoprawnego na przebudowę urządzenia wodnego - odcinka rowu melioracyjnego, stanowiącego działkę o nr ewid. 85/2, położoną na terenie jw.,
- 3) przed rozpoczęciem robót budowlanych należy dokonać wycinki drzew, w oparciu i na warunkach zawartych w decyzji Wójta Gminy Lubiszyn o znaku: RIT.6131.28-1.2019.ABŁ, wydanej dnia 14.10.2019 r.,
- 4) należy wyznaczyć geodezyjnie obiekty budowlane w terenie, a po ich wybudowaniu (w przypadku urządzeń podziemnych, przed ich zasypaniem) - sporządzić geodezyjną inwentaryzację powykonawczą,
- 5) kierownik budowy (robót) jest obowiązany prowadzić dziennik budowy oraz umieścić na budowie w widocznym miejscu tablicę informacyjną oraz ogłoszenie zawierając dane dotyczące bezpieczeństwa pracy i ochrony zdrowia oraz odpowiednio zabezpieczyć teren budowy,

wynikających z art. 36 ust. 1 pkt 1-4, art. 42 ust. 1, 2 i 4 oraz art. 43 ustawy z dnia 7 lipca 1994 r. - Prawo budowlane (t. j. Dz. U. z 2020 r. poz. 1333)³⁾,

- 6) kto, w trakcie prowadzenia robót budowlanych lub ziemnych odkryje przedmiot, co do którego istnieje przypuszczenie, iż jest on zabytkiem, jest obowiązany wstrzymać wszelkie roboty budowlane, mogące uszkodzić lub zniszczyć odkryty przedmiot, zabezpieczyć przy użyciu dostępnych środków ten przedmiot i miejsce jego odkrycia i niezwłocznie zawiadomić o tym Wojewódzkiego Konserwatora Zabytków, a jeśli nie jest to możliwe Wójta Gminy Kłodawa, który jest obowiązany niezwłocznie, nie dłużej niż w terminie 3 dni, przekazać wojewódzkiemu konserwatorowi zabytków przyjęte zawiadomienie o odkryciu przedmiotu posiadającego cechy zabytku (fragmentów wcześniejszych budowli, wyrobów kościanych, metalowych, fragm. naczyń, itp.),

wynikających z art. 32 ustawy z dnia 23 lipca 2003 r. o ochronie zabytków i opiece nad zabytkami (t. j. Dz. U. z 2021 r. poz. 710)³⁾.

UZASADNIENIE

Do Starosty Gorzowskiego dnia 13.02.2020 r. wpłynął wniosek Gminy Kłodawa o wydanie decyzji o pozwoleniu na budowę cyt.: „ścieżki rowerowej w m. Mironice w zadaniu: Budowa ścieżki rowerowej w ramach przebudowy drogi powiatowej nr 1410F na odcinku Kłodawa – Santocko do granicy Gminy Kłodawa”, na działkach o nr ewid. 11/6, 82/2, 85/2, położonych w miejscowości Mironice, gm. Kłodawa, obrębzie ewid. 6-Mironice.

Wniosek o wydanie pozwolenia na budowę wymagał uzupełnienia, w związku z czym dnia 23.03.2020 r. wezwano inwestora, na podstawie art. 64 § 2 ustawy z dnia 14 czerwca 1960 r. - Kodeks postępowania administracyjnego (t. j. Dz. U. z 2020 r. poz. 256 ze zm.), do uzupełnienia przedmiotowego wniosku w terminie 14 dni od daty otrzymania wezwania. Inwestor uzupełnił wniosek w terminie, dnia 01.04.2020 r.

Po sprawdzeniu uzupełnionego wniosku organ stwierdził, że wniosek spełnia wymogi art. 32 ust. 4 i art. 33 ust. 2 ustawy z dnia 7 lipca 1994 r. Prawo budowlane, (t. j. Dz. U. z 2020 r. poz. 1333).

Dnia 15.05.2020 r. organ postanowieniem o znaku sprawy: BA.6740.1.123.2020 zawiesił przedmiotowe postępowanie z urzędu, z uwagi na wszczęte przez Wojewodę Lubuskiego postępowanie o wydanie decyzji o ustaleniu lokalizacji strategicznej inwestycji w zakresie sieci przesyłowej dla inwestycji pn. „Budowa linii 400kV Krajnik-Baczyna na odcinku od słupa Lu do SE Gorzów Wielkopolski”, przebiegającej m.in. przez działkę o nr ewid. 85/2, położoną w obrębzie ewid. 6-Mironice, gm. Kłodawa do czasu, w którym wydana decyzja o ustaleniu lokalizacji strategicznej inwestycji w zakresie sieci przesyłowej stanie się ostateczna. Dnia 24 września 2020 r. ww. decyzja stała się ostateczna, a inwestor w dniu 17.03.2021 r. uzupełnił brakujące dokumenty w sprawie, wobec czego organ postanowieniem o znaku sprawy: BA.6740.1.123.2020, z dnia 22.04.2021 r. podjął z urzędu przedmiotowe postępowanie.

Przed wydaniem decyzji o pozwoleniu na budowę organ sprawdził, że projekt budowlany spełnia wymogi nałożone w art. 35 ust. 1 ustawy Prawo budowlane (t. j. Dz. U. z 2020 r. poz. 1333), w brzmieniu dotychczasowym. Poza tym na podstawie powyżej przywołanego przepisu sprawdzono i stwierdzono zgodność projektu budowlanego z ustaleniami miejscowego planu zagospodarowania przestrzennego gminy Kłodawa dla obrębu Mironice, zatwierdzonego uchwałą Nr XXV/191/13 Rady Gminy Kłodawa z dnia 20 lutego 2013 r., ze szczególnym uwzględnieniem obszaru o symbolu 83 oraz z innymi aktami prawa miejscowego. Projekt zagospodarowania terenu jest zgodny z przepisami, w tym techniczno-budowlanymi. Ponadto sprawdzono kompletność projektu budowlanego i posiadanie przez inwestora wymaganych opinii, uzgodnień i pozwoleń oraz informacji dotyczącej bezpieczeństwa i ochrony zdrowia, o której mowa w art. 20 ust. 1 pkt 1b Prawa budowlanego. Ww. projekt został sporządzony przez osoby posiadające właściwe przygotowanie zawodowe do pełnienia samodzielnych funkcji technicznych w budownictwie, które zgodnie z art. 12 ust. 7 i art. 20 ust. 4 Prawa budowlanego złożyły odpowiednie oświadczenia oraz zaświadczenia.

Przedmiotowa inwestycja nie kwalifikuje się do przedsięwzięć mogących znacząco oddziaływać na środowisko oraz nie leży i nie wpływa na obszar NATURA 2000, wobec tego nie jest wymagane przeprowadzenie procedury oceny oddziaływania na środowisko, o której mowa w art. 59 ustawy z dnia 3 października 2008 r. o udostępnianiu informacji o środowisku i jego ochronie, udziale społeczeństwa w ochronie środowiska oraz o ocenach oddziaływania na środowisko, (t. j. Dz. U. z 2021 r. poz. 247).

Na terenie realizacji inwestycji nie znajdują się strefy ochrony archeologicznej i konserwatorskiej, co ustalono na podstawie ww. miejscowego planu zagospodarowania przestrzennego.

Wobec powyższego orzeczono jak w sentencji decyzji.

Od niniejszej decyzji służy stronom prawo odwołania się do Wojewody Lubuskiego za pośrednictwem Starosty Gorzowskiego, w terminie 14 dni od dnia jej doręczenia.

W trakcie biegu terminu do wniesienia odwołania strona może zrzec się prawa do wniesienia odwołania wobec Starosty Gorzowskiego, który wydał decyzję. Z dniem doręczenia Staroście Gorzowskiemu oświadczenia o zrzeczeniu się prawa do wniesienia odwołania przez ostatnią ze stron postępowania, decyzja staje się ostateczna i prawomocna.

Zgodnie z art. 130 ww. ustawy:

- § 1. Przed upływem terminu do wniesienia odwołania decyzja nie ulega wykonaniu.
- § 2. Wniesienie odwołania w terminie wstrzymuje wykonanie decyzji.
- § 3. Przepisów § 1 i 2 nie stosuje się w przypadkach, gdy:
 - 1) decyzji został nadany rygor natychmiastowej wykonalności (art. 108);
 - 2) decyzja podlega natychmiastowemu wykonaniu z mocy ustawy.
- § 4. Decyzja podlega wykonaniu przed upływem terminu do wniesienia odwołania, jeżeli jest zgodna z żądaniem wszystkich stron lub jeżeli wszystkie strony zrzekły się prawa do wniesienia odwołania.

ADNOTACJA DOTYCZĄCA OPŁATY SKARBOWEJ:

Zgodnie z art. 7 ust. 3 ustawy z dnia 16 listopada 2006 r. o opłacie skarbowej nie pobiera się opłaty skarbowej za wydanie decyzji o pozwoleniu na budowę, (t. j. Dz.U. z 2020 r. poz.1546 ze zm.).



(pieczęć okrągła)

z up. STAROSTY

Teresa Maczałuk
Zastępca Naczelnika w Wydziale
Budownictwa i Gospodarki Nieruchomościami

.....
(pieczęć imienna i podpis osoby upoważnionej
do wydania decyzji)

Starosta Powiatu Gorzowskiego informuje, iż w dniu 16 marca 2021 r. wstrzymaniu uległ bieg terminów załatwiania spraw administracyjnych w Wydziale Budownictwa i Gospodarki Nieruchomościami na okres 30 dni do dnia 16 kwietnia 2021 r., w związku z obowiązywaniem stanu epidemii ogłoszonym z powodu Covid-19, zgodnie z art. 15zzzzzn1 ust. 1 ustawy z dnia 2 marca 2020 r. o szczególnych rozwiązaniach związanych z zapobieganiem, przeciwdziałaniem i zwalczaniem Covid-19, innych chorób zakaźnych oraz wywołanych nimi sytuacji kryzysowych (tekst jednolity Dz. U. z 2020 r. poz. 1842 ze zm.). Czynności dokonane przez organ administracji publicznej w okresie wstrzymania biegu terminów są skuteczne. Ogłoszenie powyższego zawiadomienia, wyłącza wywodzenie wobec organu administracji publicznej środków prawnych dotyczących beczynności, przewlekłości lub naruszenia prawa strony do rozpoznania sprawy bez nieuzasadnionej zwłoki, zgodnie z art. 15 zzzzzn1 ust. 3 i ust. 4 cytowanej ustawy.

Ponumerowane i opieczetowane załączniki (4 egz. projektu budowlanego, w tym: 2 egz. dla Inwestora, 1 egz. w aa organu i 1 egz. dla PINB) stanowią integralną część decyzji.

Otrzymują (strony postępowania):

- 1) Wójt Gminy Kłodawa, (+ 2 egz. proj. bud.)
ul. Gorzowska 40, 66-415 Kłodawa
- 2) Zarząd Powiatu Gorzowskiego w/m - DR
- 3) Instytut Hodowli i Aklimatyzacji Roślin z/s w Radzikowie, 05-870 Błonie
- 4) Aa + 2 egz. proj. bud. (w tym 1 egz. dla PINB)

Do wiadomości:

- 1) Wójt Gminy Kłodawa, ul. Gorzowska 40, 66-415 Kłodawa

~~Informacja o niniejszej decyzji oraz o możliwości zapoznania się z dokumentacją sprawy, w tym z uzgodnieniem regionalnego dyrektora ochrony środowiska i opinią inspektora sanitarnego, podlega podaniu do publicznej wiadomości zgodnie z art. 95 ust. 3 ustawy z dnia 3 października 2008 r. o udostępnianiu informacji o środowisku i jego ochronie, udziale społeczeństwa w ochronie środowiska oraz o ocenach oddziaływania na środowisko (t.j. Dz. U. z 2021 r. poz. 247)⁴⁾.~~

~~Informacja o niniejszej decyzji i o możliwościach zapoznania się z jej treścią oraz z dokumentacją sprawy podlega podaniu do publicznej wiadomości zgodnie z art. 72 ust. 6 ustawy z dnia 3 października 2008 r. o udostępnianiu informacji o środowisku i jego ochronie, udziale społeczeństwa w ochronie środowiska oraz o ocenach oddziaływania na środowisko⁵⁾.~~

Pouczenie:

1. Inwestor jest obowiązany zawiadomić o zamierzonym terminie rozpoczęcia robót budowlanych właściwy organ nadzoru budowlanego oraz projektanta sprawującego nadzór nad zgodnością realizacji budowy z projektem, dołączając na piśmie:
 - 1) oświadczenie kierownika budowy (robót) stwierdzające sporządzenie planu bezpieczeństwa i ochrony zdrowia oraz przyjęcie obowiązku kierowania budową (robotami budowlanymi), a także zaświadczenie, o którym mowa w art. 12 ust. 7 ustawy z dnia 7 lipca 1994 r. - Prawo budowlane;
 - 2) w przypadku ustanowienia nadzoru inwestorskiego – oświadczenie inspektora nadzoru inwestorskiego nad danymi robotami budowlanymi, a także zaświadczenie, o którym mowa w art. 12 ust. 7 ustawy z dnia 7 lipca 1994 r. – Prawo budowlane;
 - 3) informację zawierającą dane zamieszczone w ogłoszeniu, o którym mowa w art. 42 ust. 2 pkt 2 ustawy z dnia 7 lipca 1994 r. – Prawo budowlane (zob. art. 41 ust. 4 ustawy z dnia 7 lipca 1994 r. - Prawo budowlane).
2. Do użytkowania obiektu budowlanego, na budowę, którego wymagane jest pozwolenie na budowę, można przystąpić po zawiadomieniu właściwego organu nadzoru budowlanego o zakończeniu budowy, jeżeli organ ten, w terminie 14 dni od dnia doręczenia zawiadomienia, nie zgłosi sprzeciwu w drodze decyzji (zob. art. 54 ustawy z dnia 7 lipca 1994 r. – Prawo budowlane). Przed przystąpieniem do użytkowania obiektu budowlanego inwestor jest obowiązany uzyskać decyzję o pozwoleniu na użytkowanie, jeżeli na budowę obiektu budowlanego jest wymagane pozwolenie na budowę i jest on zaliczony do kategorii: V, IX-XVI, XVII (z wyjątkiem warsztatów rzemieślniczych, stacji obsługi pojazdów, myjni samochodowych i garaży do pięciu stanowisk łącznie), XVIII (z wyjątkiem obiektów magazynowych: budynki składowe, chłodnie, hangary i wiaty, a także budynków kolejowych: nastawnie, podstacje trakcyjne, lokomotywnie, wagonownie, strażnice przejazdowe i myjnie taboru kolejowego), XX, XXII (z wyjątkiem placów składowych, postojowych i parkingów), XXIV (z wyjątkiem stawów rybnych), XXVII (z wyjątkiem jazów, wałów przeciwpowodziowych, opasek i ostróg brzegowych oraz rowów melioracyjnych), XXVIII-XXX (zob. art. 55 ust. 1 pkt 1 ustawy z dnia 7 lipca 1994 r. – Prawo budowlane).
3. Inwestor może przystąpić do użytkowania obiektu budowlanego przed wykonaniem wszystkich robót budowlanych pod warunkiem uzyskania decyzji o pozwoleniu na użytkowanie wydanej przez właściwy organ nadzoru budowlanego (zob. art. 55 ust. 1 pkt 3 ustawy z dnia 7 lipca 1994 r. – Prawo budowlane).
4. Inwestor zamiast dokonania zawiadomienia o zakończeniu budowy może wystąpić z wnioskiem o wydanie decyzji o pozwoleniu na użytkowanie (zob. art. 55 ust. 2 ustawy z dnia 7 lipca 1994 r. – Prawo budowlane).
5. Przed wydaniem decyzji w sprawie pozwolenia na użytkowanie obiektu budowlanego właściwy organ nadzoru budowlanego przeprowadzi obowiązkową kontrolę budowy zgodnie z art. 59a ustawy z dnia 7 lipca 1994 r. – Prawo budowlane. (zob. art. 59 ust. 1 ustawy z dnia 7 lipca 1994 r. – Prawo budowlane). Wniosek o udzielenie pozwolenia na użytkowanie stanowi wezwanie właściwego organu do przeprowadzenia obowiązkowej kontroli budowy (zob. art. 57 ust. 6 ustawy z dnia 7 lipca 1994 r. – Prawo budowlane).

¹⁾ Należy wpisać „budowę” lub „rozbiórkę”.

²⁾ Należy wpisać „budowlany” lub „rozbiórki”.

³⁾ Należy wskazać podstawę prawną nałożenia warunków, np. art. 36 ust. 1 pkt 1-4, art. 42 ust. 2 i 3 ustawy z dnia 7 lipca 1994 r. – Prawo budowlane albo art. 93 ust. 2 i 3 ustawy z dnia 3 października 2008 r. o udostępnianiu informacji o środowisku i jego ochronie, udziale społeczeństwa w ochronie środowiska oraz o ocenach oddziaływania na środowisko (t.j. Dz. U. z 2020 r. poz. 247).

⁴⁾ Dotyczy decyzji wydanych w toku postępowania, w ramach którego przeprowadzono ponowną ocenę oddziaływania na środowisko.

⁵⁾ Dotyczy przedsięwzięć mogących znacząco oddziaływać na środowisko.

Klauzula informacyjna dotycząca administrowania danymi osobowymi:

Na podstawie art. 13 ust.1 i 2 Rozporządzenia Parlamentu Europejskiego i Rady (EU) 2016/679 z dnia 27.04.2016 r. w sprawie ochrony osób fizycznych w związku z przetwarzaniem danych osobowych i w sprawie swobodnego przepływu takich danych oraz uchylenia dyrektywy 95/46/WE (ogólne rozporządzenie o ochronie danych) informuję, że administratorem Pani/Pana danych osobowych jest Starosta Gorzowski. Dane przetwarzane są w celu wykonywania obowiązków ciążyących na Administratorze z mocy przepisów prawa oraz w celu realizacji zadań publicznych wynikających z przepisów prawa, w tym w celu załatwienia składanych przez Panią/Pana wniosków, podań, skarg, oraz wydania decyzji administracyjnej w określonym przedmiocie. Ma Pani/Pan m.in. prawo do dostępu, sprostowania, ograniczenia przetwarzania Pani/Pana danych osobowych. Więcej informacji znajdzie Pani/Pan na stronie <http://bip.powiatgorzowski.pl> w zakładce „Ochrona Danych Osobowych”.

TRIAKTRISA

Biuro inżynierii drogowej

Robert Paciorek
Biuro: ul. Mieszka I 39/46
66-400 Gorzów Wlkp.
tel. 503 77 55 00
robert.paciorek@o2.pl

PROJEKT BUDOWLANY

Budowa ścieżki rowerowej w m. Mironice w zadaniu:

Budowa ścieżki rowerowej w ramach przebudowy drogi powiatowej nr 1410F na odcinku Kłodawa – Santocko do granicy Gminy Kłodawa

dz. nr 11/6; 82/2; 85/2; 06-Mironice; jedn. ew. Kłodawa

KATEGORIA OBIEKTU BUDOWLANEGO XXV

OBIEKT: Budowa ścieżki rowerowej w ramach przebudowy drogi powiatowej

ADRES: dz. nr 11/6; 82/2; 85/2; 06-Mironice; jedn. ew. Kłodawa

Inwestor:

Gmina Kłodawa
ul. Gorzowska 40
66-415 Kłodawa

PROJEKTANT:

mgr inż. Robert Paciorek
upr. bud. do projektowania, bez ograniczeń
w spec. drogowej nr LBS/0065/PWOD/08

mgr inż. Robert Paciorek
uprawnienia do projektowania
w specjalności drogowej
bez ograniczeń
nr LBS/0065/PWOD/08

SPRAWDZIŁ:

mgr inż. Wojciech Przyłucki
upr. bud. do projektowania, bez ograniczeń
w spec. drogowej nr LBS/0019/POOD/07

mgr inż. Wojciech Przyłucki
uprawnienia do projektowania
w specjalności drogowej
bez ograniczeń
nr LBS/0019/POOD/07

OPRACOWAŁ:

mgr inż. Maciej Tarko

Szczegółowy spis zawartości na str. 2

EZG. 4

Gorzów Wlkp. 15 styczeń 2020 r.

Spis zawartości:

1)	Opis techniczny	str. 3
2)	Informacja BIOZ	str. 7
3)	Rys. 1 Projekt zagospodarowania terenu	str. 12
4)	Rys. 2-1 Szczegóły konstrukcji, przekroje	str. 13
5)	Rys. 2-2 Szczegóły konstrukcji, przekroje	str. 14
6)	Rys. 2-3 Szczegóły konstrukcji, przekroje	str. 15
7)	Oświadczenie projektanta	str. 16
8)	Decyzja LBS/OKK/0054/0029/08	str. 17
9)	Zaświadczenie R3H-BFL-7U7	str. 18
10)	Decyzja LBS/OKK/0054/0014/07	str. 19
11)	Zaświadczenie H59-8F7-H63	str. 20
12)	Karta rejestracyjna udost. mapy cyfrowej	str. 21
13)	Uzgodnienie DR.7134.5.231.2018	str. 23
14)	Pozwolenie wodnoprawne nr PO.ZUZ.1.421.66.2019.JC	str. 24
15)	Postanowienie PO.ZUZ.1.421.66m.2019.JC/SP	str. 28
16)	Decyzja RIT.6131.28-1.2019.ABŁ	str. 32
17)	Pismo NET-Line	str. 34

OPIS TECHNICZNY

projektu budowy ścieżki rowerowej w m. Mironice w zadaniu:
„Budowa ścieżki rowerowej w ramach przebudowy drogi powiatowej
nr 1410F na odcinku Kłodawa – Santocko do granicy Gminy Kłodawa „

I. PODSTAWA OPRACOWANIA.

1. Zlecenie inwestora;
2. Mapa w skali 1:500;
3. Rozporządzenie Ministra Transportu i Gospodarki Morskiej z dnia 29 stycznia 2016 r. w sprawie warunków technicznych, jakim powinny odpowiadać drogi publiczne i ich usytuowanie (Dz.U. 2016 poz. 124);
4. „Postaw na rower”. Podręcznik projektowania przyjaznej dla rowerów infrastruktury C.R.O.W. oraz ZG PKE - Miasta dla rowerów Kraków 1999;
5. Wizja lokalna.

II. STAN ISTNIEJĄCY, POŁOŻENIE TERENU.

Odcinek objętym opracowaniem znajduje się pomiędzy m. Mironice i stanowi fragment odcinka ścieżki w ramach inwestycji zlokalizowanej na odcinku między m. Kłodawa – m. Mironice – m. Santocko. Trasa ścieżki została poprowadzona po północno-zachodniej strony drogi powiatowej. Droga powiatowa posiada nawierzchnię bitumiczną, szerokości zmienną od ~5,5m do ~6,5m. Droga na danym odcinku posiada oświetlenie drogowe.

Teren, na którym projektowana jest ścieżka rowerowa nie jest objęty ochroną konserwatorską. Podczas prowadzenia robót budowlanych i ziemnych, w razie ujawnienia przedmiotu posiadającego cechy zabytku należy niezwłocznie powiadomić Wojewódzkiego Konserwatora Zabytków i dalsze prace prowadzić wspólnie z nim.

Teren inwestycji nie leży na terenach Natura2000 jak również na obszarach chronionych, nie będzie negatywnie oddziaływać podczas budowy i po jej zakończeniu.

Warunki geotechniczne dla projektowanej ścieżki, zalicza się do I kategorii geotechnicznej w prostych warunkach gruntowych. Wierzchnią warstwę stanowi warstwa gleby o grubości około 20 cm, a następnie występuje glina piaszczysta z przewarstwieniami z piasku drobnego.

Zakres obszaru oddziaływania obiektu zawiera się w całości na działkach, na których został zaprojektowany, ustalenie określono na podstawie:

- Ustawa z dnia 21 marca 1985 r. o drogach publicznych (Dz. U. z 2013 r. poz. 260 z późn. zm.) - art. 35 ust. 3;

- Rozporządzenie Ministra Transportu i Gospodarki Morskiej z dnia 29 stycznia 2016 r. w sprawie warunków technicznych, jakim powinny odpowiadać drogi publiczne i ich usytuowanie (Dz.U. 2016 poz. 124);
- Ustawa z dnia 27 kwietnia 2001 r. - Prawo ochrony środowiska (Dz. U. Z 2013 r. z późn. zm.).

Odległości do najbliższego obszaru specjalnej ochrony 1,6 km

NATURA 2000 OBSZARY SPECJALNEJ OCHRONY - Puszcza Barlinecka PLB080001,

NATURA 2000 SPECJALNE OBSZARY OCHRONY Ostoja Barlinecka PLH080071.

Najbliższy rezerwat „Dębina” w odległości 4,7 km.

Najbliższy park krajobrazowy „Barlinecko-Gorzowski Park Krajobrazowy” – 1,74 km.

Opis zgodności z miejscowym planem:

UCHWAŁA NR XXV/191/13 RADY GMINY KŁODAWA z dnia 20 lutego 2013 r.

Wskazana wycinka 2 szt. drzew nie stanowi wycinki alei drzew, a jedynie konieczność wynikającą z braku możliwości przejścia ścieżką rowerową w innym miejscu. (Gmina uzyskała zgodę na wycinkę decyzją RIT.6131.28-1.2019.ABŁ z dnia 14.10.2019 r. Wraz z koniecznością nasadzeń kompensacyjnych.

W odniesieniu do zapisu planu o odwodnieniu przez system rowów – planowana ścieżka nie zmienia układu i sposobu istniejącego odwodnienia, a jedynie się do niego nawiązuje.

Zgodnie z pismem NET-Line Sp. Z o.o. z dnia 04.03.2021 r. istniejąca linia światłowodowa, zaspokaja i posiada wolne zasoby wystarczające na potrzeby społeczne w zakresie dostępu do usług szerokopasmowych.

III. OPIS PROJEKTU.

1. Zakres opracowania w planie.

Niniejsze opracowanie obejmuje budowę ścieżki rowerowej wzdłuż drogi powiatowej nr 1410F. Projektowana ścieżka poprowadzona jest wzdłuż drogi powiatowej dopasowana do istniejących warunków terenowych. Na odcinku przyklejonym do drogi powiatowej ścieżkę należy wykonać o nawierzchni z kostki betonowej bezfazowej, natomiast na odcinku odsuniętym od krawędzi drogi powiatowej ścieżkę wykonać o nawierzchni asfaltowej.

Realizowana inwestycja oraz zastosowane w niej rozwiązania mają przede wszystkim na celu:

1. Zwiększenie bezpieczeństwa uczestników ruchu drogowego (pieszych i rowerzystów).
2. Zmniejszenie emisji spalin i natężenia ruchu drogowego poprzez budowę ścieżki i polepszenie warunków dojazdu do pracy dla mieszkańców Wojcieszyc (nie ma tam żadnego autobusu).
3. Projekt poprawi dostępność komunikacyjną osiedli mieszkaniowych, podmiotów gospodarczych, przedszkola, obiektów sportowych i rekreacyjnych oraz instytucji publicznych.

Odcinek – m. Mironice:

- | | |
|---------------------|---|
| ➤ długość | 117,81 m – nawierzchnia betonowa;
150,54 m – nawierzchnia asfaltowa; |
| ➤ szerokość | 2,0m; |
| ➤ spadek poprzeczny | jednostronny 2%; |
| ➤ nawierzchnia | asfaltowa, kostka betonowa bezzazowa; |

Początek opracowania znajduje się przy planowanym utwardzeniu terenu, które zostanie wykonane w ramach budowy sieci kanalizacji sanitarnej tłocznej i grawitacyjnej w m. Mironice. Na długości około 118m należy wykonać ścieżkę przyklejoną do krawędzi drogi za pomocą krawężnika betonowego o nawierzchni z kostki betonowej – z wyjątkiem przebiegu ścieżki w obrębie istniejącego słupa teletechnicznego, wykonać łagodne odgięcie zachowując skrajnie rowerową 20 cm między krawędzią ścieżki, a licem słupa.

Nawierzchnię ścieżki bitumicznej, zaprojektowano jako nieograniczoną obrzeżem ani krawężnikiem. Włączenie nawierzchni ścieżki rowerowej do dróg o nawierzchni ziemnej lub asfaltowej wykonane zostanie bezkrawężnikowo, od strony pozostałych typów nawierzchni należy ustawić opornik betonowy 12x25 cm. Ścieżka o szer. 2,0 m powinna być oddzielona od krawędzi jezdni poboczem, o szer. min. 0,8 m.

Należy wykonać korektę skrzyżowania drogi powiatowej w celu zapewnienia bezpiecznego przejazdu rowerzystów. Wlot drogi należy wykonać o szerokości 5,5 m wraz z dopasowaniem do istniejącej szerokości drogi. Włączenie wykonać za pomocą łuków wyokrąglających min. R=6,0m. Na danym odcinku wykonać frezowanie warstwy ścieralnej wraz z jej odtworzeniem. Istniejącą konstrukcję poza projektowanym obszarem należy rozebrać oraz odpowiednio wykonać pas zieleni (warstwa humusu, grubość musi wynosić min. 10 cm, na humusie wykonać obsiew mieszanką traw niskich). Przejazd ścieżki przez drogę powiatową powinien być oddalony o 5,0 m od krawędzi drogi powiatowej.

W proj. km odcinka nawierzchni asfaltowej ~0+017,5 przy skrzyżowaniu z drogą powiatową należy wykonać zabezpieczenie istniejących skarp przepustu za pomocą płyty żelbetowej.

2. Konstrukcja nawierzchni.

Konstrukcja o nawierzchni asfaltowej ścieżki:

- warstwa ścieralna – mieszanka mineralno-bitumiczna AC11S 50/70, gr. 4 cm,
- podbudowa zasadnicza – mieszanka kruszywa niezwiązanego C_{90/3}, 0/31,5, stabilizowana mechanicznie, gr. 15 cm,

Konstrukcja nawierzchni ścieżki na odcinkach wzmocnienia:

- warstwa ścieralna – mieszanka mineralno-bitumiczna AC11S 50/70, gr. 4 cm,
- warstwa wiążąca – mieszanka mineralno-bitumiczna AC11W 50/70, gr. 4 cm,
- podbudowa zasadnicza – mieszanka kruszywa niezwiązanego C_{90/3}, 0/31,5, stabilizowana mechanicznie, gr. 20 cm,

Konstrukcja o nawierzchni z kostki betonowej (ścieżka rowerowa i zjazdu):

- kostka betonowa bezfazowa grubości 8 cm, układana na podsypce cementowo-piaskowej grubości 3-5 cm.
- podbudowa zasadnicza – mieszanka kruszywa niezwiązanego C_{90/3}, 0/31,5, stabilizowana mechanicznie, gr. 15 cm,

Wskaźnik odkształcenia podłoża I₀ nie powinien być większy niż 2,2.

Na odcinkach, gdzie pod proj. ścieżką występują grunty spoiste grupy G3/G4, na całej szerokości korpusu jezdni ścieżki należy wymienić grunt na grubości 25 cm pod poziomem konstrukcji, kruszywem kwalifikowanym zgodnie z PN-S-02205. Podłoże i warstwy konstrukcyjne zjazdu zagęścić płytą wibracyjną przy optymalnej wilgotności.

3. Odwodnienie.

Planowana ścieżka nie zmienia układu i sposobu istniejącego odwodnienia, a jedynie się do niego nawiązuje.

4. Infrastruktura podziemna.

Przed rozpoczęciem robót związanych z korytowaniem poza obszarem nasypu wykonać ręcznie przekopy próbne, w momencie stwierdzenia nienormatywnego przykrycia kabla lub natrafienia na niezainwentaryzowane sieci podziemne przerwać wszelkie prace oraz powiadomić właściciela danej sieci w celu uzgodnienia dalszego sposobu prowadzenia robót.

Opracował:
mgr inż. Robert Paciorek



INFORMACJA BEZPIECZEŃSTWA I OCHRONY ZDROWIA

Budowa ścieżki rowerowej w m. Mironice w zadaniu:

Budowa ścieżki rowerowej w ramach przebudowy drogi powiatowej
nr 1410F na odcinku Kłodawa – Santocko do granicy Gminy Kłodawa

KATEGORIA OBIEKTU BUDOWLANEGO XXV

OBIEKT:

Budowa ścieżki rowerowej w ramach przebudowy drogi powiatowej

ADRES:

dz. nr 11/6; 82/2; 85/2; 06-Mironice; jedn. ew. Kłodawa

INWESTOR:

Gmina Kłodawa
ul. Gorzowska 40
66-415 Kłodawa

OPRACOWAŁ:

mgr inż. Robert Paciorek
upr. bud. do projektowania, bez ograniczeń
w spec. drogowej nr LBS/0065/PWOD/08

zam. ul. Witosa 12/8
66-400 Gorzów Wlkp.

mgr inż. Robert Paciorek

uprawnienia do projektowania
w spec. inżynierii drogowej
bez ograniczeń
nr LBS/0065/PWOD/08

Informacja dotycząca bezpieczeństwa i ochrony zdrowia

Budowa ścieżki rowerowej w m. Mironice w zadaniu:

Budowa ścieżki rowerowej w ramach przebudowy drogi powiatowej nr 1410F na odcinku Kłodawa – Santocko do granicy Gminy Kłodawa

1. Podstawowe obowiązki pracodawcy w zakresie bezpieczeństwa i higieny pracy

Pracodawca jest obowiązany chronić zdrowie i życie pracowników przez zapewnienie bezpiecznych i higienicznych warunków pracy, przy odpowiednim wykorzystaniu osiągnięć nauki i techniki.

Osoby sprawujące funkcje kierownika budowy lub robót, posiadające uprawnienia budowlane, mają obowiązki wynikające z przepisów prawa budowlanego, takie jak: kierowanie budową obiektu budowlanego w sposób zgodny z projektem i pozwoleniem na budowę, przepisami i obowiązującymi polskimi normami oraz przepisami bezpieczeństwa i higieny pracy. Osoby te są obowiązane wstrzymać roboty budowlane w przypadku stwierdzenia możliwości powstania zagrożenia oraz bezzwłocznie zawiadomić o tym właściwy organ [Ustawa – Prawo budowlane, art. 22 i 24].

2. Pierwsza pomoc

Na budowie powinny być urządzone punkty pierwszej pomocy obsługiwane przez wyszkolonych w tym zakresie pracowników. Na widocznym miejscu powinien być umieszczony wykaz zawierający adresy i numery telefonów:

- najbliższego punktu lekarskiego,
- najbliższej jednostki straży pożarnej,
- posterunku policji.

3. Transport

Pracodawca powinien zapewnić zastosowanie odpowiednich rozwiązań organizacyjnych i technicznych, zwłaszcza w zakresie wyposażenia technicznego, w celu wyeliminowania potrzeby ręcznego przemieszczania ciężarów.

Jeśli nie ma możliwości uniknięcia ręcznego przemieszczania ciężarów, należy podjąć odpowiednie przedsięwzięcia, w tym wyposażyć pracowników w niezbędne środki, w celu zmniejszenia uciążliwości i zagrożeń związanych z wykonywaniem tych czynności.

4. Zakres robót dla zamierzenia budowlanego

Zakres inwestycji obejmuje:

Budowa ścieżki rowerowej w m. Mironice w zadaniu:

**Budowa ścieżki rowerowej w ramach przebudowy drogi powiatowej
nr 1410F na odcinku Kłodawa – Santocko do granicy Gminy Kłodawa**

Kolejność realizowania poszczególnych robót:

- oznakowanie i zabezpieczenie terenu placu budowy;
- roboty pomiarowe;
- zdjęcie warstwy humusu, wraz z wykonaniem wykopów z wywozem urobku;
- rozbiórka istniejących elementów drogowych;
- wykonanie ew. nasypów;
- zabezpieczenie skarp przy przepuście;
- wykonanie podbudowy z kruszywa niezwiązanego;
- wykonanie warstwy ścieralnej z betonu asfaltowego;
- wykonanie nawierzchni z kostki betonowej na podsypce piaskowo-cementowej;
- wykonanie humusowania terenów zielonych wraz z obsianiem trawą;
- wykonanie stałej organizacji ruchu;

5. Wykaz istniejących obiektów budowlanych, wraz z wykazem elementów podlegającym rozbiórce.

 Inwestycja realizowana jest w terenie niezabudowanym, brak istniejących obiektów budowlanych. Brak istniejących elementów, które będą podlegały rozbiórkom.

6. Elementy zagospodarowania działki lub terenu, które mogą stwarzać zagrożenie bezpieczeństwa i zdrowia ludzi.

 Brak istniejących elementów, które mogą stwarzać zagrożenie bezpieczeństwa i zdrowia ludzi na działce. Nie projektuje się elementów zagospodarowania terenu, które mogą stwarzać zagrożenia bezpieczeństwa i zdrowia ludzi. Zagrożenie bezpieczeństwa i zdrowia mogą stwarzać prace przy wykonywaniu nasypów i wykopów, prace przy wykonywaniu zbrojenia i deskowania, transport technologiczny na terenie budowy, prace przy wykonywaniu prac specjalistycznych w poszczególnych branżach.

7. Przed rozpoczęciem robót należy zapoznać się z treścią uzgodnień.

 Należy wykonać właściwe zabezpieczenie robót z uwzględnieniem zasad BHP. Teren placu budowy należy odpowiednio oznakować. Przy wykonywaniu robót należy stosować odpowiednie znaki drogowe, tablice ostrzegawcze i urządzenia ostrzegawczo-zabezpieczające.

 Podczas zagęszczania gruntu urządzeniami wibracyjnymi miejsca pracy powinny być oznakowane przenośnymi zaporami.

8. Przewidywane zagrożenia

 Przewiduje się występowanie typowych zagrożeń związanych z robotami drogowymi.

- zagrożenie potrąceniem przez pojazdy poruszające się po drodze w trakcie prowadzenia prac podczas ruchu w pasie drogowym oraz placu budowy,
- zagrożenia związane z montażem elementów prefabrykowanych betonowych,
- zagrożenia związane ze zbliżeniem sieci podziemnych i nadziemnych,
- zagrożenia związane z pracami rozbiórkowymi podczas używania sprzętu np. piła mechaniczna.

9. Szkolenie w zakresie bezpieczeństwa i higieny pracy

Pracodawca nie może dopuścić do pracy pracownika nieposiadającego odpowiednich kwalifikacji lub potrzebnych umiejętności do jej wykonania, a także znajomości przepisów i zasad bezpieczeństwa i higieny pracy. Pracodawca jest obowiązany zapewnić przeszkolenie pracownika w zakresie bezpieczeństwa i higieny pracy przed dopuszczeniem go do pracy oraz prowadzić okresowe szkolenia w tym zakresie. Szkolenia odbywają się w czasie pracy i na koszt pracodawcy [Kodeks pracy, art. 2373-2374].

Osoby kierownictwa i nadzoru obowiązane są kontrolować każde stanowisko pracy i instruować pracowników o zasadach bezpiecznego wykonywania robót, w szczególności zawartych w dokumentacji techniczno-ruchowej, instrukcjach obsługi oraz w stanowiskowych instrukcjach bezpieczeństwa i higieny pracy.

Maszyny robocze mogą być obsługiwane wyłącznie przez osoby, które ukończyły odpowiednie szkolenia i legitymują się stosownymi dokumentami.

10. Środki techniczne i organizacyjne, zapobiegające niebezpieczeństwom w strefach szczególnego zagrożenia:

Roboty na drodze i w jej sąsiedztwie - zagrożenie potrąceniem przez pojazdy należy eliminować poprzez opracowanie i zastosowanie odpowiedniego oznakowania robót na drodze (Projekt organizacji ruchu na czas robót zatwierdzony przez zarządcę drogi) oraz odpowiednią organizację pracy i instruktaż pracowników.

Każdy pracownik obowiązany jest zaalarmować przełożonego o grożącym niebezpieczeństwie. W razie stwierdzenia bezpośredniego zagrożenia życia lub zdrowia należy niezwłocznie wstrzymać roboty i podjąć niezbędne kroki w celu usunięcia zagrożenia.

11. Uwagi końcowe

W czasie wykonywania robót należy ściśle stosować się do obowiązujących przepisów BHP, a w szczególności:


- Rozporządzenia Ministra Pracy i Polityki Socjalnej z dnia 26 września 1997 r. w sprawie ogólnych przepisów bezpieczeństwa i higieny pracy,
- Rozporządzenia Ministra Pracy i Polityki Socjalnej z dnia 28 maja 1996 r. w sprawie szczegółowych zasad szkolenia w dziedzinie bezpieczeństwa i higieny pracy,

- Rozporządzenia Ministra Gospodarki z dnia 20 września 2001 r. w sprawie bezpieczeństwa i higieny pracy podczas eksploatacji maszyn i innych urządzeń technicznych do robót ziemnych, budowlanych i drogowych,
- Rozporządzenia Ministrów Komunikacji oraz Administracji, Gospodarki Terenowej i Ochrony Środowiska z dnia 10 lutego 1977 r. w sprawie bezpieczeństwa i higieny pracy przy wykonywaniu robót drogowych i mostowych,
- Rozporządzenia Ministra Infrastruktury z dnia 6 lutego 2003 r. w sprawie bezpieczeństwa i higieny pracy podczas wykonywania robót budowlanych,
- Rozporządzenia Ministra Gospodarki z dnia 17 września 1999 r. w sprawie bezpieczeństwa i higieny pracy przy urządzeniach i instalacjach energetycznych.

Opracował:
mgr inż. Robert Paciorek


Krawężnik betonowy 15x30cm
- obramowanie jezdni-ścieżka (kostka betonowa)

skala 1:10

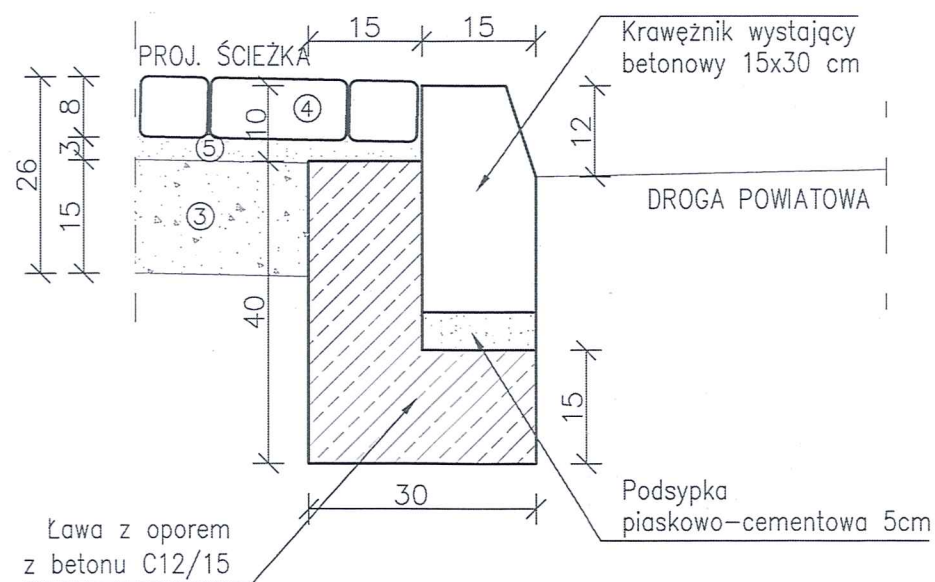


Obrzeże chodnikowe 8x30cm

skala 1:10

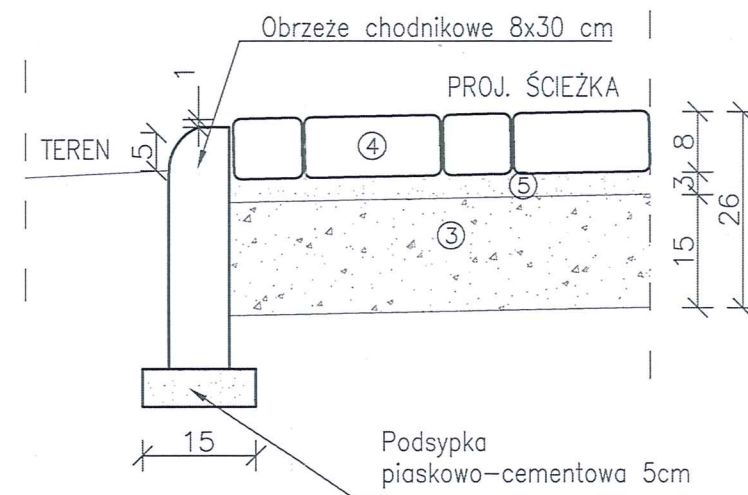


Krawędź
proj. ścieżki

skala 1:10

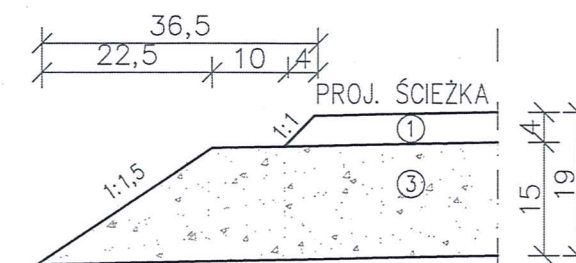


Opornik betonowy 12x25cm
- połączenie z istn. nawierzchnią

skala 1:10

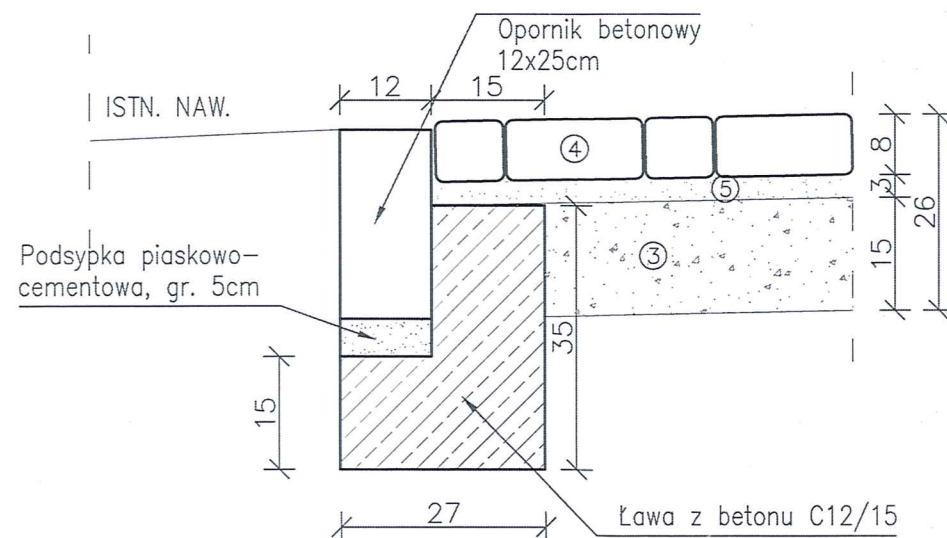

Krawędź
na odcinku drogi
- wzmocnienie

skala 1:10

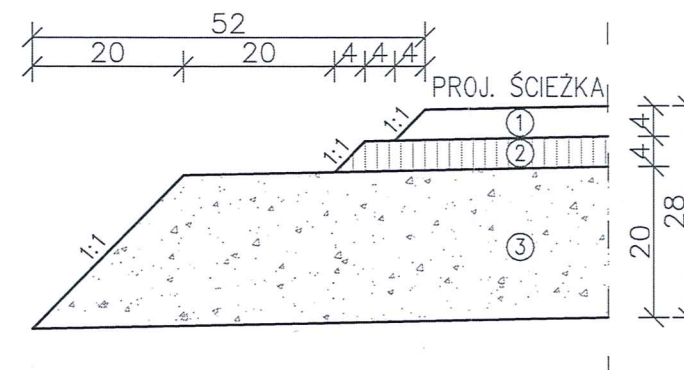

Ⓑ PROJEKTOWANA KONSTRUKCJA ŚCIEŻKI (NAW. KOST. BET.)

- ④ Kostka betonowa bezfazowa, gr. 8 cm
- ⑤ Podsyпка cementowo-piaskowa; gr. 3-5 cm
- ③ Podbudowa zasadnicza - mieszanka kruszywa niezwiązane C90/3; gr. 15 cm

STAROSTWO POWIATOWE
w Gorzowie Wlkp.
ul. Józefa Pankiewicza 5-7
66-400 GORZÓW WLKP.
(14)

Ⓐ PROJEKTOWANA KONSTRUKCJA ŚCIEŻKI (NAW. ASF.)


- ① Warstwa ścieralna - AC 11 S 50/70, gr. 4 cm
- ③ Podbudowa zasadnicza - mieszanka kruszywa niezwiązane C90/3; gr. 15 cm

Ⓒ PROJEKTOWANA KONSTRUKCJA ŚCIEŻKI - WZMOCNIENIE


- ① Warstwa ścieralna - AC 11 S 50/70, gr. 4cm
- ② Warstwa wiążąca - AC 11 W 50/70, gr. 4cm
- ③ Podbudowa zasadnicza - mieszanka kruszywa niezwiązane C90/3; gr. 20 cm

TRIAKTRISA Biuro inżynierii drogowej		Robert Paciorek Biuro: ul. Mieszka I 39/46 66-400 Gorzów Wlkp. tel. 503 77 55 00 robert.paciorek@o2.pl	
projekt budowlany	Skala 1:10	Rys. nr 2-1	
Treść:	Szczegóły konstrukcji, przekroje		
Obiekt:	Budowa ścieżki rowerowej w m. Mironice w zadaniu: "Budowa odcinka ścieżki rowerowej w ramach przebudowy drogi powiatowej nr 1410F na odcinku Kłodawa - Santocko do granicy Gminy Kłodawa"		
Autorzy opracowania		Podpis	Nr upr. Data
Opracował	mgr inż. M. Tarko		
Projektował	mgr inż. R. Paciorek		
Sprawdził	mgr inż. W. Przytucki		
		LBS/0065/PWOD/08 upr. bud. do projektowania bez ogr. w spec. drogowej	15.01.2020
		LBS/0019/PWOD/07 upr. bud. do projektowania bez ogr. w spec. drogowej	15.01.2020


Przekrój ścieżki rowerowej
skala 1:50

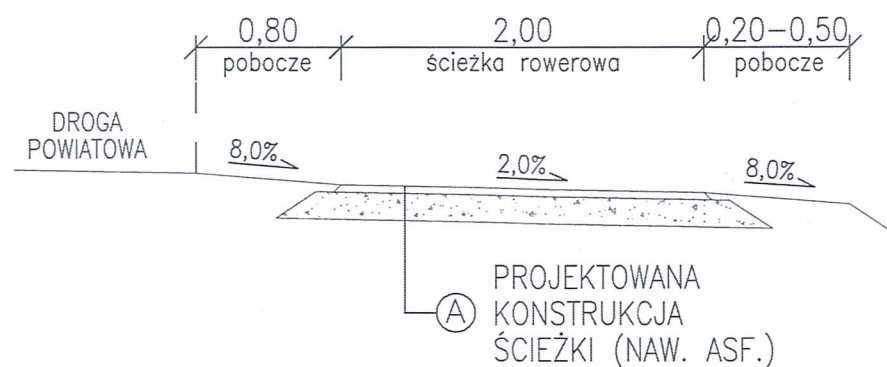


Przekrój ścieżki rowerowej – naw. z kostki bet.
skala 1:50

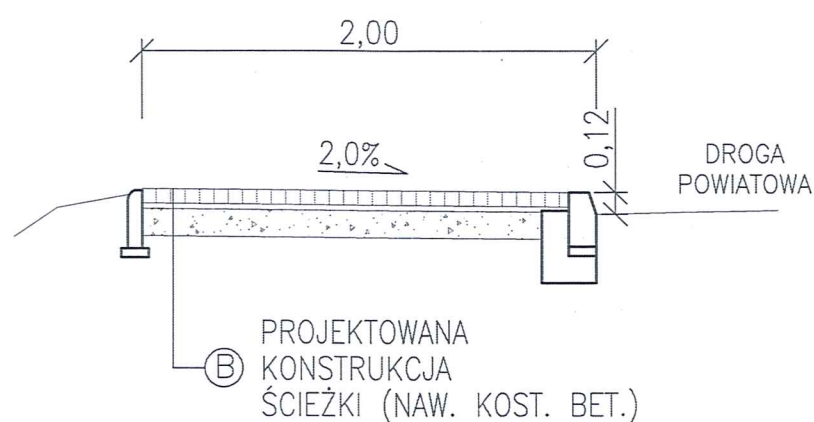

Krawężnik najazdowy
na zjeździe
skala 1:10

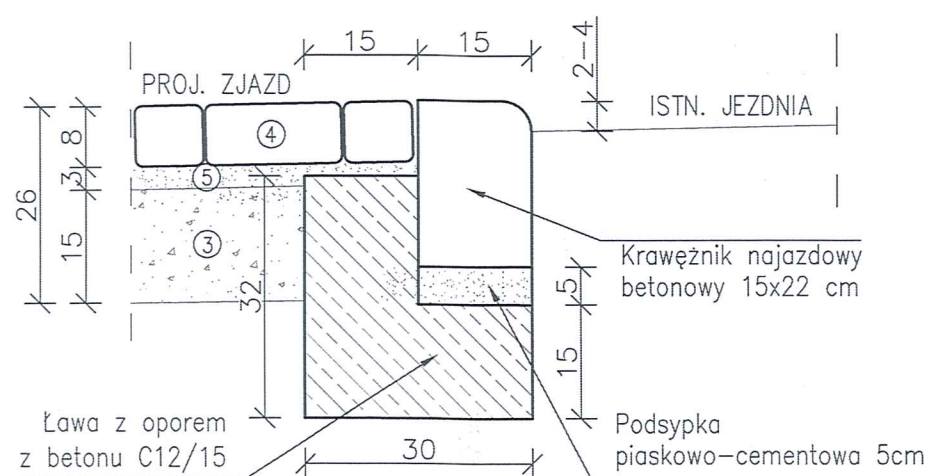

Przekrój ścieżki rowerowej
– wzmocnienie na skrzyżowaniu z drogą
skala 1:50

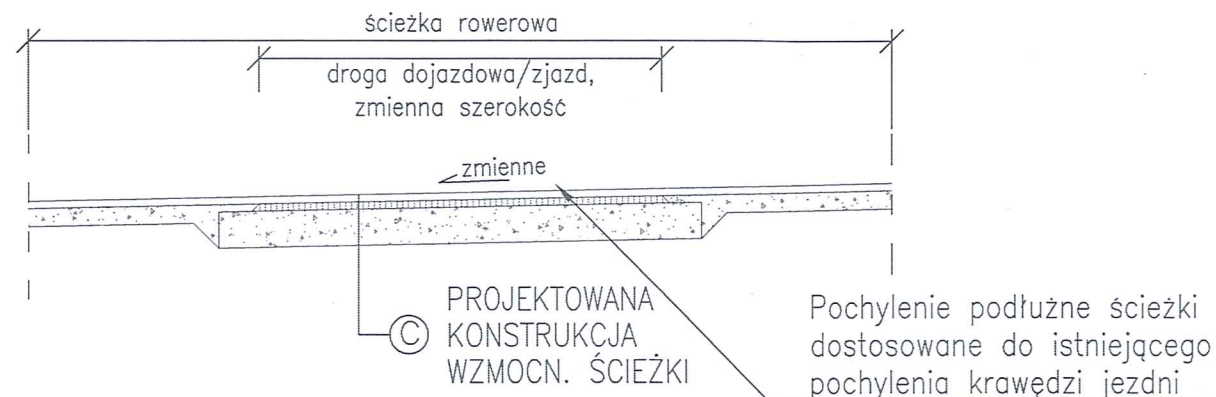

Ⓐ PROJEKTOWANA KONSTRUKCJA ŚCIEŻKI (NAW. ASF.)

- ① Warstwa ścieralna – AC 11 S 50/70, gr. 4 cm
- ③ Podbudowa zasadnicza – mieszanka kruszywa niezwiązanego C90/3; gr. 15 cm



Ⓑ PROJEKTOWANA KONSTRUKCJA ŚCIEŻKI (NAW. KOST. BET.)


- ④ Kostka betonowa, gr. 8 cm
- ⑤ Podsypka cementowo-piaskowa; gr. 3–5 cm
- ③ Podbudowa zasadnicza – mieszanka kruszywa niezwiązanego C90/3; gr. 15 cm

Ⓒ PROJEKTOWANA KONSTRUKCJA ŚCIEŻKI – WZMOCNIENIE

- ① Warstwa ścieralna – AC 11 S 50/70, gr. 4cm
- ② Warstwa wiążąca – AC 11 W 50/70, gr. 4cm
- ③ Podbudowa zasadnicza – mieszanka kruszywa niezwiązanego C90/3; gr. 20 cm

STAROSTWO POWIATOWE
w Gorzowie Wlkp.
ul. Józefa Pankiewicza 5-7
66-400 GORZÓW WLK.
(14)


TRIAKTRISA Biuro inżynierii drogowej		Robert Paciorek Biuro: ul. Mieszka I 39/46 66-400 Gorzów Wlkp. tel. 503 77 55 00 robert.paciorek@o2.pl		
projekt budowlany		Skala 1:10;50	Rys. nr 2-2	
Treść:		Szczegóły konstrukcji, przekroje		
Obiekt:		Budowa ścieżki rowerowej w m. Mironice w zadaniu: "Budowa odcinka ścieżki rowerowej w ramach przebudowy drogi powiatowej nr 1410F na odcinku Kłodawa – Santocko do granicy Gminy Kłodawa"		
Autorzy opracowania		Podpis	Nr upr.	Data
Opracował	mgr inż. M. Tarko			15.01.2020
Projektował	mgr inż. R. Paciorek		LBS/0065/PWOD/08 upr. bud. do projektowania bez ogr. w spec. drogowej	15.01.2020
Sprawdził	mgr inż. W. Przytucki		LBS/0019/PWOD/07 upr. bud. do projektowania bez ogr. w spec. drogowej	15.01.2020

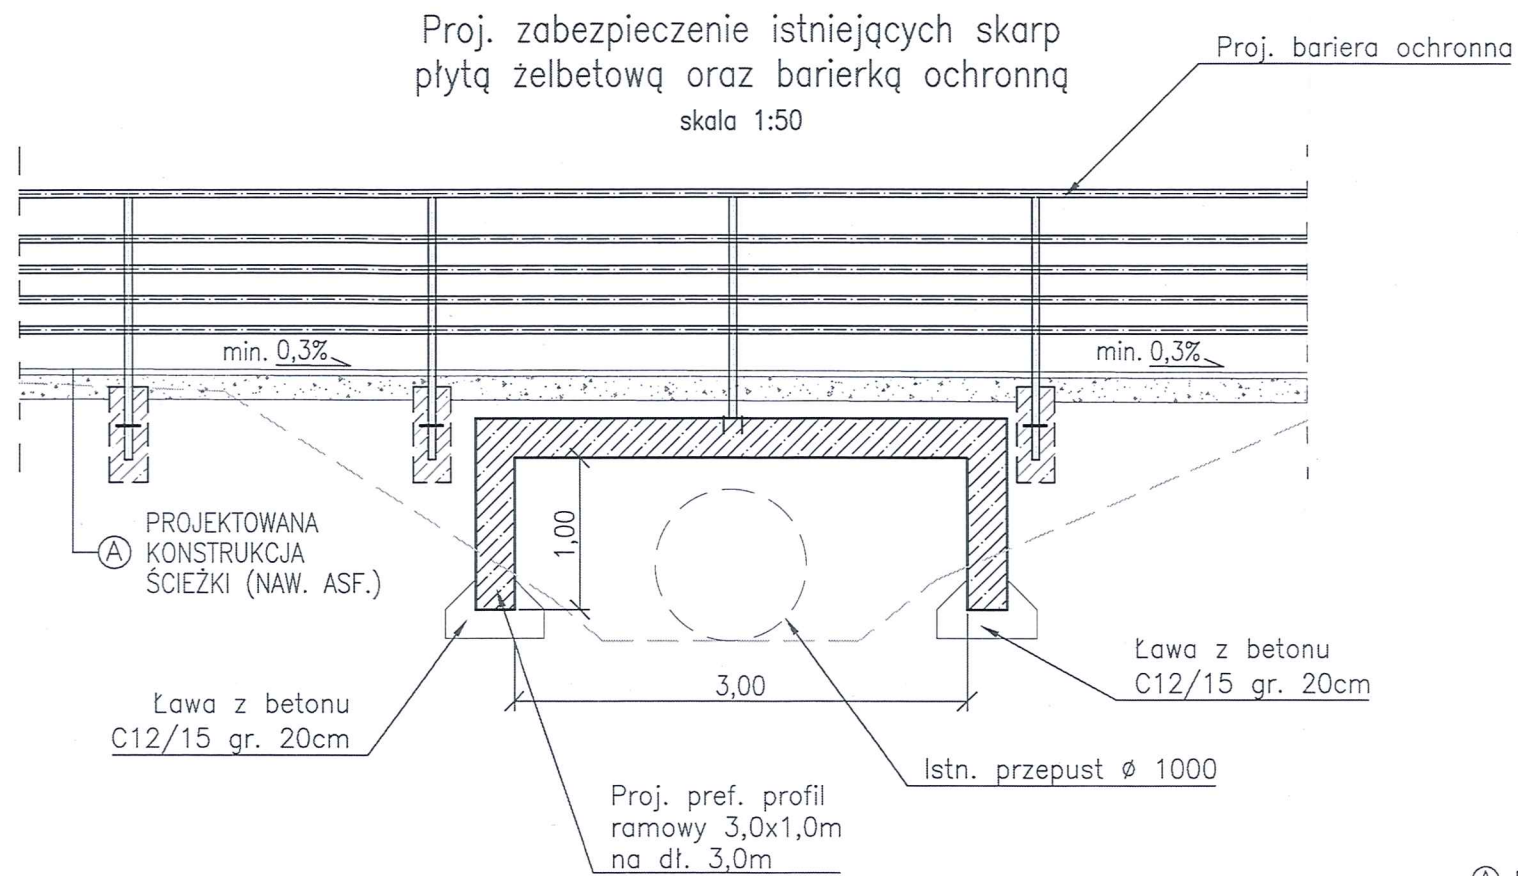

Ⓐ PROJEKTOWANA KONSTRUKCJA ŚCIEŻKI (NAW. ASF.)

- ① Warstwa ścierna – AC 11 S 50/70, gr. 4 cm
- ③ Podbudowa zasadnicza – mieszanka kruszywa niezwiązane C90/3; gr. 15 cm

STAROSTWO POWIATOWE
w Gorzowie Wlkp.
ul. Józefa Pankiewicza 5-7
66-400 GORZÓW WLKP.
(14)

TRIAKTRISA Biuro inżynierii drogowej			Robert Paciorek Biuro: ul. Mieszka I 39/46 66-400 Gorzów Wlkp. tel. 503 77 55 00 robert.paciorek@o2.pl		
projekt budowlany		Skala 1:50	Rys. nr 2-3		
Treść:		Szczegóły konstrukcji, przekroje			
Obiekt:		Budowa ścieżki rowerowej w m. Mironice w zadaniu: "Budowa odcinka ścieżki rowerowej w ramach przebudowy drogi powiatowej nr 1410F na odcinku Kłodawa – Santocko do granicy Gminy Kłodawa"			
Autorzy opracowania			Podpis	Nr upr. Data	
Opracował	mgr inż. M. Tarko				15.01.2020
Projektował	mgr inż. R. Paciorek			LBS/0065/PWOD/08 upr. bud. do projektowania bez ogr. w spec. drogowej	15.01.2020
Sprawdził	mgr inż. W. Przyłucki			LBS/0019/P000/07 upr. bud. do projektowania bez ogr. w spec. drogowej	15.01.2020

Oświadczenie projektanta

My niżej podpisani, posiadający uprawnienia do wykonywania samodzielnych funkcji technicznych w budownictwie oraz aktualny wpis na listę członków właściwej izby samorządu zawodowego po zapoznaniu się z przepisami ustawy z dnia 7 lipca 1994 r. - Prawo budowlane (Dz. U. z 2013 r. poz. 1409 z późn. zm.) zgodnie z art. 20 ust 4 tej ustawy oświadczam, że projekt budowlany dotyczący:

**Budowa ścieżki rowerowej w m. Mironice w zadaniu:
Budowa ścieżki rowerowej w ramach przebudowy drogi powiatowej
nr 1410F na odcinku Kłodawa – Santocko do granicy Gminy Kłodawa**

został sporządzony zgodnie z obowiązującymi przepisami oraz zasadami wiedzy technicznej. Świadom odpowiedzialności karnej za podanie w niniejszym oświadczeniu nieprawdy, zgodnie z art. 233 Kodeksu karnego, potwierdzam własnoręcznym podpisem prawdziwość zamieszczonych powyżej danych.

Branża:	Drogowa		Podpis
Projektant:	mgr inż. Robert Paciorek	Uprawnienia projektowe w specjalności drogowej LBS/0065/PWOD/08	<i>mgr inż. Robert Paciorek</i> uprawnienia do projektowania w specjalności drogowej bez ograniczeń nr LBS/0065/PWOD/08
Sprawdzający:	mgr inż. Wojciech Przyłucki	Uprawnienia projektowe w specjalności drogowej LBS/0019/POOD/07	<i>mgr inż. Wojciech Przyłucki</i> uprawnienia do projektowania w specjalności drogowej bez ograniczeń nr LBS/0019/POOD/07

Gorzów Wlkp. 15.01.2020 r.

LUBUSKA OKRĘGOWA IZBA
INŻYNIERÓW BUDOWNICTWA
w Gorzowie Wlkp.

Gorzów Wlkp. 29-11-2008r.

Okręgowa Komisja Kwalifikacyjna
sygn. akt. LBS/OKK/0054/0029/08

DECYZJA

Na podstawie art. 24 ust. 1 pkt 2 ustawy z dnia 15 grudnia 2000r. o samorządach zawodowych architektów, inżynierów budownictwa oraz urbanistów (Dz. U. z 2001 r. Nr 5 poz. 42 z późn. zm.) i art. 12 ust. 3, art. 13 ust. 1 pkt 1, art. 14, ust. 1, pkt 2a ustawy z dnia 7 lipca 1994r. Prawo budowlane (tekst jednolity: Dz. U. z 2006r. Nr 156 poz. 1118 z późn. zm.) oraz § 11 ust. 1 pkt 1 rozporządzenia Ministra Transportu i Budownictwa z dnia 28 kwietnia 2006r. w sprawie samodzielnych funkcji technicznych w budownictwie (Dz. U. Nr 83 poz. 578 z późn. zm.).

Okręgowa Komisja Kwalifikacyjna

nadaje

Panu Robertowi PACIORKOWI

magistrowi inżynierowi – budownictwo
urodzonemu 09 października 1975r. w Skwierzynie

UPRAWNIENIA BUDOWLANE

numer ewidencyjny LBS/0065/PWOD/08


do projektowania bez ograniczeń
w specjalności drogowej

UZASADNIENIE

W związku z uwzględnieniem w całości żądania strony na podstawie art. 107 § 4 Kpa odstępuje się od uzasadnienia decyzji. Zakres uprawnień podany jest na odwrocie.

Pouczenie

Od niniejszej decyzji służy odwołanie do Krajowej Komisji Kwalifikacyjnej Polskiej Izby Inżynierów Budownictwa w Warszawie, za pośrednictwem Okręgowej Komisji Kwalifikacyjnej Lubuskiej Izby Inżynierów Budownictwa w Gorzowie Wlkp. w terminie 14 dni od daty jej doręczenia

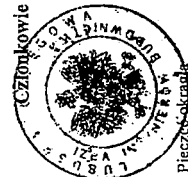

Członkowie Składu Orzekającego

1. Marek PUCHALSKI
2. Emilia KUCHARCZYK
3. Jerzy MINCZYK

Szczegółowy zakres uprawnień
do projektowania bez ograniczeń
w specjalności drogowej

1. Na mocy art. 12 ust. 1 pkt 1 i 5, art. 13 ust. 4 ustawy – Prawo budowlane, w zakresie obiętych wyżej wymienioną specjalnością, niniejsze uprawnienia stanowią podstawę do:

- a) projektowania, sprawdzania projektów budowlanych i sprawowania nadzoru autorskiego
sprawowania kontroli technicznej utrzymania obiektów budowlanych ;

Na mocy § 18. 1 uprawnienia budowlane w specjalności drogowej w zakresie obiętych wyżej wymienioną specjalnością uprawniają do projektowania obiektu budowlanego lub kierowania robotami budowlanymi związanymi z obiektem budowlanym, takim jak:

- 1) droga, w rozumieniu przepisów o drogach publicznych, z wyłączeniem drogowych obiektów inżynierskich oprócz przepustów;
- 2) droga dla ruchu i postoju statków powietrznych oraz przepust.


Na mocy § 15. Uprawnienia budowlane do projektowania w danej specjalności uprawniają do sporządzania projektu zagospodarowania działki lub terenu, w zakresie danej specjalności.

PRZEWODNICZĄCY
OKRĘGOWEJ KOMISJI Kwalifikacyjnej
Lubuskiej Izby Inżynierów Budownictwa

mgr inż. Marek Puchalski

Otrzymują:

1. Pan Robert PACIOREK
Zam. 66-400 Gorzów Wlkp.; ul. Wyczółkowskiego 18/5
2. Okręgowa Rada Izby w/m
3. Główny Inspektor Nadzoru Budowlanego-Warszawa
4. aa.

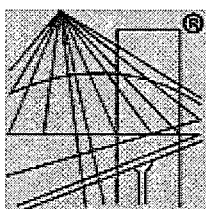

P O L S K A
I Z B A
I N Ż Y N I E R Ó W
B U D O W N I C T W A

Zaświadczenie

o numerze weryfikacyjnym:

LBS-R3H-BFL-7U7 *

Pan Robert Paciorek o numerze ewidencyjnym LBS/BD/0031/09

adres zamieszkania ul. Witosa 12/8, 66-400 Gorzów Wlkp.

jest członkiem Lubuskiej Okręgowej Izby Inżynierów Budownictwa i posiada wymagane ubezpieczenie od odpowiedzialności cywilnej.

Niniejsze zaświadczenie jest ważne od 2019-03-01 do 2020-02-29.

Zaświadczenie zostało wygenerowane elektronicznie i opatrzone bezpiecznym podpisem elektronicznym weryfikowanym przy pomocy ważnego kwalifikowanego certyfikatu w dniu 2019-02-21 roku przez:

Ewa Bosy, Przewodniczący Rady Lubuskiej Okręgowej Izby Inżynierów Budownictwa.

(Zgodnie art. 5 ust 2 ustawy z dnia 18 września 2001 r. o podpisie elektronicznym (Dz. U. 2001 Nr 130 poz. 1450) dane w postaci elektronicznej opatrzone bezpiecznym podpisem elektronicznym weryfikowanym przy pomocy ważnego kwalifikowanego certyfikatu są równoważne pod względem skutków prawnych dokumentom opatrzonym podpisami własnoręcznymi.)

* Weryfikację poprawności danych w niniejszym zaświadczeniu można sprawdzić za pomocą numeru weryfikacyjnego zaświadczenia na stronie Polskiej Izby Inżynierów Budownictwa www.piib.org.pl lub kontaktując się z biurem właściwej Okręgowej Izby Inżynierów Budownictwa.

LUBUSKA OKRĘGOWA IZBA
INŻYNIERÓW BUDOWNICTWA
w Gorzowie Wlkp.
Okręgowa Komisja Kwalifikacyjna
sygn. akt. LBS/OKK/0054/0014/07

Gorzów Wlkp. 01-06

DECYZJA

Na podstawie art. 24 ust. 1 pkt 2 ustawy z dnia 15 grudnia 2000r. o samorządach zawodowych architektów, inżynierów budownictwa oraz urbanistów (Dz. U. z 2001 r. Nr 5 poz. 42 z późn. zm.) i art. 12 ust. 3, art. 13 ust. 1 pkt 1, art. 14, ust. 1, pkt 2a ustawy z dnia 7 lipca 1994r. Prawo budowlane (tekst jednolity: Dz. U. z 2006r. Nr 156 poz. 1118) oraz § 12 pkt 1 rozporządzenia Ministra Transportu i Budownictwa z dnia 28 kwietnia 2006r. w sprawie samodzielnych funkcji technicznych w budownictwie (Dz. U. Nr 83 poz. 578).

Okręgowa Komisja Kwalifikacyjna
nada
Panu Wojciechowi PRZYLUCKIEMU
magistrowi inżynierowi budownictwa
urodzonemu 27 marca 1976r. w Żarach
UPRAWNIENIA BUDOWLANE
numer ewidencyjny LBS/0019/POOD/07

do projektowania bez ograniczeń
w specjalności drogowej

UZASADNIENIE


W związku z uwzględnieniem w całości żądania strony na podstawie art. 107 § 4 Kpa odstępuje się od uzasadnienia decyzji. Zakres uprawnień podany jest na odwrocie.

Pouczenie

Od niniejszej decyzji służy odwołanie do Krajowej Komisji Kwalifikacyjnej Polskiej Izby Inżynierów Budownictwa w Warszawie, za pośrednictwem Okręgowej Komisji Kwalifikacyjnej Lubuskiej Izby Inżynierów Budownictwa w Gorzowie Wlkp. w terminie 14 dni od daty jej doręczenia

Członkowie Składu Orzekającego

1. Marek PUCHALSKI
2. Emilia KUCHARCZYK
3. Jerzy MIŃCZYK

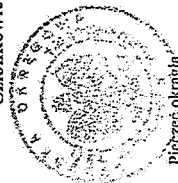

Pieczęć okręgowa

Szczegółowy zakres uprawnień do projektowania w specjalności drogowej


1. Na mocy art. 12 ust. 1 pkt 1 i 5, art. 13 ust. 4 ustawy -- Prawo budowlane, w zakresie objętym wyżej wymienioną specjalnością, niniejsze uprawnienia stanowią podstawę do:

- a) Projektowania, sprawdzania projektów budowlanych i sprawowania nadzoru autorskiego
 - b) Sprawowania kontroli technicznej utrzymania obiektów budowlanych;
2. Na mocy § 15 oraz § 18 ust. 1 rozporządzenia Ministra Transportu i Budownictwa z dnia 28.04.2006r. w sprawie samodzielnych funkcji technicznych w budownictwie, uprawnienia w specjalności drogowej bez ograniczeń uprawniają do projektowania obiektu budowlanego takiego jak:
- a) droga w rozumieniu przepisów o drogach publicznych, z wyłączeniem drogowych obiektów inżynierskich, oprócz przepustów;
 - b) droga dla ruchu i postoju statków powietrznych oraz przepust;
 - c) sporządzania projektu zagospodarowania działki lub terenu w zakresie danej specjalności.

Otrzymując:
1. Pan Wojciech PRZYLUCKI
zam. 69-110 Rzepin, ul. Chrobrego 18 A/1
2. Okręgowa Rada Izby w/m
3. Główny Inspektor Nadzoru Budowlanego-Warszawa
4. na.

PRZEWODNICZĄCY
OKRĘGOWEJ KOMISJI KWALIFIKACYJNEJ
LUBUSKIEJ IZBY INŻYNIERÓW BUDOWNICTWA
mgr inż. Marek Puchalski

10

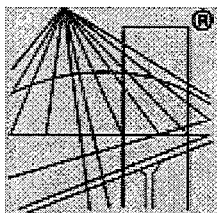

P O L S K A
I Z B A
I N Ż Y N I E R Ó W
B U D O W N I C T W A

Zaświadczenie

o numerze weryfikacyjnym:

LBS-MSP-8F7-H63 *

Pan Wojciech Przyłucki o numerze ewidencyjnym LBS/BD/2006/04

adres zamieszkania ul. Konwaliowa 1, 69-110 Rzepin

jest członkiem Lubuskiej Okręgowej Izby Inżynierów Budownictwa i posiada wymagane ubezpieczenie od odpowiedzialności cywilnej.

Niniejsze zaświadczenie jest ważne od 2019-02-01 do 2020-01-31.

Zaświadczenie zostało wygenerowane elektronicznie i opatrzone bezpiecznym podpisem elektronicznym weryfikowanym przy pomocy ważnego kwalifikowanego certyfikatu w dniu 2019-01-03 roku przez:

Ewa Bosy, Przewodniczący Rady Lubuskiej Okręgowej Izby Inżynierów Budownictwa.

(Zgodnie art. 5 ust 2 ustawy z dnia 18 września 2001 r. o podpisie elektronicznym (Dz. U. 2001 Nr 130 poz. 1450) dane w postaci elektronicznej opatrzone bezpiecznym podpisem elektronicznym weryfikowanym przy pomocy ważnego kwalifikowanego certyfikatu są równoważne pod względem skutków prawnych dokumentom opatrzonym podpisami własnoręcznymi.)

* Weryfikację poprawności danych w niniejszym zaświadczeniu można sprawdzić za pomocą numeru weryfikacyjnego zaświadczenia na stronie Polskiej Izby Inżynierów Budownictwa www.piib.org.pl lub kontaktując się z biurem właściwej Okręgowej Izby Inżynierów Budownictwa.



Gorzów Wlkp., dnia

17.10.2016

KARTA REJESTRACYJNA UDOSTĘPNIANEJ MAPY CYFROWEJ

Zasięg	Udostępnienie	Asortyment	Grupa funk.	Kopia	Numer	Data	Tajność
080104_2.0006	2	9	2	2	766/2016	17.10.2016	4

DANE O UDOSTĘPNIANEJ MAPIE

Nazwa obiektu (miejscowość)	MIRONICE
-----------------------------	----------


Położenie obiektu	Jednostka ewidencyjna	Obręb ewidencyjny	Numery działek
	identyfikator	identyfikator	
	gm. Kłodawa	Mironice	Wg zakresu
	080104_2	080104_2.0006	
Wielkość i skala udostępnianej mapy		Obszar w ha : = 2.26 =	Skala 1:500
Adnotacje o aktualności mapy	Mapa aktualizowana	Oznaczenie w/g rejestru zgłoszeń prac geodezyjnych	Data aktualizacji mapy Data sporządzenia mapy
	TAK	GK.6640.4.2278.2018	2018.10.03 2018.10.08
<p>Dane o jednostce geodezyjnej wykonującej aktualizację wraz z pieczęcią i podpisem kierującego pracami – geodety uprawnionego oraz osoby upoważnionej do reprezentowania podmiotu dokonującego aktualizacji mapy (art.42 ust.1,ust.2 pkt.1 Prawo geodezyjne i kartograficzne – tekst jednolity Dz.U.2015.520 ze zm., posiadającego uprawnienia zawodowe nr 1- „geodezyjne pomiary sytuacyjno-wysokościowe, realizacyjne i inwentaryzacyjne”; oznaczenia wg §81 pkt. 6 i 7 rozporządzenia MSWiA z dnia 9 listopada 2011r (Dz.U.2011.263.1572).)</p> <p>Prywatne Przedsiębiorstwo Usług Geodezyjnych "TOMGEO" ul. Strzelecka 14 68-131 Wymiarki NIP 599-123-84-19, REGON 211227186</p> <p><i>Tomasz Niekrasz</i> PPUG "TOMGEO" Właściciel tel. 502-34-77-13</p>			
Format przekazywanych danych	Rodzaj nośnika (1.44, CD-R, ZIP)	Typ pliku (txt, dxf,)	Wielkość (w bajtach)
	1 szt CD-R	dxf	= 2 011 023 =
Zakres tematyczny udostępnianej mapy (treść : pełna, obligatoryjna, katastralna, lub nazwy warstw)			
MAPA ZASADNICZA O PEŁNEJ TREŚCI.			
Określenie układu współrzędnych prostokątnych płaskich i układu wysokości			
Układ współrzędnych płaskich - PUWG 2000/5, Układ wysokościowy – Kronsztad 86			
Numery punktów osnowy geodezyjnej podlegające prawnej ochronie przed zniszczeniem występujące na aktualizowanym obszarze			
1105,1106,1002,1103,1007,1101,1008,1098,5006			
Informacje o oznaczeniu obszarów zasięgu służebności gruntowych – zgodnie z § 80 rozporządzenia MSWiA z dnia 9 listopada 2011r (Dz.U.2011.263.1572).			
Brak			
Oświadczenie geodety o uzupełnieniu udostępnianych danych o elementy wyszczególnione w § 6 ust.1 rozporządzenia MGPIB z dnia 21 lutego 1995r (Dz.U.1995.25.133) i spełnieniu warunków jak dla mapy do celów projektowych, o której mowa w § 8 ust.1 rozporządzenia MT,B i GM z dnia 25 kwietnia 2012 r. w sprawie szczegółowego zakresu i formy projektu budowlanego (Dz.U.2012.462) z uwzględnieniem zmian zawartych w rozporządzeniu Ministra Infrastruktury i Rozwoju z dnia 22 września 2015r (Dz.U.2015.1554).			
<p>GEODETA UPRAWNIONY NR UPR. 18278</p> <p><i>Tomasz Niekrasz</i></p> <p>Obszar aktualizacji objęty MPZP - Uchwała Rady Gminy Kłodawa Nr XXV/191/13 z dn. 20.02.2013 r.</p>			
Cel udostępnienia			
MAPA DO CELÓW PROJEKTOWYCH			
Poświadczam, że niniejszy dokument został opracowany w wyniku prac geodezyjnych i kartograficznych, których rezultaty zawiera operat techniczny wpisany do ewidencji materiałów państwowego zasobu geodezyjnego i kartograficznego			
Organ prowadzący państwowy zasób geodezyjny i kartograficzny		STAROSTA GORZOWSKI	
Identyfikator ewidencyjny materiału zasobu – operatu technicznego		P.0801.20.18.2042	
Data wpisania operatu technicznego do ewidencji materiałów zasobu		17.10.2016	
Imię, nazwisko i podpis osoby reprezentującej organ			

Uwaga

1. Niniejszy dokument winien być zeskanowany i stanowić integralny element opracowanego projektu.

z up. STAROSTY
Piotr Trybała
Naczelnik Wydziału Geodezji i Kartografii
Gorzów Wielkopolski



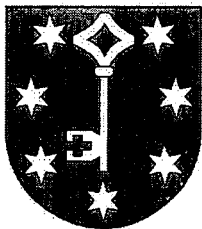

Starostwo Powiatowe w Gorzowie Wielkopolskim

ul. J. Pankiewicza 5-7
tel. 95 7330 400

66-400 Gorzów Wielkopolski
fax. 95 7330 401

www.powiatgorzowski.pl
starostwo@powiatgorzowski.pl

Gorzów Wlkp. 08.11.2018r.

DR.7134.5.231.2018

Pani
Anna Mołodciak
Wójt Gminy Kłodawa
ul. Gorzowska 40
66-415 Kłodawa

Dotyczy: Uzgodnienie dokumentacji budowy ścieżki rowerowej w m. Mironice w zadaniu „Budowa ścieżki rowerowej w ramach przebudowy drogi powiatowej nr 1410F na odcinku Kłodawa – Santocko do granicy Gminy Kłodawa”.

W odpowiedzi na pismo z dnia 26.10.2018r. (data wpływu 31.10.2018r.) Wydział Dróg Powiatowych Starostwa Powiatowego w Gorzowie Wlkp. uzgadnia **bez uwag** pod względem rozwiązań technicznych projekt budowlany dla zadania pn. „Budowa ścieżki rowerowej w m. Mironice w zadaniu: Budowa ścieżki rowerowej w ramach przebudowy drogi powiatowej nr 1410F na odcinku Kłodawa – Santocko do granicy Gminy Kłodawa”.

Załącznik:

- Projekt budowlany – 1 egz.

z up. ZARZĄDU POWIATU GORZOWSKIEGO
Paweł Tokarczuk
Naczelnik Wydziału Dróg Powiatowych



Państwowe
Gospodarstwo Wodne
Wody Polskie
Zarząd Zlewni
w
Gorzowie Wielkopolskim


PO.ZUZ.1.421.66.2019.JC

Gorzów Wielkopolski, dnia 13.09.2019 r.

Stwierdzam zgodność
z oryginałem

data podpis
Kierownik Referatu
Drogownictwa, Gospodarki Komunalnej
i Ochrony Środowiska

Agnieszka Szurgot-Miłosz

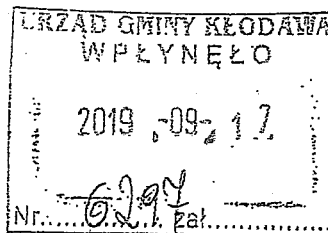

DECYZJA

Na podstawie art. 389 pkt. 6 w zw. z art. 16 pkt 65 lit. a, w nawiązaniu do art. 17 ust. 1 pkt 4, art. 400 ust. 1 ustawy z dnia 20 lipca 2017r. Prawo wodne (Dz. U. z 2018 r. poz. 2268 ze zm.) oraz art. 104 ustawy z dnia 14 czerwca 1960 r. Kodeks postępowania administracyjnego (Dz. U. z 2018 r. poz. 2096 ze zm.), po rozpatrzeniu wniosku z dnia 27.02.2019 r. (z datą wpływu 01.03.2019 r.).

Dyrektor Zarządu Zlewni Wód Polskich w Gorzowie Wielkopolskim

orzeka:

I. **Udzielić** na rzecz Gminy Kłodawa, ul. Gorzowska 40, 66-415 Kłodawa pozwolenia wodnoprawnego na przebudowę urządzenia wodnego – odcinka rowu melioracyjnego stanowiącego działkę o nr ewid. 97, obręb Mironice, gm. Kłodawa, pow. gorzowski i określam następujące warunki:

1. Cel przebudowy urządzenia wodnego.

Zakresem planowanych prac jest przebudowa rowu polegająca na umocnieniu żelbetowym profilem ramowym i zabezpieczeniu skarp rowu przed osuwaniem się pod projektowaną do budowy ścieżką rowerową. Dodatkowo, nad istniejącym przepustem drogowym planowany jest montaż barier ochronnych zapewniających bezpieczeństwo użytkownikom projektowanej do budowy ścieżki w ramach zadania: „Budowa odcinka ścieżki rowerowej w ramach przebudowy drogi powiatowej nr 1410F na odcinku Kłodawa-Santocko do granicy Gminy Kłodawa”, na dz. ew. nr 97 i 82/2, obręb Mironice, gm. Kłodawa, pow. gorzowski.

Zamierzenie znajduje się w obrębie JCWP o Europejskim Kodzie RW6600017118929 i nazwie „Kłodawka” oraz JCWPd nr 39 o Europejskim Kodzie JCWPd: GW600039.

2. Warunki wykonywania uprawnienia – charakterystyka przebudowy rowu.

a) lokalizacja: działka nr ewid. 97, obręb Mironice, gm. Kłodawa, pow. gorzowski.

b) współrzędne w geodezyjnym układzie odniesienia:

- prawa skarpa rowu: X: 5851929.56 Y: 5512609.93

- lewa skarpa rowu: X: 5851924.30 Y: 5512605.83

c) wymiary żelbetowego profilu ramowego: 3x1x0,3 m

d) długość profilu: 3 m

e) rzędna dna rowu: 40,50 m.n.p.m.

f) rzędna korony rowu: 42,05 m.n.p.m.

g) rzędna łąwy fundamentowej: 40,50 m.n.p.m.

h) rzędna posadowienia płyty: 40,70 m.n.p.m.

h) rzędna korony płyty: 42,00 m.n.p.m.

Stwierdzam zgodność
z oryginałem

data podpis
Kierownik Referatu
Drogownictwa, Gospodarki Komunalnej
i Ochrony Środowiska

Agnieszka Szurgot-Miłosz

II. Zobowiązać wnioskodawcę do:

1. Przebudowy urządzeń wodnych zgodnie z warunkami określonymi w pkt 1 pkt 2 niniejszej decyzji oraz w sposób zgodny z przepisami techniczno-budowlanymi, z uwzględnieniem zasad wiedzy technicznej, w celu zapewnienia spełnienia wymagań dotyczących bezpieczeństwa konstrukcji, bezpieczeństwa użytkowania oraz możliwości utrzymania właściwego stanu technicznego.
2. Pokrycia ewentualnych strat wyrządzonych osobom trzecim w związku z korzystaniem z uprawnień wynikających z niniejszej decyzji.
3. Nie utrudniania przepływu wody w związku z wykonywaniem lub utrzymywaniem urządzeń wodnych.
4. Utrzymywania porządku oraz estetyki w rejonie urządzeń wodnych oraz należytego stanu technicznego w celu zachowania ich funkcji (dokonywania corocznych przeglądów stanu technicznego urządzeń, przeprowadzania konserwacji i napraw, usuwania szkód, wycinanie odrostów drzew i krzewów w rejonie urządzeń).

III. Zastrzec, że:

1. Nieprzestrzeganie warunków decyzji może spowodować jej cofnięcie lub ograniczenie bez prawa do odszkodowania, jeżeli zostanie stwierdzona którakolwiek z przesłanek zawartych w art. 415 ustawy Prawo wodne (Dz. U. z 2018 r. poz. 2268 ze zm.).
2. Pozwolenie wodnoprawne nie rodzi praw do nieruchomości i urządzeń wodnych koniecznych do jego realizacji oraz nie narusza prawa własności i uprawnień osób trzecich przysługujących wobec tych nieruchomości i urządzeń (art. 393 ust. 4 ww. ustawy Prawo wodne).
3. Pozwolenie wodnoprawne wygasa, jeżeli zakład nie rozpoczął wykonywania urządzeń wodnych w terminie 3 lat od dnia, w którym pozwolenie wodnoprawne na wykonanie tych urządzeń stało się ostateczne.
4. Decyzja nie zwalnia wnioskodawcy z przestrzegania wymogów określonych w przepisach odrębnych, np. ustawy Prawo geodezyjne i kartograficzne oraz ustawy Prawo budowlane i rozporządzeniach wydanych na podstawie tych ustaw i nie upoważnia do rozpoczęcia wykonania robót bez wypełnienia zobowiązań wynikających z tych przepisów.

UZASADNIENIE

W dniu 01.03.2019 r. do Dyrektora Zarządu Zlewni Wód Polskich w Gorzowie Wlkp. wpłynął wniosek z dnia 27.02.2019 r. Gminy Kłodawa, ul. Gorzowska 40, 66-415 Kłodawa, o wydanie pozwolenia wodnoprawnego na „przebudowę rowu poprzez umocnienie skarp rowu i przepustu płytą żelbetową wraz z posadowieniem barierki ochronnej przy projektowanej ścieżce rowerowej w związku z inwestycją budowa ścieżki rowerowej w m. Mironice” w zadaniu: „Budowa odcinka ścieżki rowerowej w ramach przebudowy drogi powiatowej nr 1410F na odcinku Kłodawa-Santocko do granicy Gminy Kłodawa”, na dz. ew. nr 97 i 82/2, obręb Mironice, gm. Kłodawa, pow. gorzowski.

Wniosek zawierał niezbędne elementy, które zostały określone zgodnie z art. 407 ust. 2 ustawy z dnia 20 lipca 2017 r. Prawo wodne (Dz. U. z 2018 r. poz. 2268 ze zm.).

W myśl art. 389 pkt 6 w zw. z art. 16 pkt 65 lit. a) ww. ustawy pozwolenie wodnoprawne jest wymagane na wykonanie urządzeń wodnych służących do kształtowania zasobów wodnych lub korzystania z tych zasobów, w tym urządzeń lub budowli piętrzących, przeciwpowodziowe i regulacyjne, a także kanały i rowy.

Stwierdzam zgodnie z oryginałem

zapisem art. 17 ust. 1 pkt 4 Prawa wodnego przepisy ustawy dotyczące wykonania

urządzeń wodnych - stosuje się odpowiednio do odbudowy, rozbudowy, nadbudowy, przebudowy, data rozbiórki lub likwidacji tych urządzeń, z wyłączeniem robót związanych z utrzymywaniem urządzeń

Kierownik Referatu Wodnych i Gospodarki Komunalnej i Ochrony Środowiska

Drogownictwa, Gospodarki Komunalnej i Ochrony Środowiska

Agnieszka Szurgot-Miłosz

Państwowe Gospodarstwo Wodne Wody Polskie

Zarząd Zlewni w Gorzowie Wielkopolskim, ul. Walczaka 25a, 66 – 400 Gorzów Wlkp.

25

W myśl art. 400 ust. 6 ustawy z 20 lipca 2017 r. Prawo wodne obowiązek ustalenia okresu, na jaki wydaje się pozwolenie wodnoprawne, nie dotyczy pozwoleń wodnoprawnych na wykonanie urządzeń wodnych, pozwoleń wodnoprawnych na regulację wód oraz pozwoleń wodnoprawnych na wykonywanie robót lub obiektów budowlanych mających wpływ na zmniejszenie naturalnej retencji terenowej.

Natomiast w myśl zapisu art. 397 ust. 3 pkt 2 organem właściwym do wydania przedmiotowego pozwolenia jest dyrektor zarządu zlewni Wód Polskich.

Zgodnie z planem gospodarowania wodami na obszarze dorzecza Odry teren lokalizacji zamierzonego korzystania z wód położony jest na terenie Jednolitej Części Wód Powierzchniowych o nazwie „Kłodawka” i kodzie JCWP PLRW660001718929, położonej w regionie wodnym Warty, dla której ustalono jako cel środowiskowy: dobry potencjał ekologiczny i stan chemiczny oraz na terenie Jednolitej Części Wód Podziemnych nr 33 o kodzie JCWPd PLGW600033, dla której osiągnięcie celów środowiskowych jest zagrożone, z uwagi na słaby stan chemiczny. Przedsięwzięcie nie stanowi zagrożenia dla stanu ilościowego oraz jakościowego wód podziemnych, a także nie wpłynie negatywnie na jakość wód powierzchniowych.

W operacie wodnoprawnym wykazano, że zamierzone korzystanie z wód nie wpłynie w żaden sposób na stan ekologiczny, ani na stan chemiczny opisanych powyżej jednolitej części wód podziemnych i powierzchniowych, ponieważ skala i rodzaj inwestycji, zakres i charakter wywołanego oddziaływania (brak emisji zanieczyszczeń podczas eksploatacji, niewielka ilość emisji na etapie realizacji), zastosowanie nowoczesnych rozwiązań techniczno-technologicznych wykluczają ryzyko dopływu zanieczyszczeń do wód podziemnych i powierzchniowych.

Teren inwestycji zlokalizowany jest poza formami ochrony przyrody utworzonymi lub ustanowionymi na podstawie ustawy z dnia 16 kwietnia 2004 r. o ochronie przyrody (Dz. U. z 2018r. poz. 1614 z późn. zm.). Planowana inwestycja, nie będzie stwarzać bezpośredniego i pośredniego zagrożenia dla chronionego środowiska przyrodniczego na etapie budowy i eksploatacji.

Ponadto pozwolenie wodnoprawne określone w niniejszej decyzji, nie narusza pozostałych postanowień art. 396 ust. 1 ustawy z dnia 20 lipca 2017 r. Prawo wodne (Dz. U. z 2018r. poz. 2268 z późn. zm.).

Dyrektor Zarządu Zlewni Wód Polskich w Gorzowie Wielkopolskim, po stwierdzeniu kompletności wniosku, w oparciu o art. 400 ust. 7 ustawy Prawo wodne podał do publicznej wiadomości informację o wszczęciu postępowania, celem wydania pozwolenia wodnoprawnego.

Ponadto na podstawie art. 10 § 1 K.p.a. i art. 61 § 4 ustawy z dnia 14 czerwca 1960r. Kodeks postępowania administracyjnego (Dz. U. z 2018 r. poz. 2096 ze zm.) pismem znak: PO.ZUZ.1.421.66.2019.JC z dnia 11.07.2019 r. oraz z dnia 19.07.2019r. strony postępowania zostały powiadomione o wszczęciu postępowania oraz o możliwości zapoznania się z aktami sprawy i o możliwości przedstawienia swojego stanowiska w przedmiotowej sprawie.

Do dnia wydania niniejszej decyzji nie wpłynęły żadne wnioski od społeczeństwa. Uwag nie wniosła również strona postępowania.

Wobec braku uwag i wniosków od społeczeństwa, a także biorąc pod uwagę fakt, iż niniejsza decyzja uwzględnia żądanie Wnioskodawcy orzeczono jak w sentencji decyzji.



**Stwierdzam zgodność
z oryginałem**

M. 02.2020

data **Kierownik Referatu**
Drogownictwa, Gospodarki Komunalnej
i Ochrony Środowiska

Agnieszka Szurgot-Miłosz
(pieczęć imienna i podpis osoby upoważnionej do wydania decyzji)

POUCZENIE

Od niniejszej decyzji służy stronie prawo złożenia odwołania do Dyrektora Regionalnego Zarządu Gospodarki Wodnej Wód Polskich w Poznaniu za pośrednictwem Dyrektora Zarządu Zlewni Wód Polskich w Gorzowie Wielkopolskim na adres: 66 - 400 Gorzów Wlkp., ul. Walczaka 25a, w terminie 14 dni od dnia jej doręczenia.

Zgodnie z art. 127a § 1 i § 2 K.p.a. - w trakcie biegu terminu do wniesienia odwołania strona może zrzec się prawa do wniesienia odwołania wobec organu administracji publicznej, który wydał decyzję. Z dniem doręczenia organowi administracji publicznej oświadczenia o zrzeczeniu się praw do wniesienia odwołania przez ostatnią ze stron postępowania decyzja staje się ostateczna i prawomocna.

W oparciu o art. 130 § 4 K.p.a. decyzja podlega wykonaniu przed upływem terminu do wniesienia odwołania, jeżeli jest zgodna z żądaniem wszystkich stron lub jeżeli wszystkie strony zrzekły się prawa do wniesienia odwołania.

Za wydanie niniejszego pozwolenia wodnoprawnego pobrano opłatę w wysokości 221,34 zł, zgodnie z art. 398 ust. 3 Prawa wodnego, na rachunek bankowy PGW Wody Polskie Bank Gospodarstwa Krajowego w Warszawie, nr rachunku bankowego 61 1130 1017 0020 1510 6720 0022. Potwierdzenie dokonania wpłaty opłaty z dnia 02.07.2019r. znajduje się w aktach sprawy.

Otrzymują:

1. Gmina Kłodawa, ul. Gorzowska 40, 66-415 Kłodawa
2. Starostwo Powiatowe, ul. Józefa Pankiewicza 5-7, 66-400 Gorzów Wlkp.
3. Aa (JC) x 2

Do wiadomości:

1. PGW WP - Nadzór Wodny w Gorzowie Wlkp., ul. Mazowiecka 2, 66-400 Gorzów Wlkp.
2. PGW Wody Polskie - Regionalny Zarząd Gospodarki Wodnej w Poznaniu, ul. Chlebowa 4/8, 61-003 Poznań (RZI)

Stwierdzam zgodność
z oryginałem

11.02.2020
data podpis


Kierownik Referatu
Drogownictwa, Gospodarki Komunalnej
i Ochrony Środowiska

Agnieszka Szurgot-Miłosz



Państwowe Gospodarstwo
Wodne Wody Polskie
Dyrektor Zarządu Zlewni
w
Gorzowie Wielkopolskim

PO.ZUZ.1.421.66m.2019.JC/SP

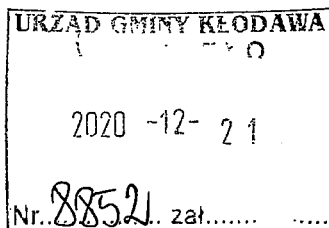

[Signature]
Gorzów Wielkopolski, 16.12.2020 r.

[Signature]
H52

Urząd Gminy 66-415 Kłodawa
Stwierdzam zgodność odpisu z oryginałem
Kierownik Referatu
dnia 18.01.2021 r. *[Signature]*
Pocztą Srebrzanką

POSTANOWIENIE

Na podstawie art. 113 § 1 i art. 126 ustawy z dnia 14 czerwca 1960 r. Kodeks postępowania administracyjnego (t.j. Dz. U. z 2020 r. poz. 256 ze zm.) na wniosek z dnia 07.12.2020 r. (data wpływu do tut. organu: 10.12.2020 r.) Gminy Kłodawa, ul. Gorzowska 40, 66-415 Kłodawa;

Dyrektor Zarządu Zlewni Wód Polskich w Gorzowie Wielkopolskim postanawia

sprostować oczywistą omyłkę w decyzji pozwolenia wodnoprawnego o znaku: PO.ZUZ.1.421.66.2019.JC udzielonej dnia 13.09.2020 r. przez Dyrektora Zarządu Zlewni Wód Polskich w Gorzowie Wielkopolskim, w następujący sposób:

1. na stronie 1 w pkt I ww. decyzji wpisano:

„Udzielić na rzecz Gminy Kłodawa, ul. Gorzowska 40, 66-415 Kłodawa pozwolenia wodnoprawnego na przebudowę urządzenia wodnego – odcinka rowu melioracyjnego stanowiącego działkę o nr ewid. 97, obręb Mironice, gm. Kłodawa, pow. gorzowski”

a powinno być:

„Udzielić na rzecz Gminy Kłodawa, ul. Gorzowska 40, 66-415 Kłodawa pozwolenia wodnoprawnego na przebudowę urządzenia wodnego – odcinka rowu melioracyjnego stanowiącego działkę o nr ewid. 85/2, obręb Mironice, gm. Kłodawa, pow. gorzowski”

2. na stronie 1 w pkt I podpunkt 1 ww. decyzji wpisano:

„Budowa odcinka ścieżki rowerowej w ramach przebudowy drogi powiatowej nr 1410F na odcinku Kłodawa-Santocko do granicy Gminy Kłodawa”, na dz. ew. nr 97 i 82/2, obręb Mironice, gm. Kłodawa, pow. gorzowski”

a powinno być:

„Budowa odcinka ścieżki rowerowej w ramach przebudowy drogi powiatowej nr 1410F na odcinku Kłodawa-Santocko do granicy Gminy Kłodawa”, na dz. ew. nr 85/2 i 82/2, obręb Mironice, gm. Kłodawa, pow. gorzowski”

3. na stronie 1 w pkt I podpunkt 2 ww. decyzji wpisano:

„a) lokalizacja: działka nr ewid. 97, obręb Mironice, gm. Kłodawa, pow. gorzowski”

a powinno być:

„a) lokalizacja: działka nr ewid. 85/2, obręb Mironice, gm. Kłodawa, pow. gorzowski”

4. na stronie 2 wers 7 uzasadnienia ww. decyzji wpisano:

„na dz. ew. nr 97 i 82/2, obręb Mironice, gm. Kłodawa, pow. gorzowski”

a powinno być:

„na dz. ew. nr 85/2 i 82/2, obręb Mironice, gm. Kłodawa, pow. gorzowski”

Pozostała treść decyzji nie ulega zmianie.

Uzasadnienie

Sprostowanie błędów nastąpiło na wniosek Gminy Kłodawa, ul. Gorzowska 40, 66-415 Kłodawa, ze względu na popełnioną oczywistą omyłkę pisarską. Potwierdzeniem zasadności wnioskowanego sprostowania jest informacja zawarta we wniosku, z której wynika, że w 2018 roku został wykonany podział działki o nr ewid. 97 obręb Mironice, gm. Kłodawa, pow. gorzowski, woj. lubuskie. Pozwolenie wodnoprawne znak: PO.ZUZ.1.421.66.2019.JC z dnia 19.09.2019 r. dotyczy przebudowy urządzenia wodnego – odcinka rowu melioracyjnego stanowiącego działkę o nr ewid. 85/2, obręb Mironice, gm. Kłodawa, pow. gorzowski woj. lubuskie, a nie na omyłkowo wpisanej działce o nr ewid. 97 obręb Mironice, gm. Kłodawa, pow. gorzowski, woj. lubuskie. W tym stanie rzeczy uznano za zasadne sprostowanie przedmiotowej decyzji.

Postanowienie z art. 113 K.p.a. nie ma samodzielnego bytu, lecz jest integralną częścią decyzji administracyjnej. Z tego względu takie postanowienie traci swój prawny byt wraz z „wyjściem” decyzji z obrotu prawnego [WSA w Krakowie z 21.04.2008 r., II SA/Kr 160/08].

W myśl art. 113 § 1 ustawy z dnia 14 czerwca 1960 r. – Kodeks postępowania administracyjnego (t.j. Dz. U. z 2020 r. poz. 256 ze zm.), organ administracji publicznej może z urzędu lub na żądanie strony prostować w drodze postanowienia błędy pisarskie i rachunkowe oraz inne oczywiste omyłki w wydanych przez ten organ decyzjach.

Stosownie do treści art. 126 K.p.a. do postanowień stosuje się odpowiednio przepisy art. 105, art. 107 § 2-5 oraz art. 109 - 113, a do postanowień, od których przysługuje zażalenie oraz do postanowień określonych w art. 134 - również art. 145-152 oraz art. 156-159, z tym że zamiast decyzji, o której mowa w art. 151 § 1 i art. 158 § 1, wydaje się postanowienie.

Niniejsze sprostowanie nie prowadzi do zmiany merytorycznej rozstrzygnięcia decyzji i nie spowoduje ponownego rozstrzygnięcia sprawy, odmiennego od pierwotnego.



DYREKTOR

Anna Woźko

(pieczęć imienna i podpis osoby upoważnionej)

Urząd Gminy 66-415 Kłodawa

Stwierdzam zgodność odpisu z oryginałem

Pouczenie Kierownik Referatu
Drogownictwa, Gospodarki Komunalnej
i Ochrony Środowiska

dnia 18.01.2021 podpis

Na niniejsze postanowienie służy Wnioskodawcy zażalenie do Dyrektora Regionalnego Zarządu Gospodarki Wodnej Wód Polskich w Poznaniu za pośrednictwem Dyrektora Zarządu Zlewni Wód Polskich w Gorzowie Wielkopolskim, ul. Walczaka 25a, 66-400 Gorzów Wlkp., w terminie 7 dni od daty doręczenia.

Zgodnie z regulacją art. 127a w zw. z art. 144 ustawy z dnia 14 czerwca 1960 r. Kodeks postępowania administracyjnego (t.j. Dz. U. z 2020 r. poz. 256 ze zm.) w trakcie biegu terminu do wniesienia zażalenia strona może zrzec się prawa do wniesienia zażalenia wobec organu administracji publicznej, który wydał postanowienie. Z dniem doręczenia Dyrektorowi Zarządu Zlewni

Państwowe Gospodarstwo Wodne Wody Polskie

Zarząd Zlewni w Gorzowie Wielkopolskim, ul. Walczaka 25a, 66 – 400 Gorzów Wlkp.

tel.: +48 (95) 7 256 153 | e-mail: zz-gorzowwielkopolski@wody.gov.pl

w Gorzowie Wielkopolskim oświadczenia o zrzeczeniu się prawa do wniesienia zażalenia przez ostatnią ze stron postępowania, postanowienie staje się ostateczne i prawomocne.

Zgodnie z art. 143 k.p.a. wniesienia zażalenia nie wstrzymuje wykonania niniejszego postanowienia.

Otrzymują:

1. Gmina Kłodawa, ul. Gorzowska 40, 66-415 Kłodawa
2. Starostwo Powiatowe, ul. Józefa Pankiewicza 5-7, 66-400 Gorzów Wlkp.
3. Aa (SP) x 2

Do wiadomości:

1. Regionalny Zarząd Gospodarki Wodnej w Poznaniu, ul. Chlebowa 4/8, 61-003 Poznań – Wydział Systemu Informacyjnego Gospodarowania Wodami (RZI)
2. PGW Wody Polskie Zarząd Zlewni w Gorzowie Wielkopolskim, ul. Walczaka 25a, 66-400 Gorzów Wielkopolski – Dział Utrzymania (ZPU).

Informujemy, że przetwarzamy Państwa dane osobowe i stosujemy politykę ich ochrony zgodnie z RODO i przepisami krajowymi. Podanie przez Państwa danych osobowych ma charakter dobrowolny, ale jest niezbędne do świadczenia usług realizowanych przez naszą firmę. Więcej informacji znajdą Państwo na naszej stronie: www.poznan.rzgw.gov.pl

Urząd Gminy 66-415 Kłodawa
Stwierdzam zgodność odpisu z oryginałem
Kierownik Referatu
Drogośćnictwa, Gospodarki Komunalnej
i Ochrony Środowiska
dnia 12.02.2021 r. podpis
Agnieszka Szurgot-Miłosz

WOJT
Gminy Lubiszyn
woj. lubuskie

RIT.6131.28-1.2019.ABL

RDK 15-142
URZĄD GMINY KŁODAWA
WPŁYNĘŁO
2019-10-23
Nr. 4532 zał.

Gmina 66-415 Kłodawa
Świadczy zgodność odpisu z oryginałem
18.02.2019 r. Kłownik Referatu
dnia ... drógownictwa, Gospodarki Komunalnej
i Ochrony Środowiska

Lubiszyn, dnia 14.10.2019 r.

DECYZJA

Na podstawie art. 83a ust. 2a ustawy z dnia 16 kwietnia 2004 r. o ochronie przyrody (t.j. Dz. U. z 2018 r. poz. 1614 ze zm.) oraz art. 104 ustawy z dnia 14 czerwca 1960 r. Kodeks postępowania administracyjnego (t.j. Dz. U. z 2018r. poz. 2096 ze zm.), po rozpatrzeniu wniosku Gminy Kłodawa z dnia 01.03.2019r., znak: RDK.61310.2/1.2019.MJ (data wpływu do urzędu 19.03.2019 r.), uzupełniony wnioskiem z dnia 13.09.2019r. o wydanie zezwolenia na usunięcie drzew rosnących na terenie działek o nr ewid. 298, 212/2 w pasie drogi powiatowej nr 1410F, obręb Santocko, gmina Kłodawa oraz dz. nr 85/2 obręb Mironice, gmina Kłodawa, stanowiących własność Powiatu gorzowskiego,

ORZEKAM:

1. **Zezwalam** Gminie Kłodawa, ul. Gorzowska 40, 66-415 Kłodawa na usunięcie 58 sztuk drzew:

Nr drzewa	Nazwa gatunku drzewa	Liczba sztuk	Obwód pnia drzewa mierzony na wys. 130 cm (w cm)	Lokalizacja drzew	Przyczyna usunięcia drzewa
1	Robinia akacjowa	1	164	dz. o nr ewid. 298 obręb Santocko gm. Kłodawa	Inwestycja polegająca na budowie ścieżki rowerowej w ramach przebudowy drogi powiatowej nr 1410F na odcinku Kłodawa-Santocko do granicy Gminy Kłodawa
2,2,5,6,6,7	Dąb szypułkowy	6	92,69,75,98, 98,110,	dz. o nr ewid. 298 obręb Santocko gm. Kłodawa	
8,9,25	Dąb szypułkowy	3	379,322,271	dz. o nr ewid. 212/2 obręb Santocko gm. Kłodawa	
10,27	Jesion wyniosły	2	72,128		
11,13,14,15,16, 17,18, 19,20,21,22, 24,26, 28,30	Klon jawor	16	316,209,158, 140,164,185,242, 236,209,185, 193,188,242, 286,277		
12,31	Topola osika	2	322,242		
32,33,34,35,36, 37,38, 39,42,43,44, 45,46,47,48,49, 50,51, 56,60,62	Klon jawor	23	188,203,200, 140,131,182, 263,104,137, 236,104,,149, 218,179,188, 179,268,98 215,134,134	dz. o nr ewid. 85/2 obręb Mironice gm. Kłodawa	
53	Lipa szerokolistna	1	328	dz. o nr ewid. 85/2 obręb Mironice gm. Kłodawa	
54,55	Lipa drobnolistna	2	400,310		

Urząd Gminy 66-415 Kłodawa
 Stwierdzam zgodność odpisu z oryginałem
 18.02.2021 Kierownik Referatu
 Drogownictwa, Gospodarki Komunalnej
 i Ochrony Środowiska
 powiatowej nr 1410F na odcinku Kłodawa – Santocko do granicy Gminy Kłodawa
 Miłosz

61	Jesion wyniosły	1	146	powiatowej nr 1410F na odcinku Kłodawa – Santocko do granicy Gminy Kłodawa
63,64	Topola osika	2	254,260	
Razem		58		

*drzewa oznaczono farbą na pniu koloru pomarańczowego

pod warunkiem zastąpienia wskazanych powyżej drzew nasadzeniami zastępczymi przez Gminę Kłodawa w łącznej ilości 95 szt. drzew, w tym: 50 szt. z gatunku żywotnik zachodni (tuja szmaragd), 30 szt. świerk kłujący (srebrny) na terenie działki o nr ewid. 1256/4 obręb Kłodawa, ul. Skrajna oraz 15 szt. z gat. lipa drobnolistna o obwodzie pnia na wysokości 1 m co najmniej 8cm - w pasie drogowym drogi powiatowej dz. o nr ewid. 85/2 obręb Mironice. Nasadzenia te powinny być wykonane do dnia 31.03.2021, o czym należy powiadomić właściwy organ w terminie 3 dni od ich wykonania oraz przy uwzględnieniu następujących parametrów: wysokogatunkowy materiał w postaci sadzonek o dobrze wykształconych systemach korzeniowych, z korzeniami symetrycznie rozłożonymi wokół pnia, o koronach foremnych, proporcjonalnych do wysokości drzew oraz obwodu ich pnia; pień drzewa powinien być zdrowy i prosty, pozbawiony ubytków i pęknięć; sadzonki muszą być wolne od szkodników i chorób; dokonanie nasadzeń i późniejsza pielęgnacja nasadzonych drzew musi być zgodna ze sztuką ogrodnictwa.

2. **Odstępuję** od naliczenia i pobrania opłaty za usunięcie ww. drzew, w oparciu o art. 86 ust. 1 pkt 6 ustawy o ochronie przyrody.
3. **Wyznaczam** wnioskodawcę jako odpowiedzialnego za bezpieczeństwo i porządek przy dokonywaniu wycinki.
4. **Zobowiązuję** do przestrzegania postanowień art. 52 ustawy o ochronie przyrody, dotyczących zakazów i ewentualnych odstępstw wprowadzonych tą ustawą w stosunku do dziko występujących zwierząt, w tym m.in. zakazu niszczenia gniazd, płoszenia i niepokojenia zwierząt w terminie przewidzianym ww. ustawą.
5. Usunięcia drzew należy dokonać w terminie do 30.12.2020 r.

Uzasadnienie

Gmina Kłodawa, zgodnie z art. 83 ust. 1 pkt 1 ustawy z dnia 16 kwietnia 2004 r. o ochronie przyrody (tekst jednolity Dz. U. z 2018 r., poz. 1614 ze zm.), wystąpiła do Wójta Gminy Lubiszyn z wnioskiem z dnia 01.03.2019 r. znak: RDK.61310.2/1.2019.MJ o wydanie zezwolenia na usunięcie drzew rosnących na terenie działek o nr ewidencyjnych gruntu 298, 212/2 obręb Santocko gmina Kłodawa oraz dz. nr 85/2 obręb Mironice gmina Kłodawa.

Wnioskodawca motywuje wniosek usunięcia drzew ich kolizją z projektem „Budowy ścieżki rowerowej w ramach przebudowy drogi powiatowej nr 1410F na odcinku Kłodawa – Santocko do granicy Gminy Kłodawa”.

W dniu 04.04.2019 r. przeprowadzono oględziny wnioskowanych do usunięcia drzew (protokół z dnia 04.04.2019 r.), które potwierdziły zasadność ich usunięcia.

Wnioskowane do usunięcia drzewa z gatunku: robinia akacjowa, dąb szypułkowy, jesion wyniosły, klon jawor, topola osika oraz lipa szerokolistna, rosnących w pasie drogi powiatowej nr 1410F (dz. nr 298, 212/2 obręb Santocko gmina Kłodawa) oraz drzew z gat. klon jawor, dąb szypułkowy, lipa

Urząd Gminy 66-415 Kłodawa

Stwierdzam zgodność odpisu z oryginałem

dnia 18.02.2021 Kierownik Referatu
Gospodarstwa, Gospodarki Komunalnej i Środowiska

szerokolistna, lipa drobnolistna, jesion wyniosły, topola osika rosnących w pasie drogi powiatowej nr 1410F (dz. nr 85/2 obręb Mironice gmina Kłodawa).

Agnieszka Szurgot-Mitosz

Zgodnie z art. 83a ust. 2a ww. ustawy o ochronie przyrody niniejsze zezwolenie na usunięcie drzew w obrębie drogi powiatowej na terenie działek o nr ewid. 298, 212/2 obręb Santocko gmina Kłodawa oraz dz. o nr ewid. 85/2 obręb Mironice gmina Kłodawa uzgodniono z Regionalnym Dyrektorem Ochrony Środowiska w Gorzowie Wlkp. (postanowienie z dnia 7 października 2019r, znak: WPN-I.660.697.2019.WM).

Z ustaleń tut. Organu wynika, iż działka o nr ewid. 298, 212/2 obręb Santocko gmina Kłodawa oraz dz. o nr ewid. 85/2 obręb Mironice gmina Kłodawa, stanowiące pas drogi powiatowej nr 1410F, nie są zlokalizowane na terenie parku narodowego ani rezerwatu przyrody. Wobec powyższego usunięcie przedmiotowych drzew: robinia akacjowa, dąb szypułkowy, jesion wyniosły, klon jawor, topola osika, lipa szerokolistna, lipa drobnolistna, nie wymagają uzgodnienia z Dyrektorem Parku Narodowego ani regionalnym Dyrektorem Ochrony Środowiska w Gorzowie Wlkp., zgodnie z obowiązkiem wynikającym z art. 83a ust. 3 ww. ustawy o ochronie przyrody.

Zgodnie z art. 83c ust. 1 w/w ustawy o ochronie przyrody przed wydaniem zezwolenia dokonano oględzin w zakresie występowania w obrębie drzew gatunków chronionych (protokół z dnia 04.04.2019r.). W trakcie oględzin nie stwierdzono występowania w obrębie drzew gatunków chronionych: zwierząt wyszczególnionych w rozporządzeniu Ministra Środowiska z dnia 6 października 2014 r. w sprawie ochrony gatunkowej zwierząt (Dz. U. z 2016 r. poz. 2183), roślin wyszczególnionych w rozporządzeniu Ministra Środowiska z dnia 9 października 2014 r. w sprawie ochrony gatunkowej roślin (Dz. U. z 2014 r. poz. 1409) ani grzybów wymienionych w rozporządzeniu Ministra Środowiska z dnia 9 października 2014 r. w sprawie ochrony gatunkowej grzybów (Dz. U. z 2014, poz. 1408).

Wójt Gminy Lubiszyn uzależnia wycinkę od wykonania nasadzeń zastępczych przez Gminę Kłodawa w łącznej ilości 95 szt. drzew w tym: 50 szt. z gatunku żywotnik zachodni (tuja szmaragd), 30 szt. świerk kłujący (srebrny) na terenie działki o nr ewid. 1256/4 obręb Kłodawa, ul. Skrajna oraz 15 szt. z gat. lipa drobnolistna o obwodzie pnia na wysokości 1 m co najmniej 8cm - w pasie drogowym drogi powiatowej dz. o nr ewid. 85/2 obręb Mironice.

W myśl art. 96 ust. 1 i 2 ustawy z dnia 3 października 2008 r. o udostępnianiu informacji o środowisku i jego ochronie, udziale społeczeństwa w ochronie środowiska oraz o ocenach oddziaływania na środowisko (tj. Dz. U z 2017 r. poz. 1405 ze zm.) rozważono, czy usunięcie ww. drzew może potencjalnie znacząco oddziaływać na obszar Natura 2000. W wyniku analizy stwierdzono, że usunięcie ww. drzew ma charakter lokalny i nie będzie w żadnym stopniu potencjalnie oddziaływać na integralność i spójność obszarów Natura 2000.

Biorąc powyższe pod uwagę oraz w oparciu o cytowane na wstępie przepisy orzeczono jak w sentencji decyzji.

Niniejsza decyzja jest zwolniona z opłaty skarbowej – ust. 44 część III kol 4 pkt. 6 załącznika do ustawy z dnia 16 listopada 2006 r. o opłacie skarbowej (Dz. U. z 2018 r. poz. 1044 ze zm.)

Pouczenie

Od niniejszej decyzji przysługuje stronie prawo wniesienia odwołania do Samorządowego Kolegium Odwoławczego w Gorzowie Wlkp. za pośrednictwem Wójta Gminy Lubiszyn w terminie 14 dni od daty jej doręczenia.



Z up. Wójta Gminy

Urszula Stępińska
Zastępca Wójta

Urząd Gminy 66-415 Kłodawa
Stwierdzam zgodność odpisu z oryginałem
18.02.2011
Przewodnik Referatu
dnia 18.02.2011 r. w sprawie: Gospodarki Komunalnej
i Ochrony Środowiska
[Podpis]
[Podpis] Wiesława Szurgot-Miśko

Otrzymują:

1. Urząd Gminy Kłodawa
Ul. Gorzowska 40, 66-415 Kłodawa
2. a/a

Do wiadomości:

1. Regionalny Dyrektor Ochrony Środowiska w Gorzowie Wlkp.
Ul. Jagiellończyka 13, 66-400 Gorzów Wlkp.



Gorzów Wlkp., dnia 04.03.2021


NET-LINE Sp. z o.o.
73-110 Stargard, Struga 27/22
Nip: 854-23-83-094, KRS: 0000364800
Adres do korespondencji:
73-200 Choszczno, Kościuszki 26
tel 508-389733, e-mail: info@choszczno.info

Do:
Urząd Gminy Kłodawa
ul.Gorzowska 40, 66-415 Kłodawa

W nawiązaniu do rozmowy i zapytania dotyczącego budowy ścieżki rowerowej w gminie Kłodawa i wybudowania infrastruktury teletechnicznej informujemy, że na całej długości zaprojektowanej trasy została już wybudowana infrastruktura teletechniczna związana z realizacją projektu: POPC.01.01.00-08-0237/16-00 pod tytułem *"Budowa światłowodowej sieci NGA na obszarze POPC01_080051"* z nadmiarowością (wykorzystany kabel światłowodowy z zapasowym włóknem, jak i wybudowana mikrokanalizacja z trzema spośród czterech wolnymi mikrorurkami) dla każdego gospodarstwa domowego (działki budowlanej)

Wobec powyższego w żaden sposób nie jest uzasadnione budowanie infrastruktury teletechnicznej już „zdublowanej infrastruktury” zgodnie z wytycznymi Prezesa Urzędu Komunikacji Elektronicznej z dokumentu: „Wymagania dla sieci NGA POPC”. Istniejąca linia światłowodowa, zaspokaja i posiada wolne zasoby wystarczające na potrzeby społeczne w zakresie dostępu do usług szerokopasmowych

Z poważaniem Łukasz Hertel

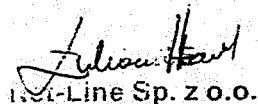

Net-Line Sp. z o.o.
Struga 27/22, 73-110 Stargard
NIP: 854-23-83-094, REGON: 320894580
KRS: 0000364800