


Mapa do celów projektowych  
skala: 1:500

powiat: 1001 belchatowski jed.ewid:100102_2 gm. Belchatów obręb: 0024 MYSZAKI działka: 241  GK.6641.1771.2021 ukł. XY – 2000/6 sekcja 6.155.33.23.1.2, 6.155.33.23.1.4 Układ odniesienia wysokości –Kronsztadt60		– W zakresie opracowania wniesiono aktualne projekty uzgodnione przez PODGK Belchatów –Nie wyklucza się istnienia w terenie innych nie wykonanych na niniejszej mapie urządzeń podziemnych, które nie były zgłoszone do inwentaryzacji lub o których brak jest informacji w instytucjach branżowych. –Nie badano obciążenia nieruchomości służebnościami gruntowymi	
LEGENDA: - - - zakres opracowania. - granice działek. - granice użytków. - istniejące sieci: - energetyczna. - wodociągowa. - kanalizacyjna - teletechniczna - sieci projektowane - kolorystycznie odpowiednio dla sieci. - punkt osnowy geodezyjnej		BiuRO GEODEZYJNE geobis Piotr Juśkiewicz geobis@geobis.info	
Sporządził: Piotr Juśkiewicz upr nr 17019 zokr. 1 Mapę opracowano na dzień 11.06.2021r.		–Granice działek wniesiono na podstawie danych z ewidencji gruntów i budynków	

WYPOSAŻENIE PLACU ZABAW

Nr	
1	Kosz
2	Taślica informacyjna
3	Lawka
4	Siłownia zewnętrzna na podwójnym pylonie - prostownik pleców + wiślarz
5	Siłownia zewnętrzna na podwójnym pylonie - prasa nożna + podciąganie
6	Siłownia zewnętrzna na podwójnym pylonie - biegacz + tnisier
7	Siłownia zewnętrzna na podwójnym pylonie - pępek + wyskakiwanie siedząc
8	Siłownia zewnętrzna na podwójnym pylonie - rowerek + narciarz
9	Zestaw zabawkowy - nr kat. 01035 (MAGICGARDEN)
10	Karuzela talerzowa
11	Hulaławka podwójna

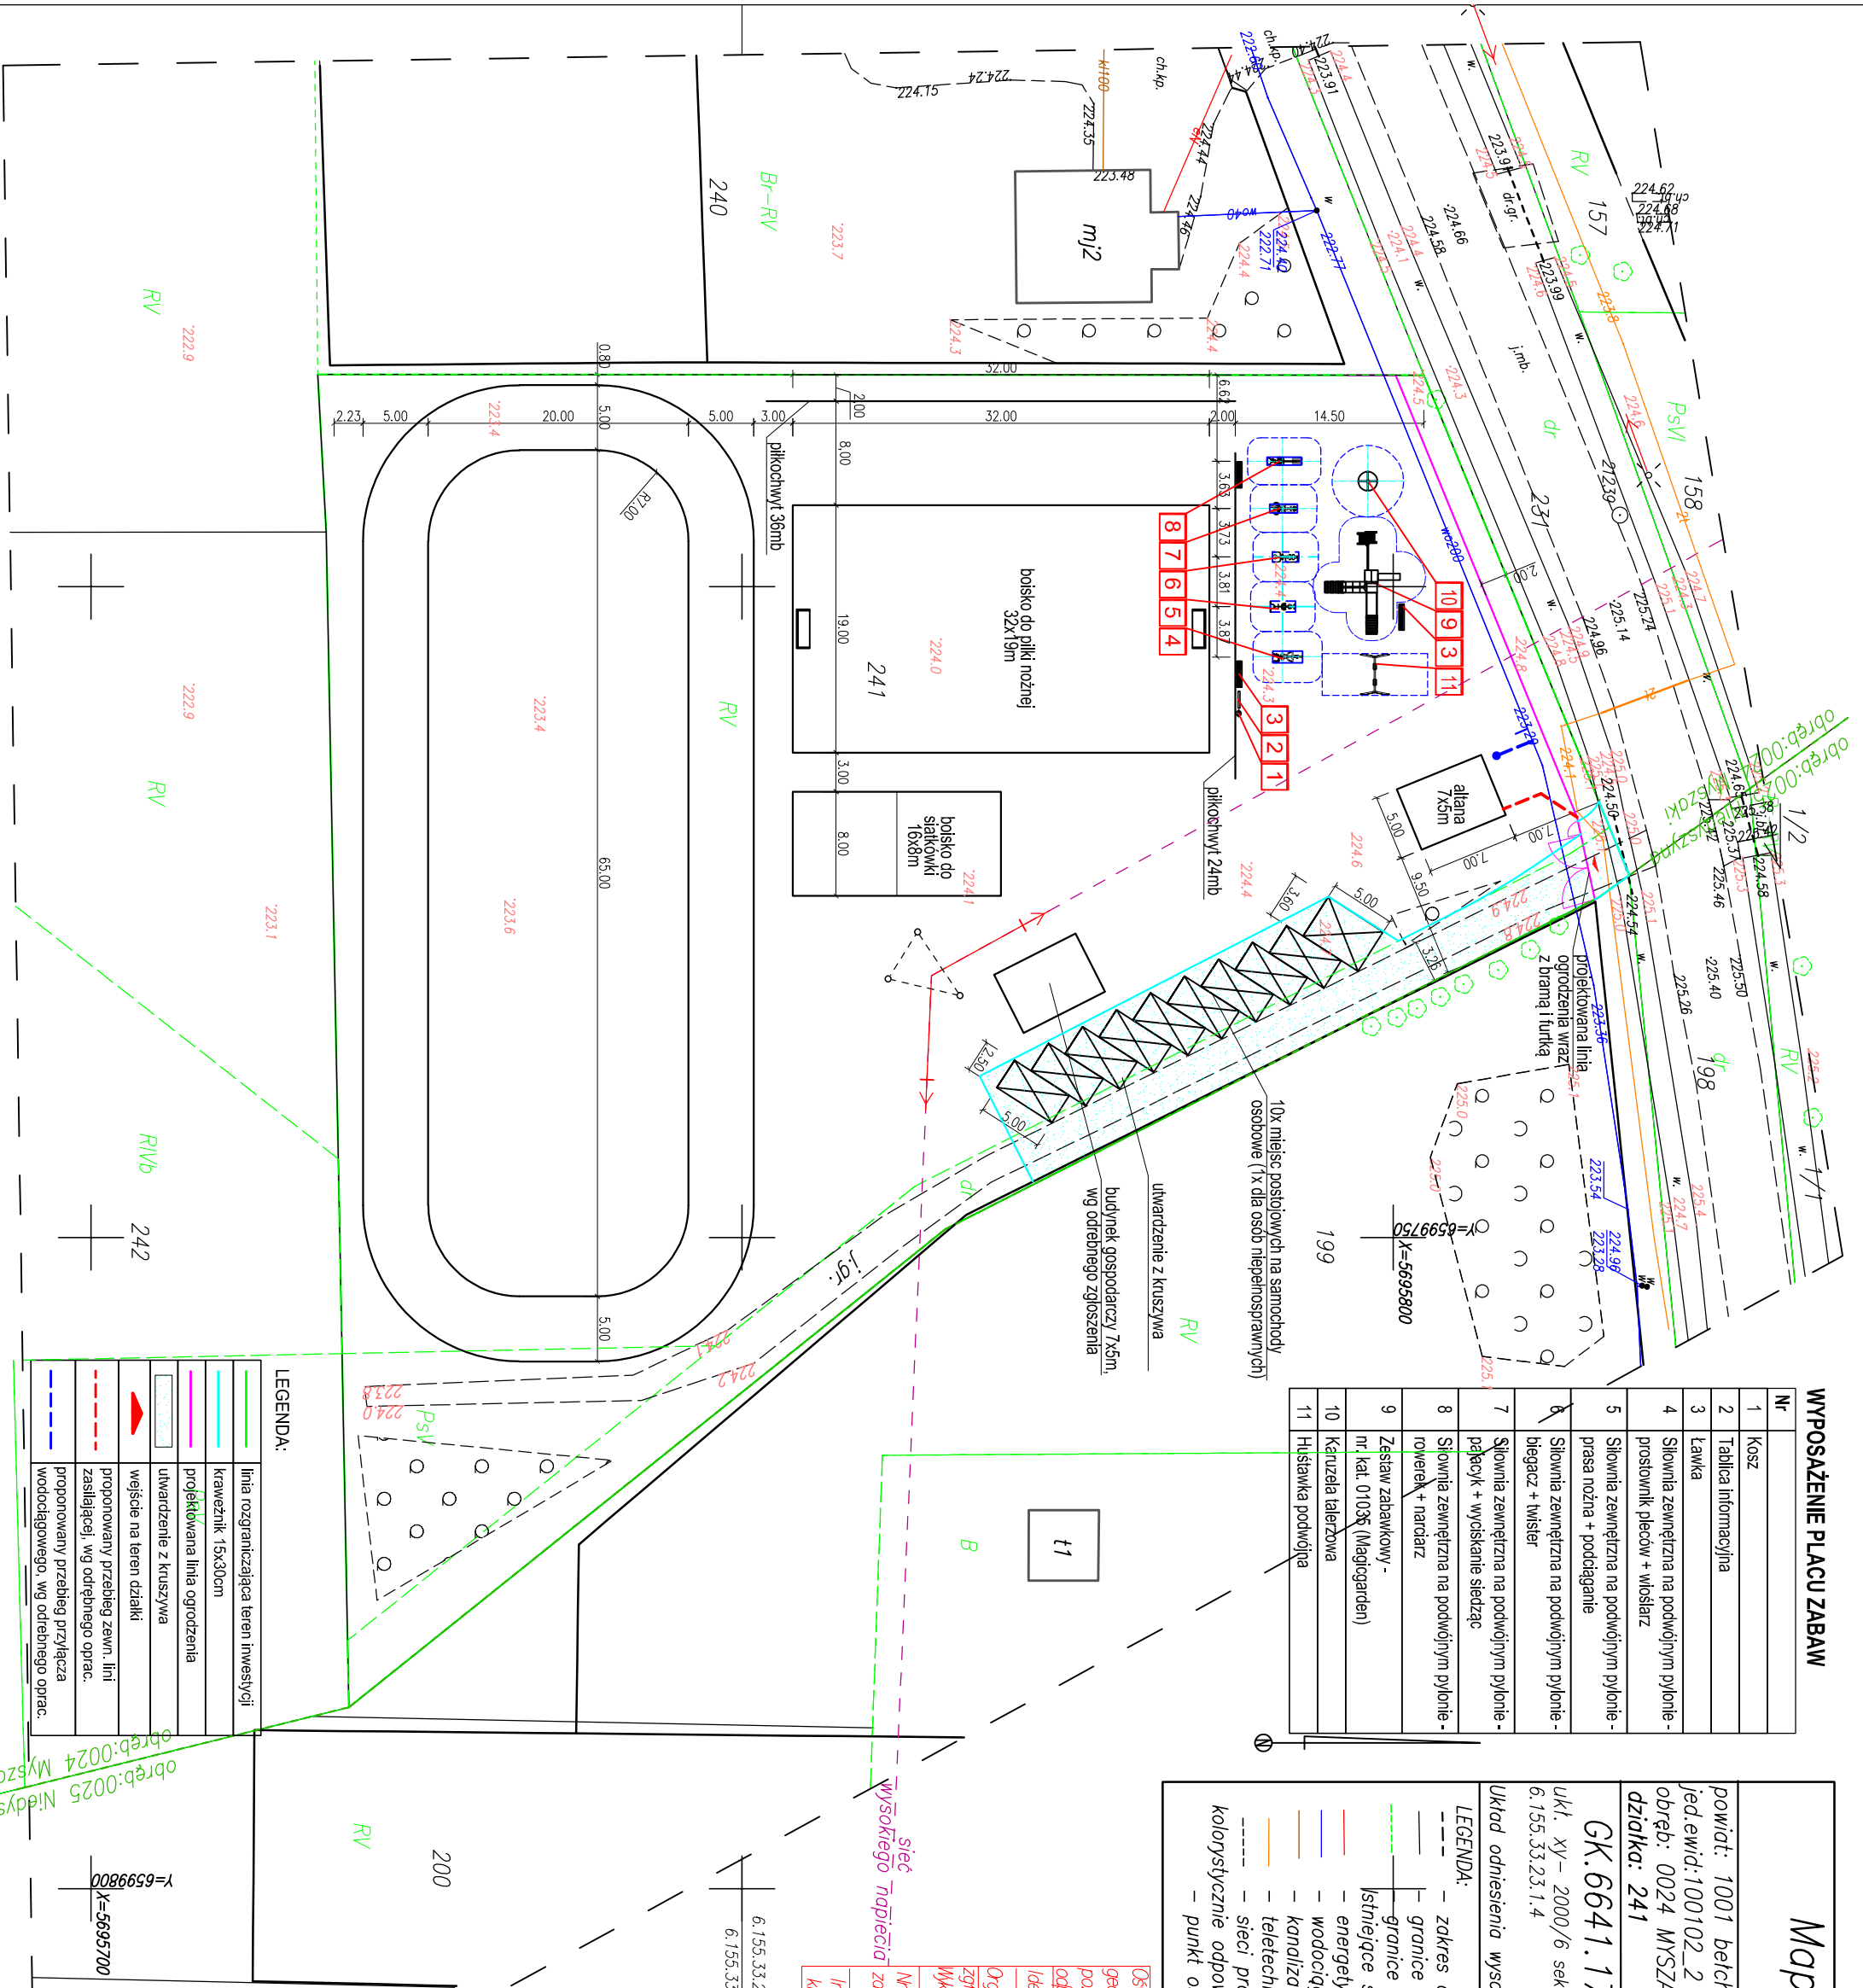

LEGENDA:

—	linia rozgraniczająca teren inwestycji
—	krzewnik 15x30cm
—	projektowana linia ogrodzenia
—	utwardzenie z kruszywa
—	wejście na teren działki
—	proponowany przebieg zewn.-linii
—	zasilającej, wg odrębnego oprac.
—	proponowany przebieg przyłącza wodociągowego, wg odrębnego oprac.

obręb:0025 Nidzys  
obręb:0024 Myszak

<b>TM-BUD</b> PROJEKTOWANIE USŁUGI INWESTYCYJNE ul. Słoneczna 24, 97-420 Szczerców, tel. 663 221 900, www.tmbud.com.pl	
INWESTYCJA PROJECT	Budowa obiektów małej architektury w miejscu publicznym w ramach zadania: "Zagospodarowanie działki gminnej 241 w Myszakach.."
ADRES ADDRESS	działka nr 241, obręb Myszaki, gmina Belchatów
INWESTOR DEVELOPER	Gmina Belchatów ul. Kościuszki 13, 97-400 Belchatów
RYSIUNEK DRAWING	<b>Zagospodarowanie terenu</b>
PROJEKTOWAL TO DESIGN	mgr. inż. arch. Anna Malawko-Olejnik mgr. inż. Tomasz Kucharski
OPRACOWAL DRAWN BY	upr. nr LOD/331PBKw17
BRANŻA ARCHITEKTURA	SKALA /SCALE 1:500 DATA / DATE czerwiec 2020 NR / No. Z/01

Oświadczam, że niniejszy dokument został opracowany w wyniku prac geodezyjnych i kartograficznych, których rezultaty zawiera operat techniczny pozytywnie zweryfikowany. Jednocześnie informuję, że jestem świadomy odpowiedzialności karnej za złożenie fałszywego oświadczenia.	
Identyfikator zgłoszenia pracy geodezyjnej	GK.6641.1771.2021
Organ służby geodezyjnej, który otrzymał zgłoszenie	STAROSTA BELCHATOWSKI Biuro Geodezyjne GEOBIS Piotr Juśkiewicz
Wykonawca prac geodezyjnych	protokół weryfikacji nr GK.6641.1771.2021_1 z dnia: 23.06.2021 Piotr Juśkiewicz uprawnienia nr 17019
Nr oraz data sporządzenia dokumentu zawierającego wyniki pozytywnej weryfikacji	
Imię i nazwisko oraz nr uprawnień zawodowych kierownika prac	

UWAGA 1:  
Wszystkie urządzenia zabawkowe i inne obiekty należy montować i fundamentować zgodnie z instrukcjami montażu dostarczonymi przez produc.

UWAGA 2:  
Tolerancja w wymiarach urządzeń oraz ich ustawieniu na działce wynosi +/- 10% pod warunkiem zgodności ich użytkowania z normami bezpieczeństwa oraz innymi przepisami prawa.