




RZUT PODSTAWOWY

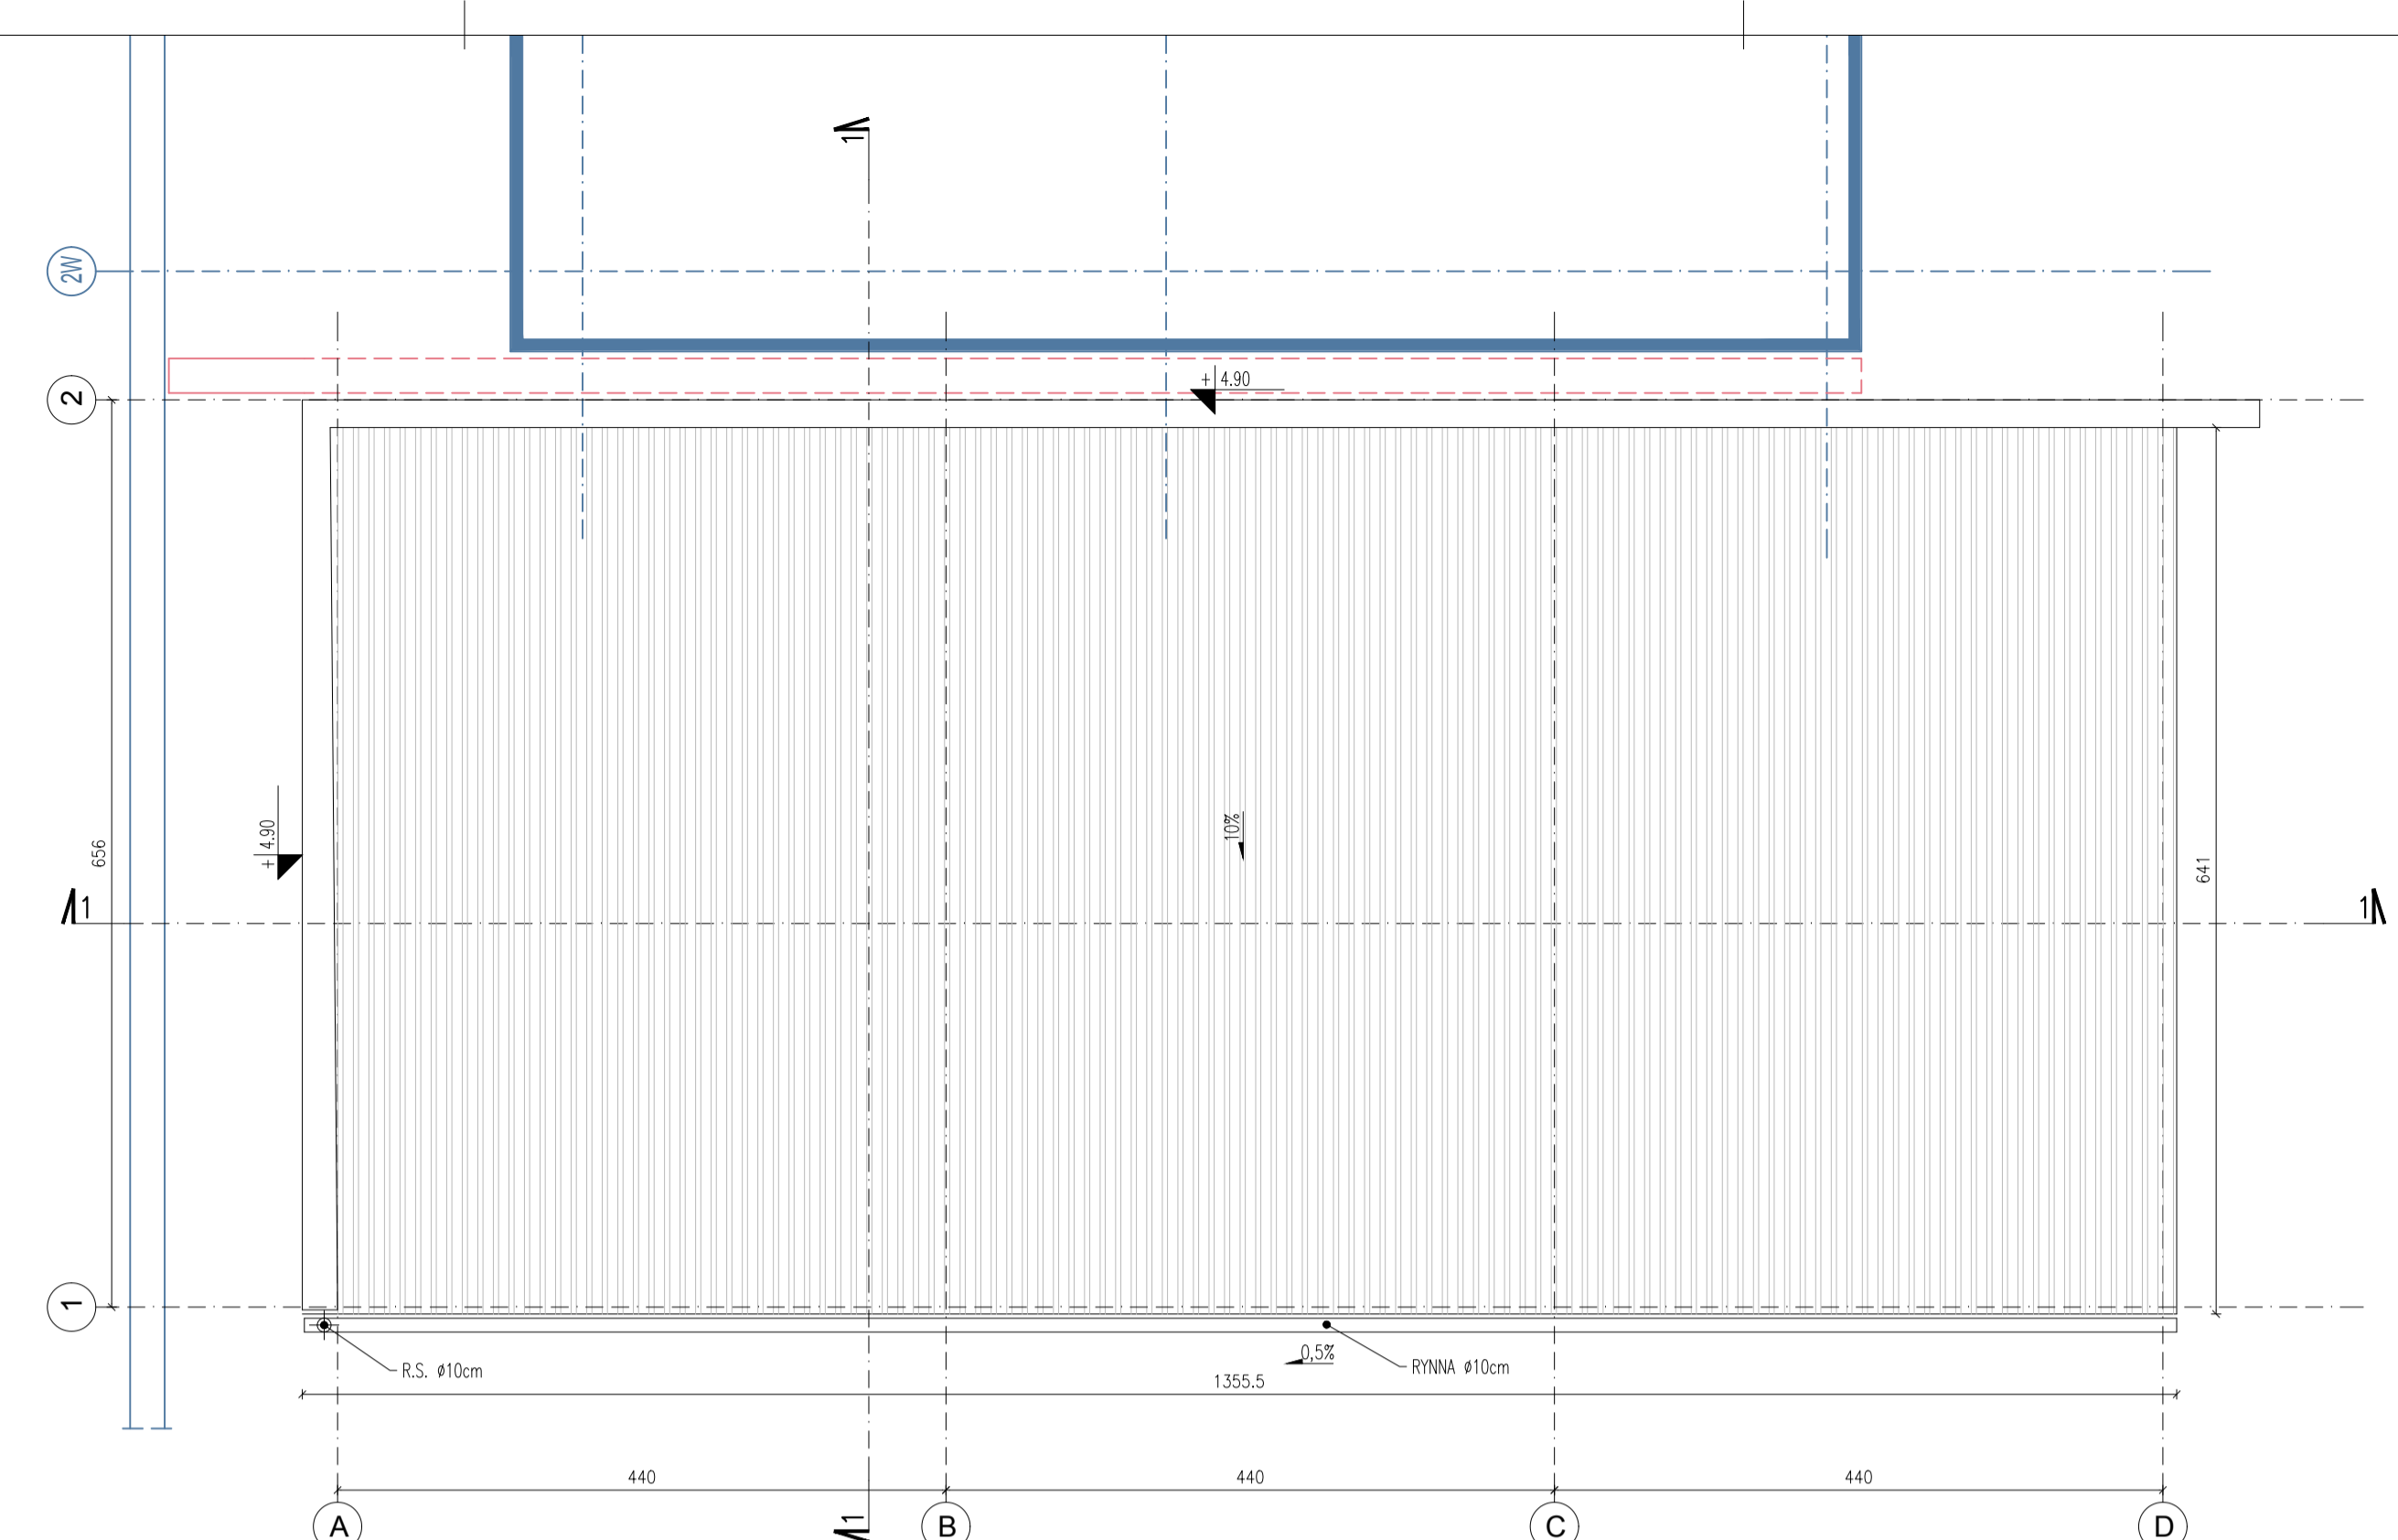

RZUT DACHU

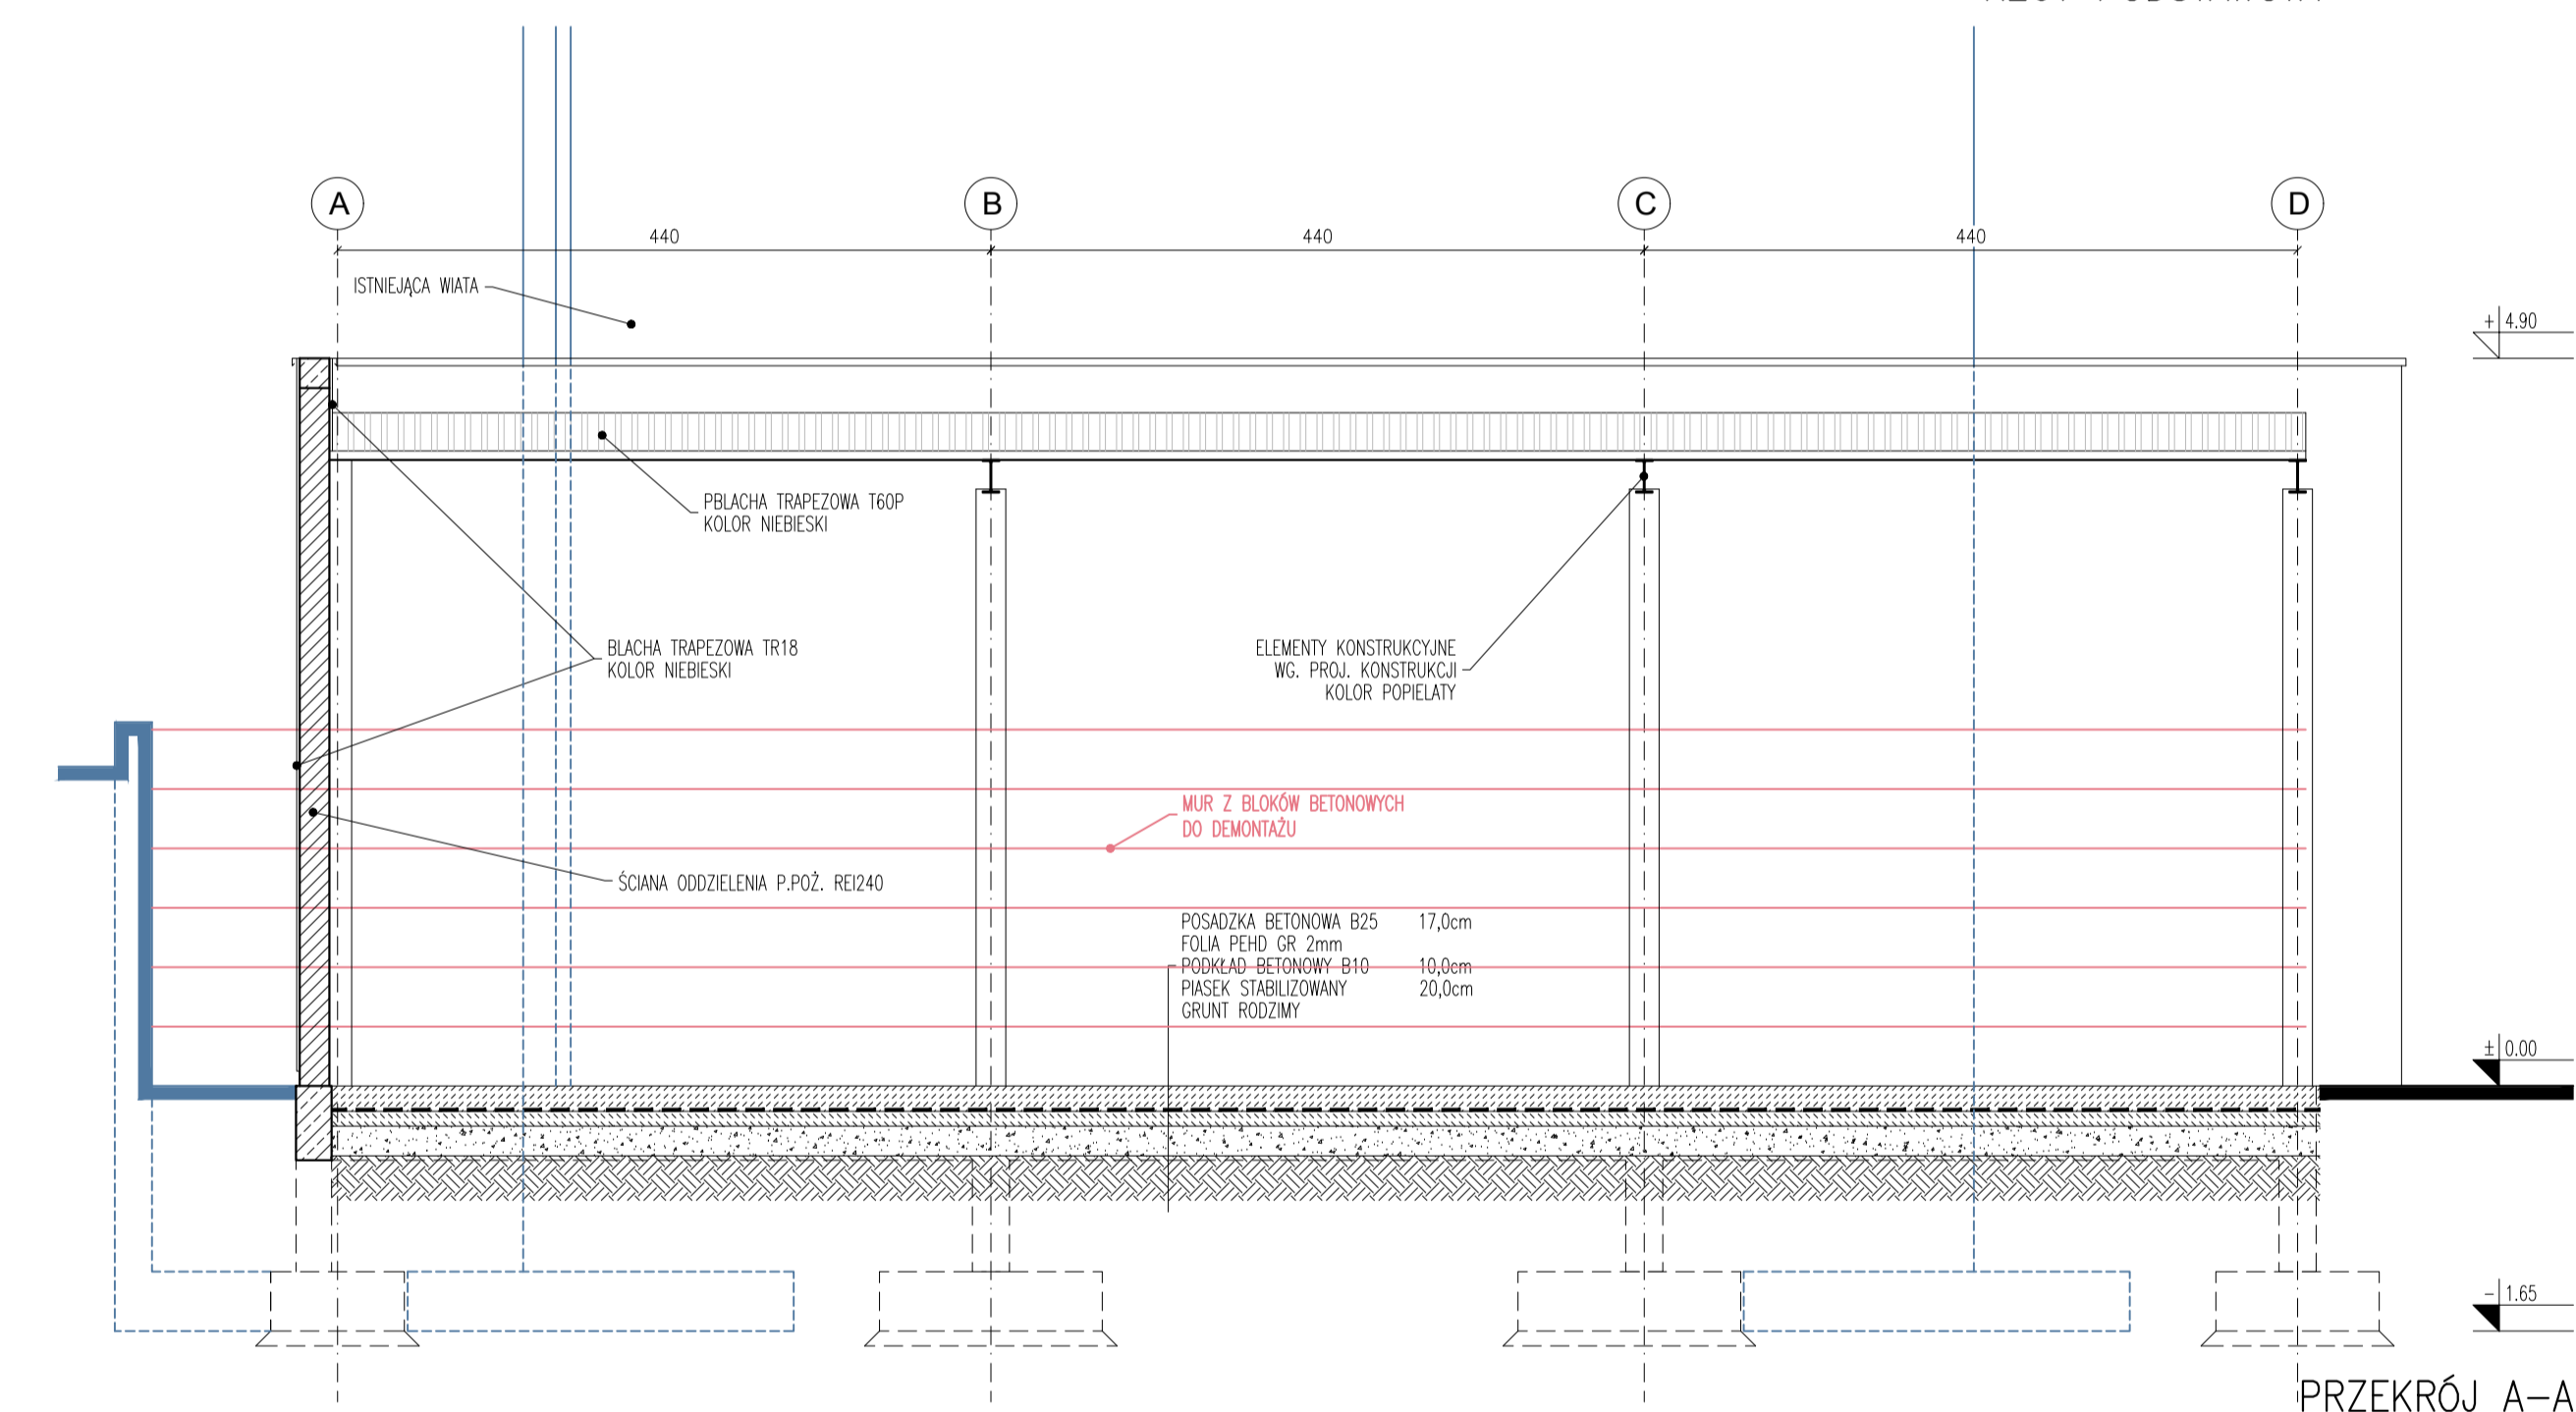

PRZEKRÓJ A-A

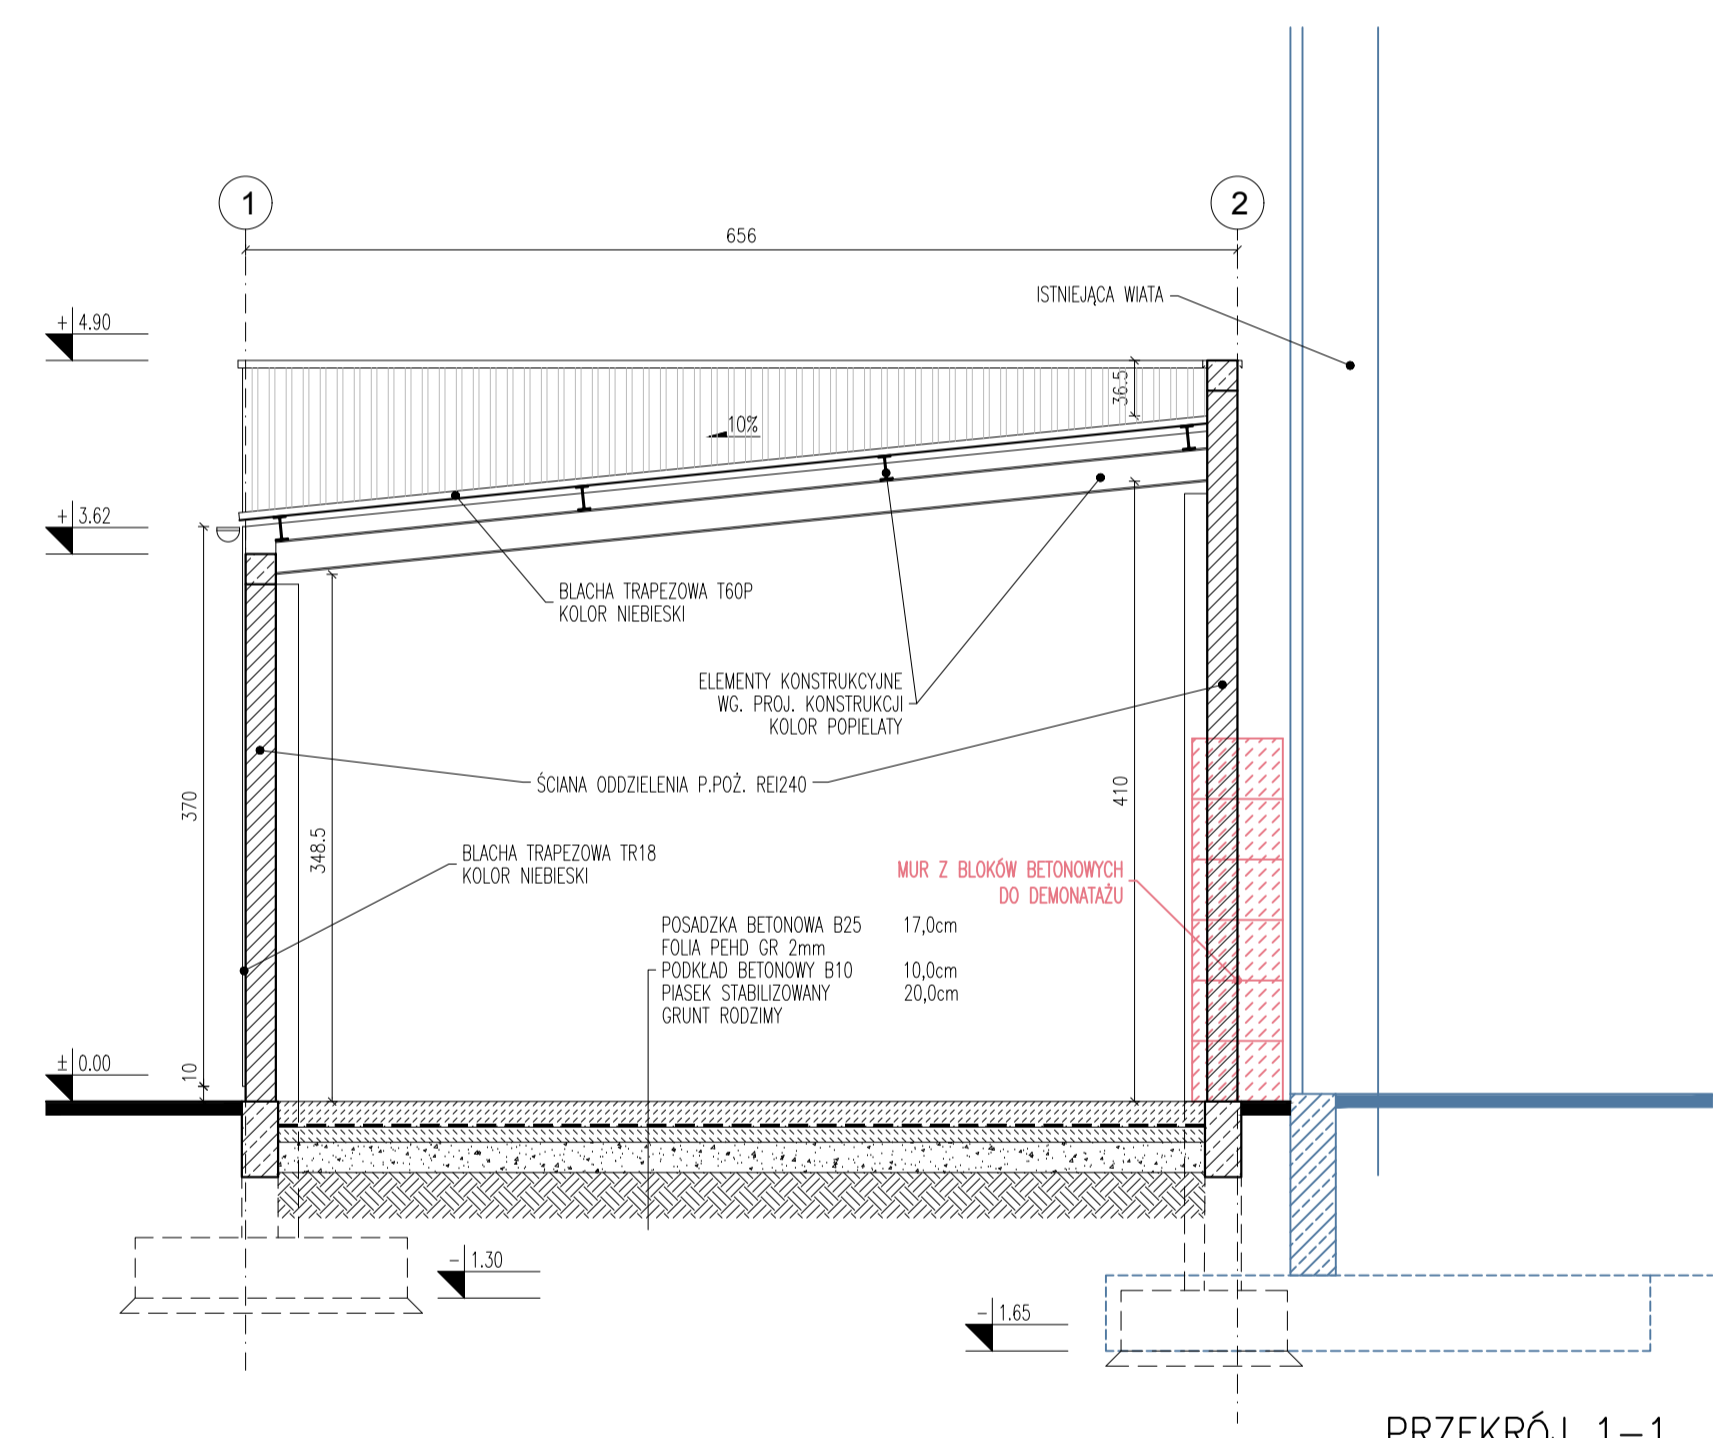

PRZEKRÓJ 1-1


LEGENDA ELEWACJI:

1	BLACHA TRAPEZOWA KOLOR NIEBESKI RAL 50
2	KONSTRUKCJA KOLOR POPEŁYATY
3	BLACHA TRAPEZOWA KOLOR NIEBESKI RAL 50
4	OBROBKA BLACHARSKA KOLOR NIEBESKI RAL 50


KOLOREM NIEBESKIM ZAZNACZONE ISTNIEJĄCE BUDYNKI I BUDOWLE
KOLOREM CZERWONYM ZAZNACZONA ELEMENTY DO WYBURZENIA

UWAGA:
 1. RYSUNKI ROZPATRYWAĆ Z POZOSTAŁĄ CZĘŚCIĄ DOKUMENTACJI PROJEKTOWEJ I OPISEM ARCHYTEKTONICZNYM
 2. WSZYSTKIE WYMIARY W cm, O ILE NIE ZAZNACZONO INACZEJ
 3. PODCZAS WYKONYWANIA WYKOPÓW POD FUNDAMENTY ZACHOWAĆ SZCZEGÓLNA OSTROŻNOŚĆ Z UWAGI NA ISTNIEJĄCE INSTALACJE PODZIEMNE


WIATA 1 – POZIOM 40,00=246,55m n.p.m.
 WIATA 2 – POZIOM 40,00=244,40m n.p.m.

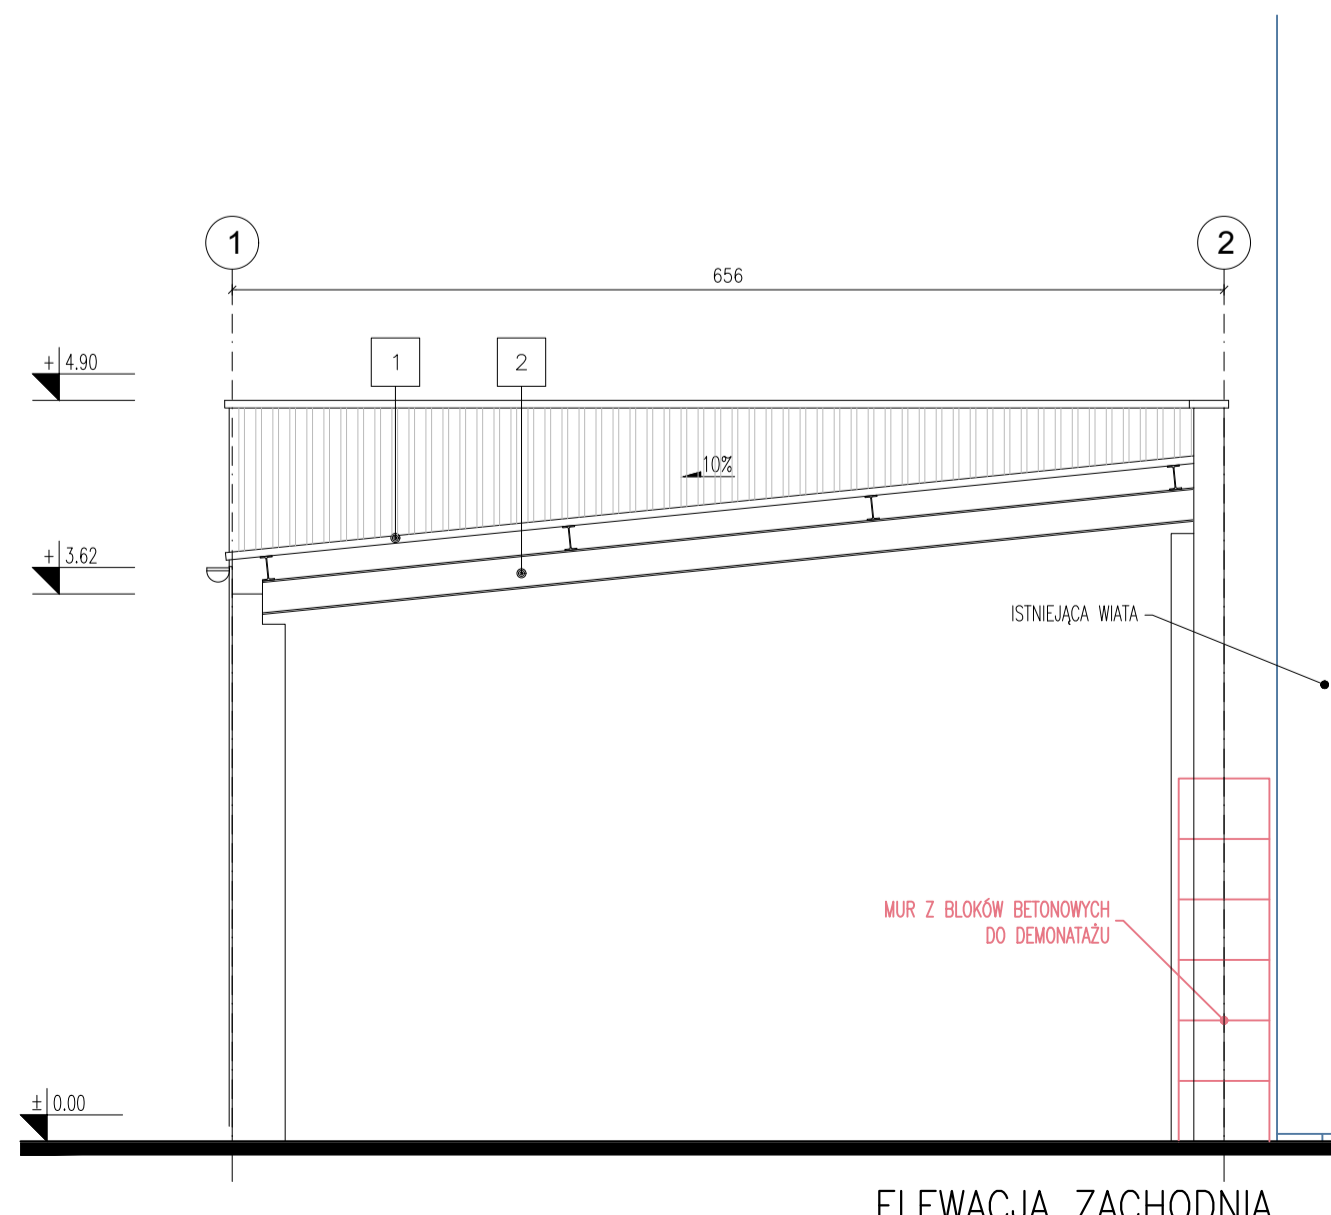

ELEWACJA ZACHODNIA

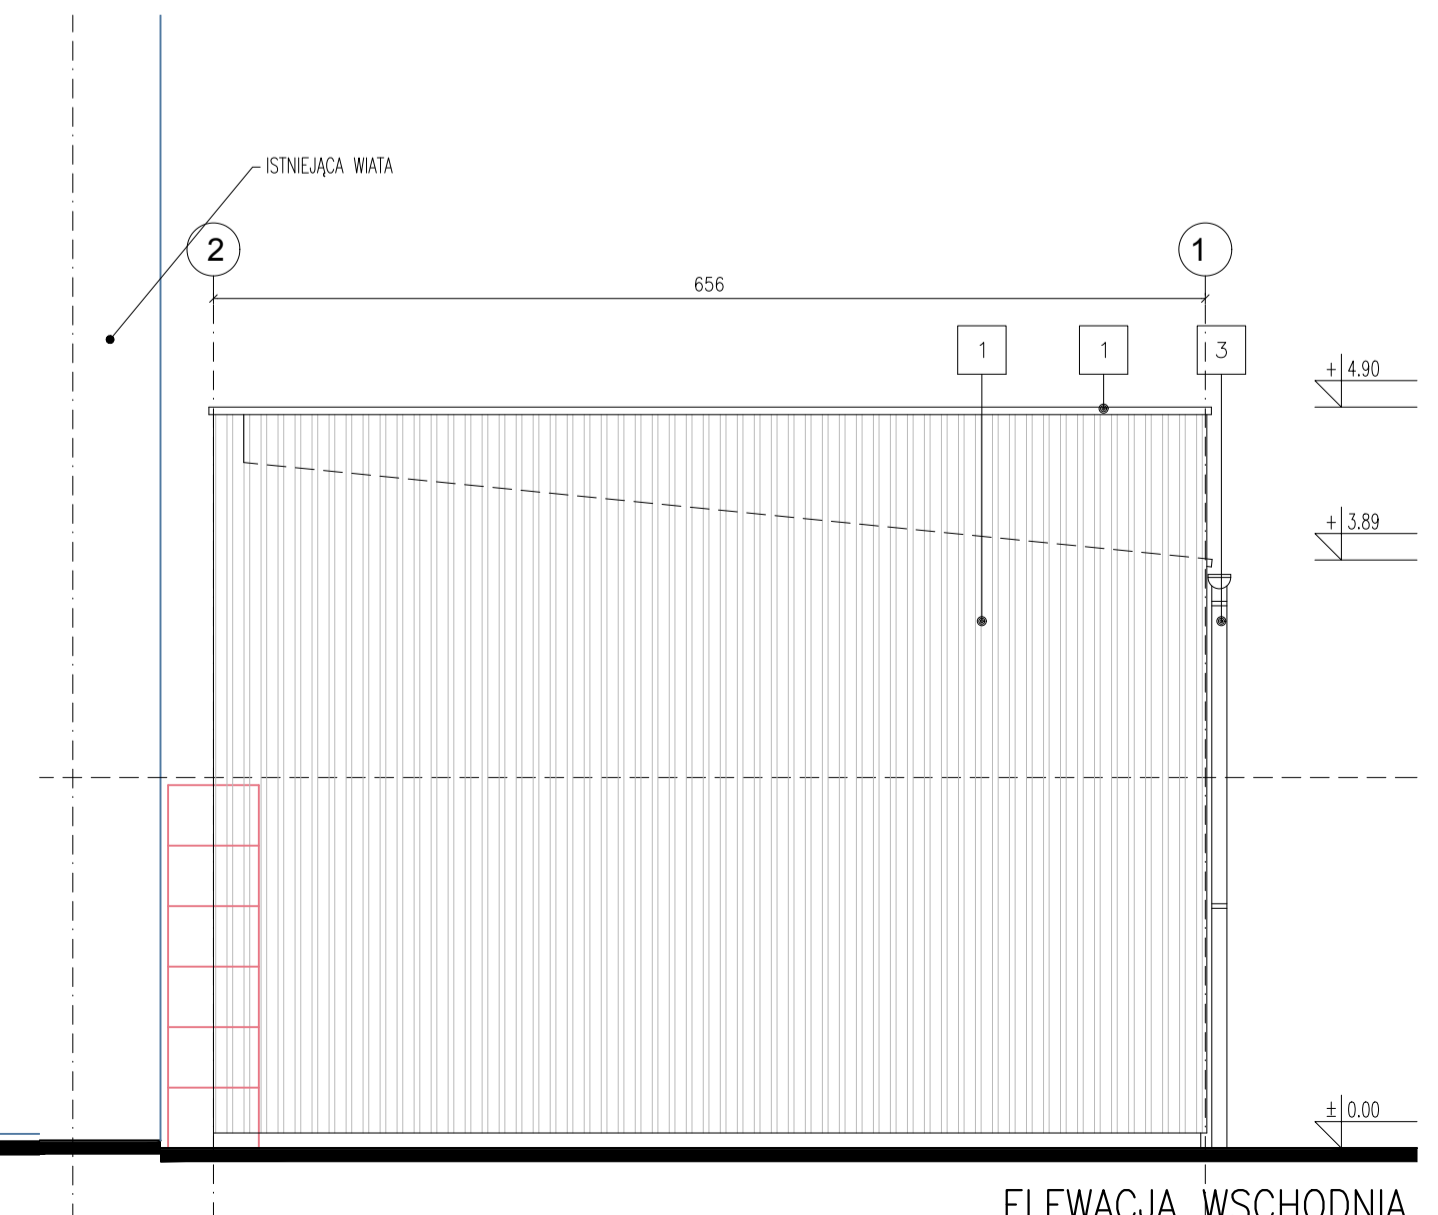

ELEWACJA WSCHODNIA

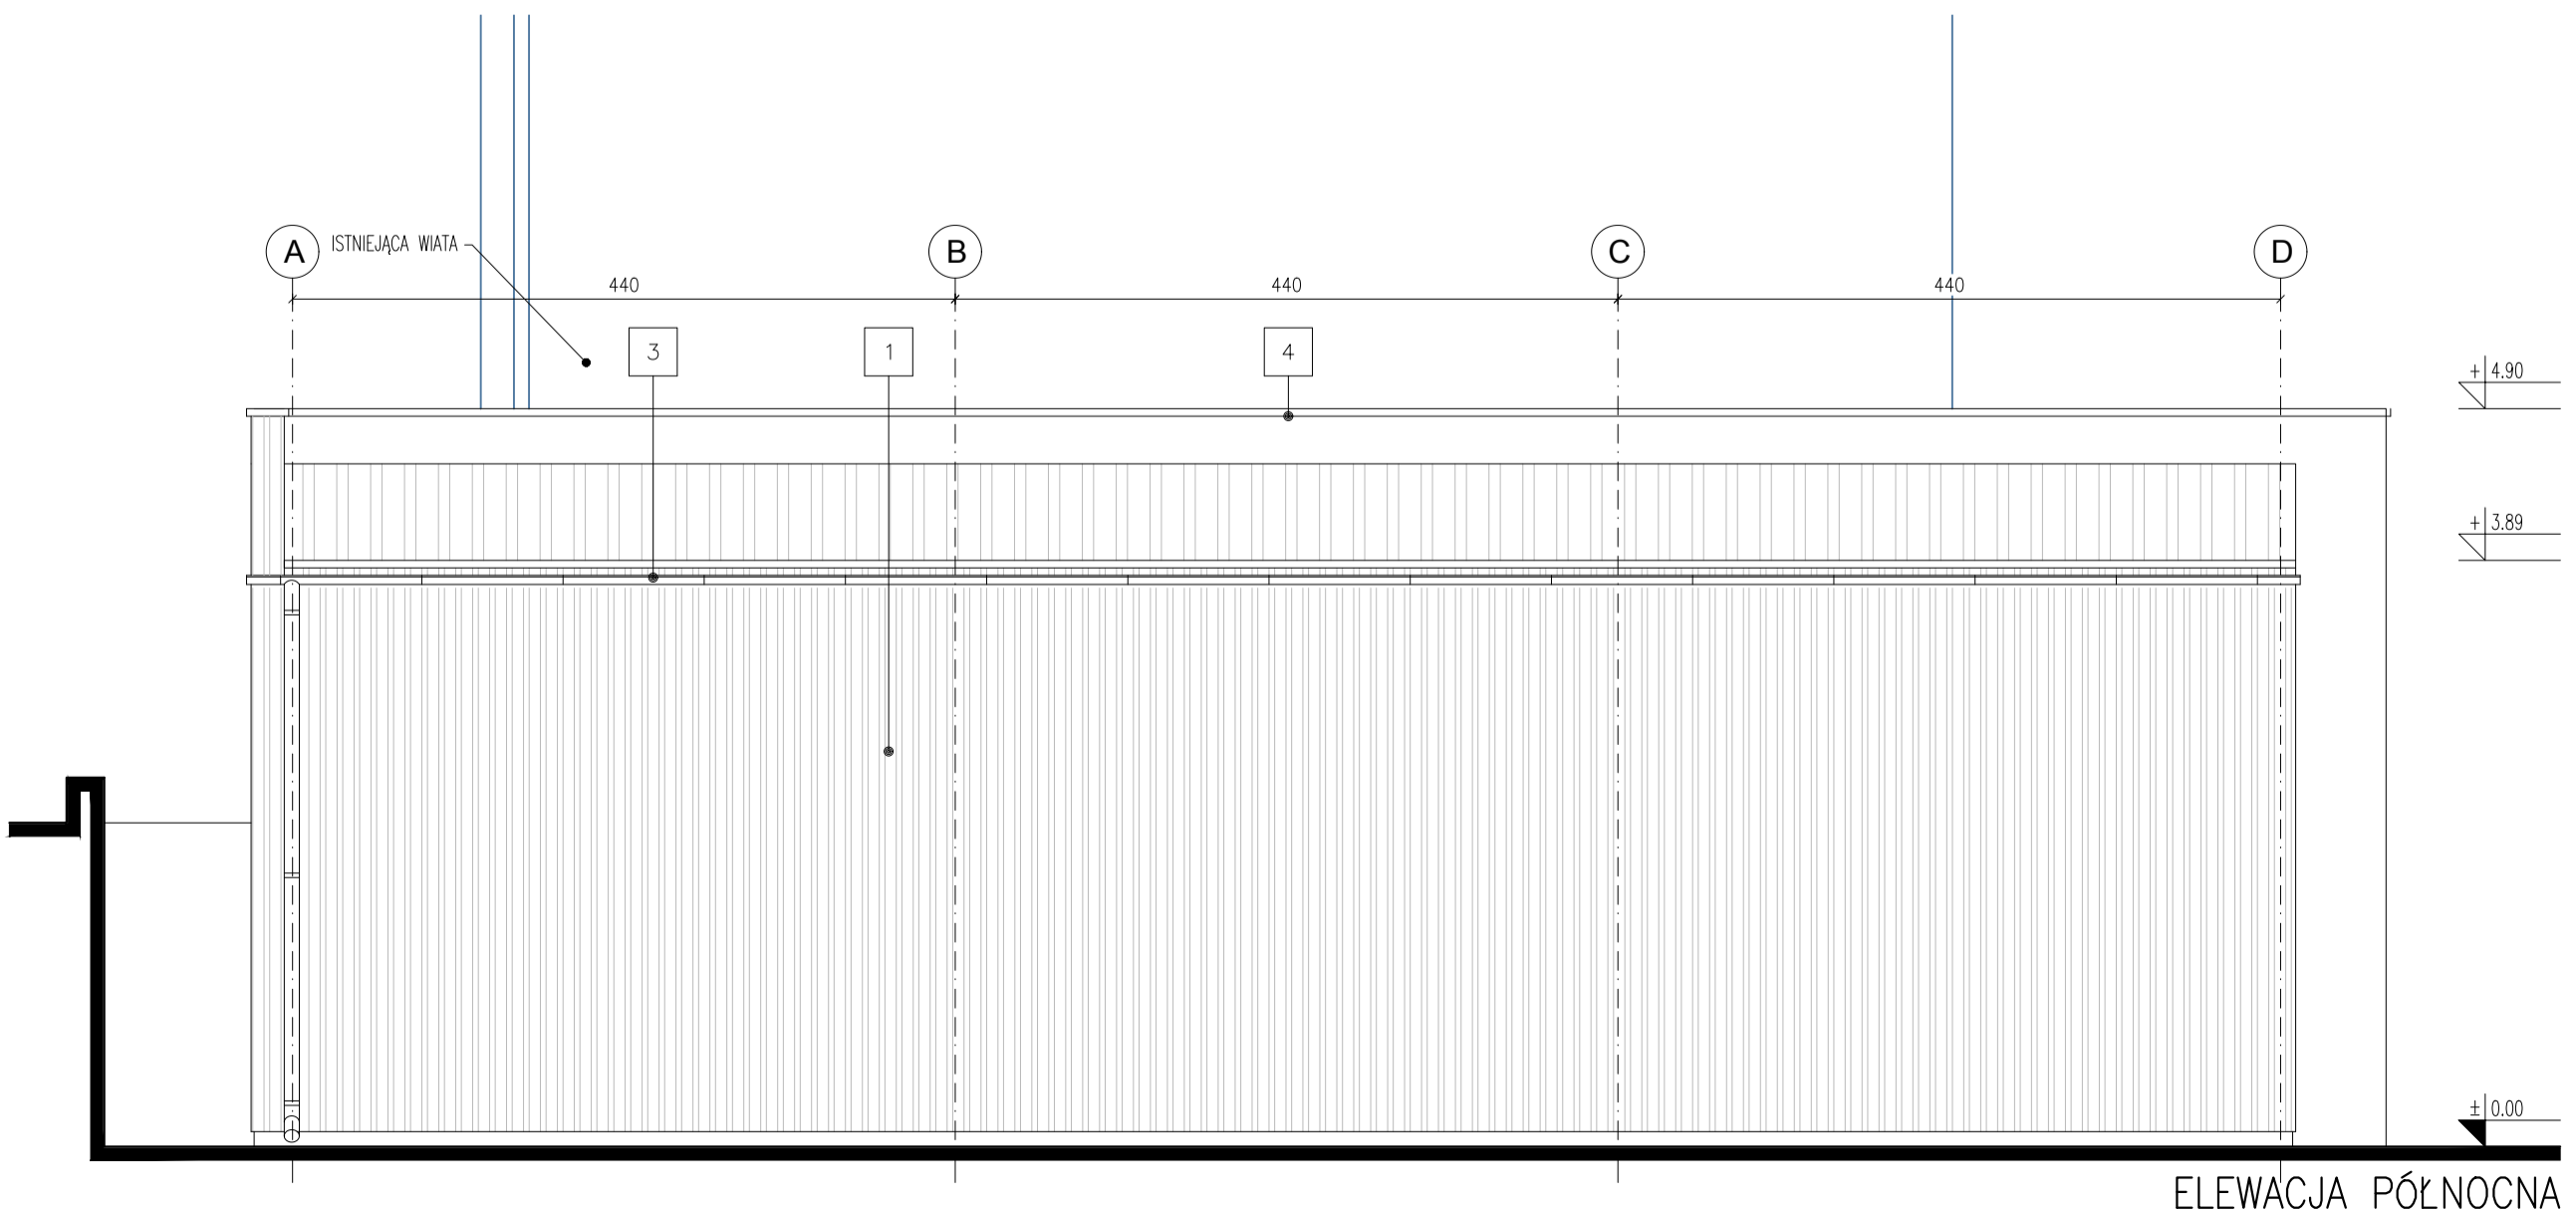

ELEWACJA PÓLNOČNA

Faza : PROJEKT BUDOWLANY	
Nazwa inwestycji : Rozbudowa Zakładu Odzysku i Unieszkodliwiania Odpadów w Katowicach przy ul. Miłowickiej 7a, Etap III: Modernizacja linii sortowniczej odpadów zbieranych selektywnie – przebudowa linii sortowniczej odpadów wraz z budową kanałów technologicznych i fundamentów pod nowe urządzenia wewnątrz hali a także budowa dwóch wiat na kontenery z odpadami.	
Projektant: IWV Polska Sp. z o.o. ul. Szafłarska 37 34-400 Nowy Targ t +4812 222 16 57	
Opracował: mgr inż. arch. Bogdan Blady, Upr. nr 47,98	Podpis:
Projektował: mgr inż. arch. Bogdan Blady, Upr. nr 47,98	Podpis:
Sprawdził: mgr inż. arch. Jakub Brański	Podpis:
Inwestor: Miejskie Przedsiębiorstwo Gospodarki Komunalnej Sp. z o.o. ul. Obroki 140, 40-833 Katowice	
Lokalizacja: Działki o nr ewidencyjnym 366/47, 368/47, 356/52, 357/78, obr. Dąbrówka Mała	
Tytuł rysunku : WIATA 2 RZUTY, PRZEKROJE, ELEWACJE	Format : 594x950
Nr rysunku: A.3	Skala : 1:50
	Data : wrzesień 2020