



# LEGENDA

- PRZYŁĄCZE WODY  
PEHD 32, SDR 11, PN16
- SIĘĆ WODOCIĄGOWA  
PEHD 110, SDR 17, PN10
- HYDRANT P.POŻ. NADZIEMNY DN80
- PRZYŁĄCZE KANALIZACJI SANIT. GRAWIT.  
PVC160 lite, SN8
- SIĘĆ KANALIZACJI SANITARNEJ  
PCV 200mm SN8
- projektowana studnia rewizyjna  
Ø1200 – betonowa
- projektowana studnia rewizyjna  
Ø400 – z tworzywa sztucznego

Starosta Słupski  
Dokumentacja projektowa nr  
GK.6630.270.2022  
była przedmiotem narady  
koordynacyjnej przeprowadzonej  
za pomocą środków  
komunikacji elektronicznej  
zakończoną w dniu: 29-06-2022  
Z up. Starosta  
Emiliana Bach  
podinspektor  
PRZEWODNICZĄCY NARADY  
KOORDYNACYJNEJ

Elektronicznie  
podpisany przez  
Emiliana Aurelia Bach  
Data: 2022.06.29  
10:55:10 +02:00'

Niniejszy wydruk jest zgodny z oryginałem mapy do celów projektowych w zakresie symbolu, znaków, treści oraz skali.	
FIRMA USŁUGOWA SJ SYSTEM	ul. Krasińskiego 23, 76-200 SŁUPSK tel. (059) 8486651, 8486655, e-mail: sjsystem@poczta.onet.pl
Zadanie: Projekt budowlany sieci wodociągowej i kanalizacji sanitarnej	Investor: Gmina Słupsk ul. Sportowa 34, 76-200 Słupsk
Adres inwestycji: dz. nr 167/177, 167/221, 167/299, 167/330, 167/331, 167/298 obr. Krepa	
Nazwa rysunku: Zagospodarowanie terenu - przebieg sieci wod-kan	Nr rys. PZT3
Stadium dokum. 1:500	Autor: inż. Jerzy Sajek Sprawdził: inż. Agnieszka Orłowska
Data: maj 2022	Opis: Uprawnienia budowlane do projektowania i kierowania robotami budowlanymi bez ograniczeń w specjalności instalacyjnej w zakresie sieci, instalacji i urządzeń wodociągowych i kanalizacyjnych. Nr ewid. 157/06/2002 Opis: Uprawnienia budowlane do projektowania i kierowania robotami budowlanymi bez ograniczeń w specjalności instalacyjnej w zakresie sieci, instalacji i urządzeń wodociągowych i kanalizacyjnych. Nr ewid. 157/06/2002

Poświadczam, że niniejszy dokument został opracowany w wyniku prac geodezyjnych i kartograficznych, których rezultaty zawiera operat techniczny, który uzyskał pozytywną weryfikację. Jednocześnie informuję, że jestem świadomy odpowiedzialności karnej za złożenie fałszywego oświadczenia.	
Identyfikator zgłoszenia prac geodezyjnych:	6640.1456.2022
Organ służby geodezyjnej, który otrzymał zgłoszenie:	Starosta Słupski
Wykonawca prac geodezyjnych:	GEODEZJA KARPOWICZ Joanna Karpowicz
Nr oraz data sporządzenia dokumentu zawierającego wynik pozytywnej weryfikacji:	Protokół weryfikacji nr 6640.1456.2022_36429 z dnia 02.05.2022r
Imię i nazwisko oraz nr uprawnień zawodowych kierownika prac:	Joanna Karpowicz nr upr.: 20810

Mapa do celów projektowych  
skala 1:500  
z dnia 19.04.2022r

woj. pomorskie  
j. ewid. Słupsk  
obr. Krepa  
dz. 167/299  
TERYT 221208\_2.0014  
IZPG 6640.1456.2022

układ odniesienia - PL-ETRF2000  
układ współrzędnych - 2000/18(6)  
układ wysokościowy - PL-EVRF2007-NH

Nie wyklucza się istnienia w terenie nie wykazanych na niniejszej mapie urządzeń podziemnych, które nie były zgłoszone do inwentaryzacji.

Sporządzona przez  
GEODEZJA KARPOWICZ  
Joanna Karpowicz w Słupsku


Kierownik roboty: Joanna Karpowicz nr upr. 20810

GEODEZJA KARPOWICZ  
Joanna Karpowicz  
ul. Bogdanowicza 4/71, 76-200 Słupsk  
tel. 606 320 885, 600 024 006  
geodezja.karpowicz@gmail.com





zakres aktualizacji mapy

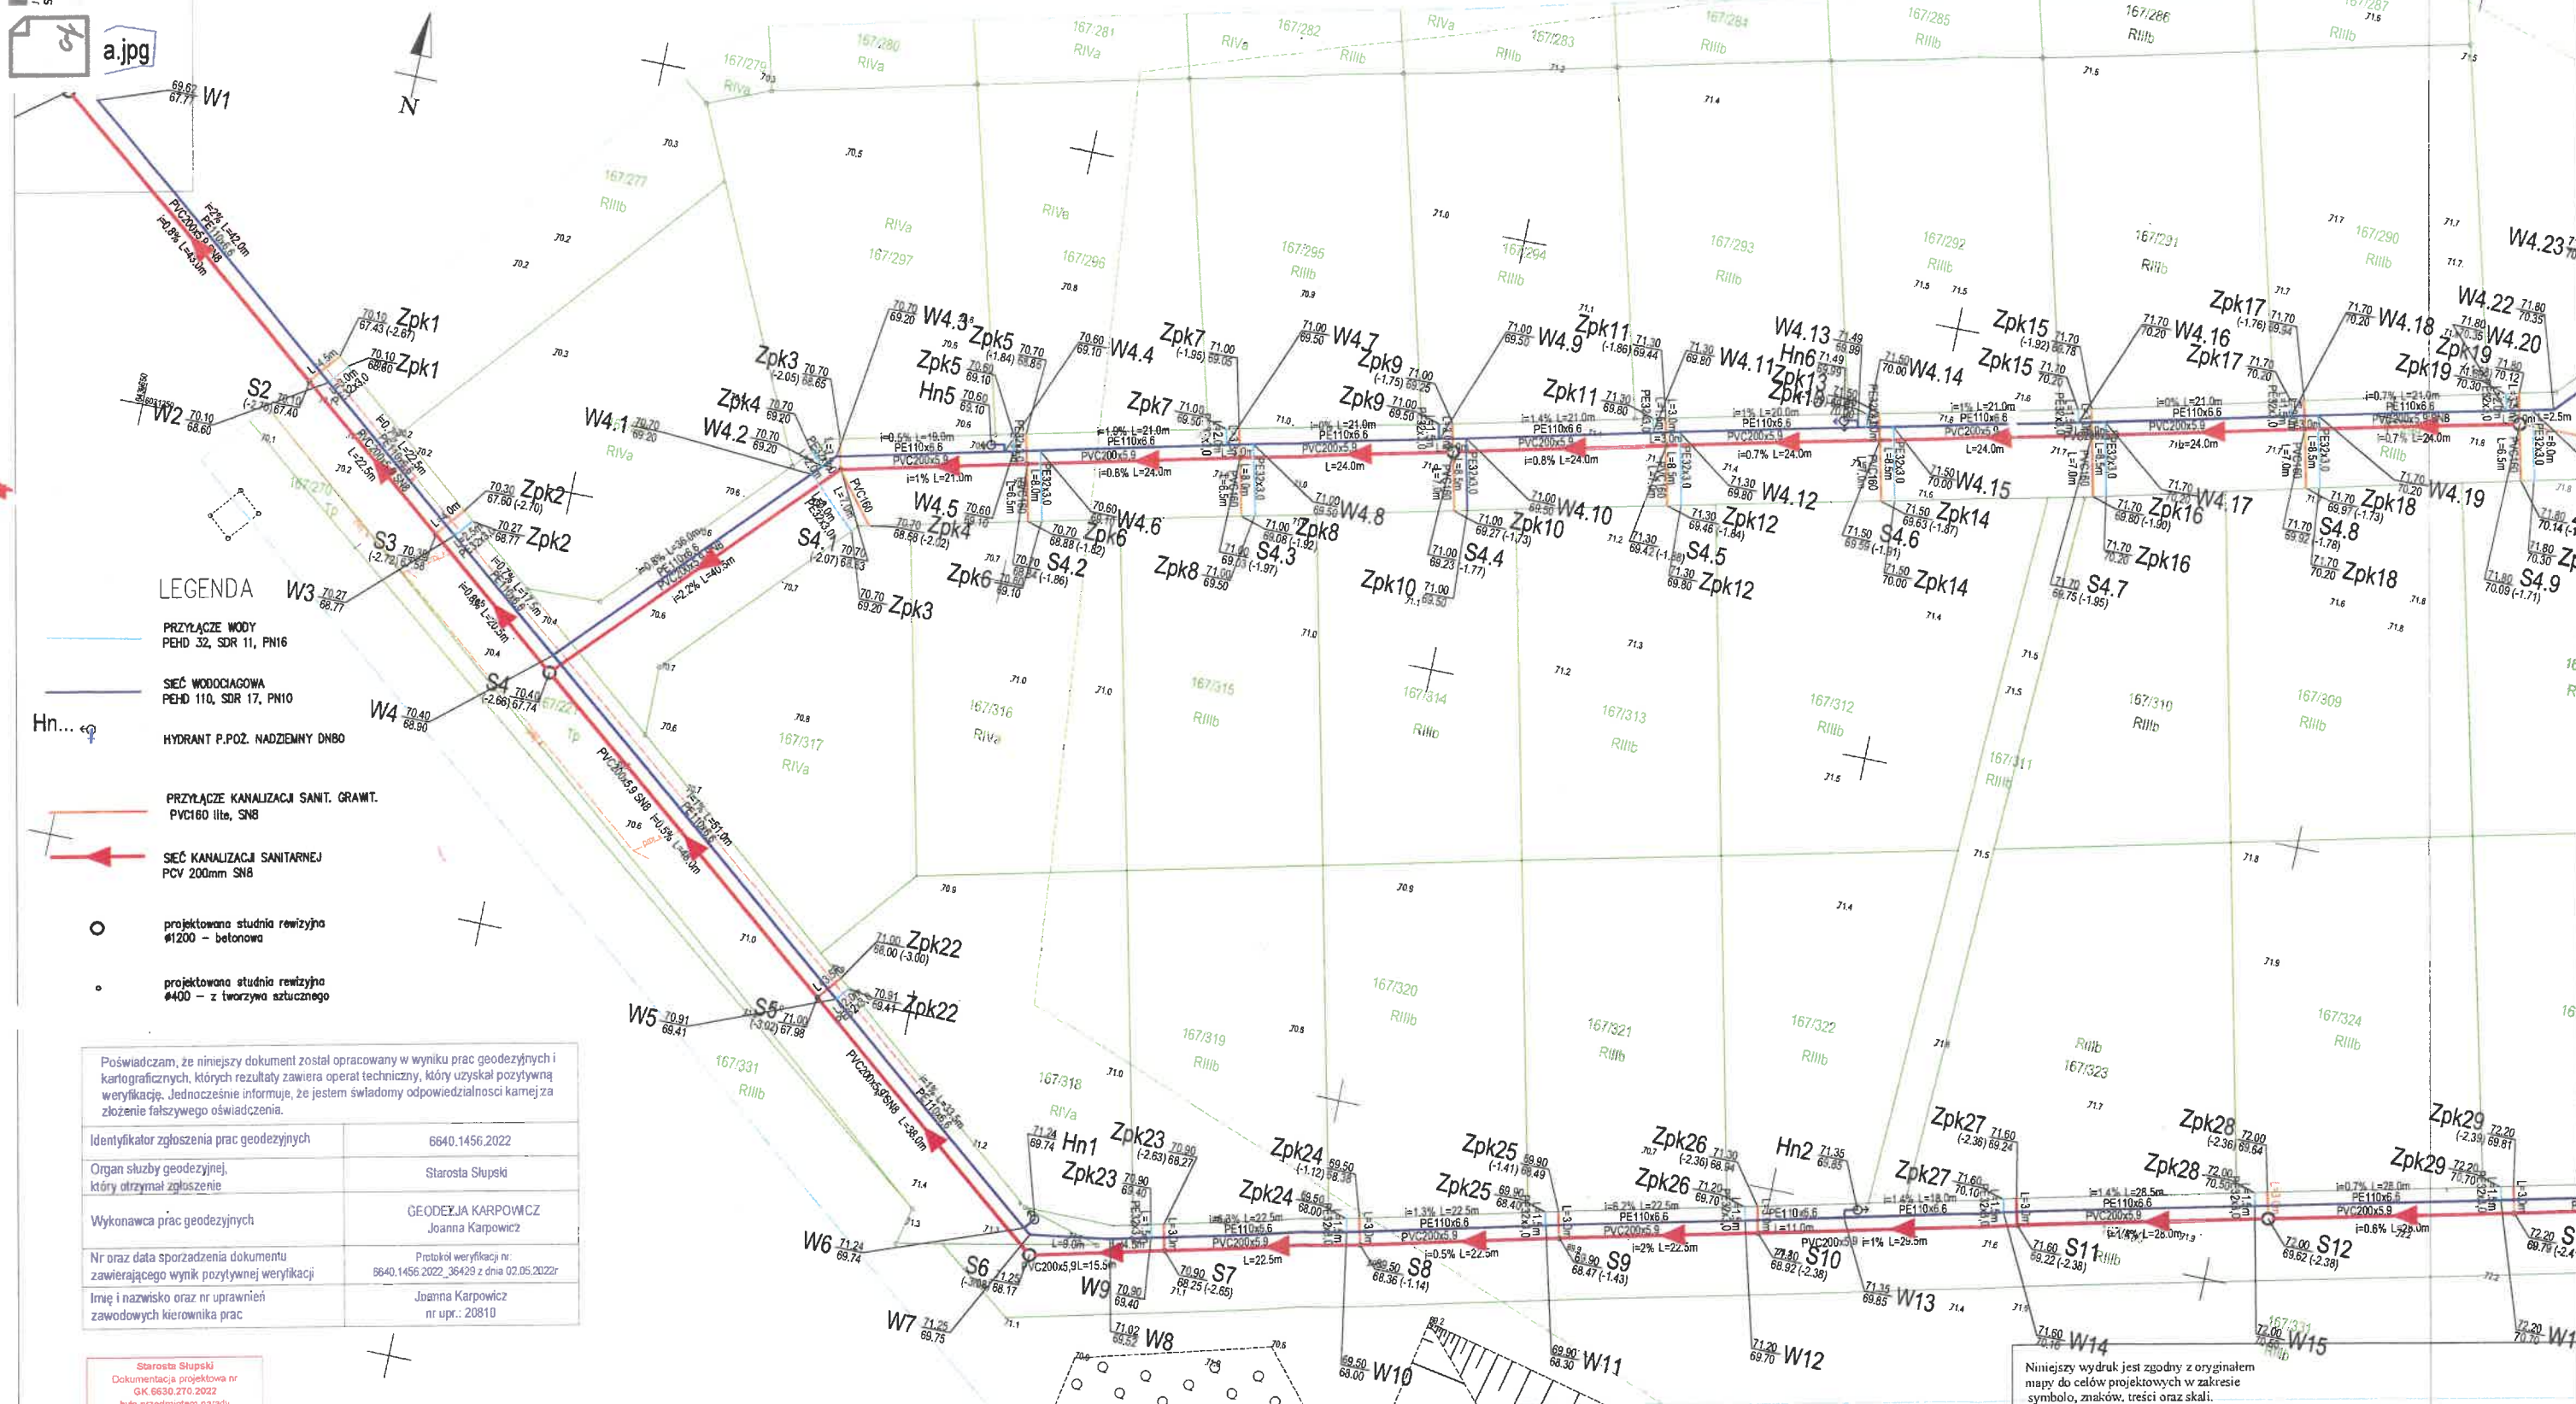

Poświadczam, że niniejszy dokument został opracowany w wyniku prac geodezyjnych i kartograficznych, których rezultaty zawiera operat techniczny, który uzyskał pozytywną weryfikację. Jednocześnie informuję, że jestem świadomy odpowiedzialności kamej za złożenie fałszywego oświadczenia.	
Identyfikator zgłoszenia prac geodezyjnych	6640.1456.2022
Organ służby geodezyjnej, który otrzymał zgłoszenie	Starosta Słupski
Wykonawca prac geodezyjnych	GEODEZJA KARPOWICZ Joanna Karpowicz
Nr oraz data sporządzenia dokumentu zawierającego wynik pozytywnej weryfikacji	Protokół weryfikacji nr: 6640.1456.2022_36429 z dnia 02.05.2022r
Imię i nazwisko oraz nr uprawnień zawodowych kierownika prac	Joanna Karpowicz nr upr.: 20810

Starosta Słupski  
Dokumentacja projektowa nr  
GK.6630.270.2022  
była przedmiotem narady  
koordynacyjnej przeprowadzonej  
z pomocą środków  
komunikacji elektronicznej  
zakończoną w dniu: 29-06-2022

Z up. Starosty  
Emiliana Bach  
podinspektor  
PRZEWODNICZĄCY NARADY  
KOORDYNACYJNEJ

Emiliana  
Aurelia  
Bach

Elektronicznie  
podpisany przez  
Emiliana Aurelia  
Bach  
Data: 2022.06.29  
10:54:46 +0200

Mapa do celów projektowych  
skala 1:500

z dnia 19.04.2022r

woj. pomorskie  
j. ewid. Słupsk  
obr. Krępa  
dz. 167/299  
TERYT 221208\_2.0014  
IZPG 6640.1456.2022

układ odniesienia - PL-ETRF2000  
układ współrzędnych - 2000/18(S)  
układ wysokościowy - PL-EVRF2007+NH

Nie wyklucza się istnienia w terenie nie wykazanych na  
niniejszej mapie urządzeń podziemnych, które nie były  
zgłoszone do inwentaryzacji.

Sporządzona przez:  
GEODEZJA KARPOWICZ  
Joanna Karpowicz w Słupsku

Kierownik roboty: Joanna Karpowicz nr upr. 20810

**GEODEZJA  
KARPOWICZ**  
Joanna Karpowicz  
ul. Bogdanowicza 47/1, 76-200 Słupsk  
tel. 606 320 885, 600 024 006  
geodezja.karpowicz@gmail.com

Niniejszy wydruk jest zgodny z oryginałem  
mapy do celów projektowych w zakresie  
symboli, znaków, treści oraz skali.

FIRMA USŁUGOWA  
SJ SYSTEM

ul. Krasieńskiego 23, 76-200 SŁUPSK  
tel. (059) 8486651, 8486655, 8486656  
Esjsystem@poczta.onet.pl

Zadanie	Projekt budowlany sieci wodociągowej i kanalizacji sanitarnej	Investor	Gmina Słupsk ul. Spółlowa 34, 76-200 Słupsk
Adres inwestycji	dz. nr 167/177, 167/221, 167/299, 167/330, 167/331, 167/298 obr. Krępa		
Nazwa rysunku	Zagospodarowanie terenu - przebieg sieci wod-kan		
Stratm dokun.	PT	Autor:	inż. Jerzy Sajek
Skala:	1:500	Sprawił:	inż. Agnieszka Ortowska
Data	2022		

PZT2