

**USŁUGI GEODEZYJNE**  
Regina Wnuk  
86-031 Osielesko, ul. Krakowska 64  
NIP 55-1-193-01-31  
tel. 52 324 02 68, tel. kom. 024 775 911

**MAPA DO CELÓW PROJEKTOWYCH**

skala 1:500  
**Strzelce Górne**


Arkusz mapy: 6.195.22.12.1.4  
województwo: kujawsko - pomorskie  
jedn.ew: Dobrcz [040303\_2]  
obręb: Strzelce Górne [0011]  
działka: 101/22

ID zgłoszenia: 6640.222.2022 PUWG "2000" s.6 [18]  
Mapę wykonano dnia: 17.01.2022r ukt. wys. PL-EVRF2007-NH  
Na mapie nie ujawniono służebności gruntowych.

**Legenda**  
**Zakres pracy**

Poświadczam, że niniejszy dokument został opracowany w wyniku prac geodezyjnych i kartograficznych, których rezultaty zawiera operat techniczny pozytywnie zweryfikowany. Jednocześnie informuję, że jestem świadomy odpowiedzialności karnej za złożenie fałszywego oświadczenia.	
Organ prowadzący państwowy zasób geodezyjny i kartograficzny	STAROSTA BYDGOSKI
Nr oraz data sporządzenia pozytywnego protokołu weryfikacji	6640.222.2022_60364 18.01.2022r.
Wykonawca prac geodezyjnych	Regina Wnuk
Imię, nazwisko nr uprawnień zawodowych kierownika prac	Regina Wnuk UPR. MING.P.I.B NR 11792

- Legenda:**
- pilkoczwylwy wzduz lini korncowej siatki 8x8 cm, wys. 6m dl. 60m
  - ogrodzenie panelowe wys.120 cm bez podmurówki
  - linie boiska
  - ① dwie wiaty po 13 miejsc siedzących
  - ② 4- poziomowe trybuny 67+67 miejsc
  - ▲ furtki i bramy
  - teren utwardzony z kostki brukowej 634x80 cm
  - - - - - proj.linia zasilajaca YKYzo 5x16mm2 i YKYzo 5x4mm2
  - - - - - proj.bednarka FeZn 4x30
  - - - - - proj.zewnetrzna instalacja wodociagowa zasilajaca system nawadniania PE75 PN10
  - Maszt oświetleniowy Lighting pole CN12/476/F220+ oprawy 3 x AREA LED SPORT 400W

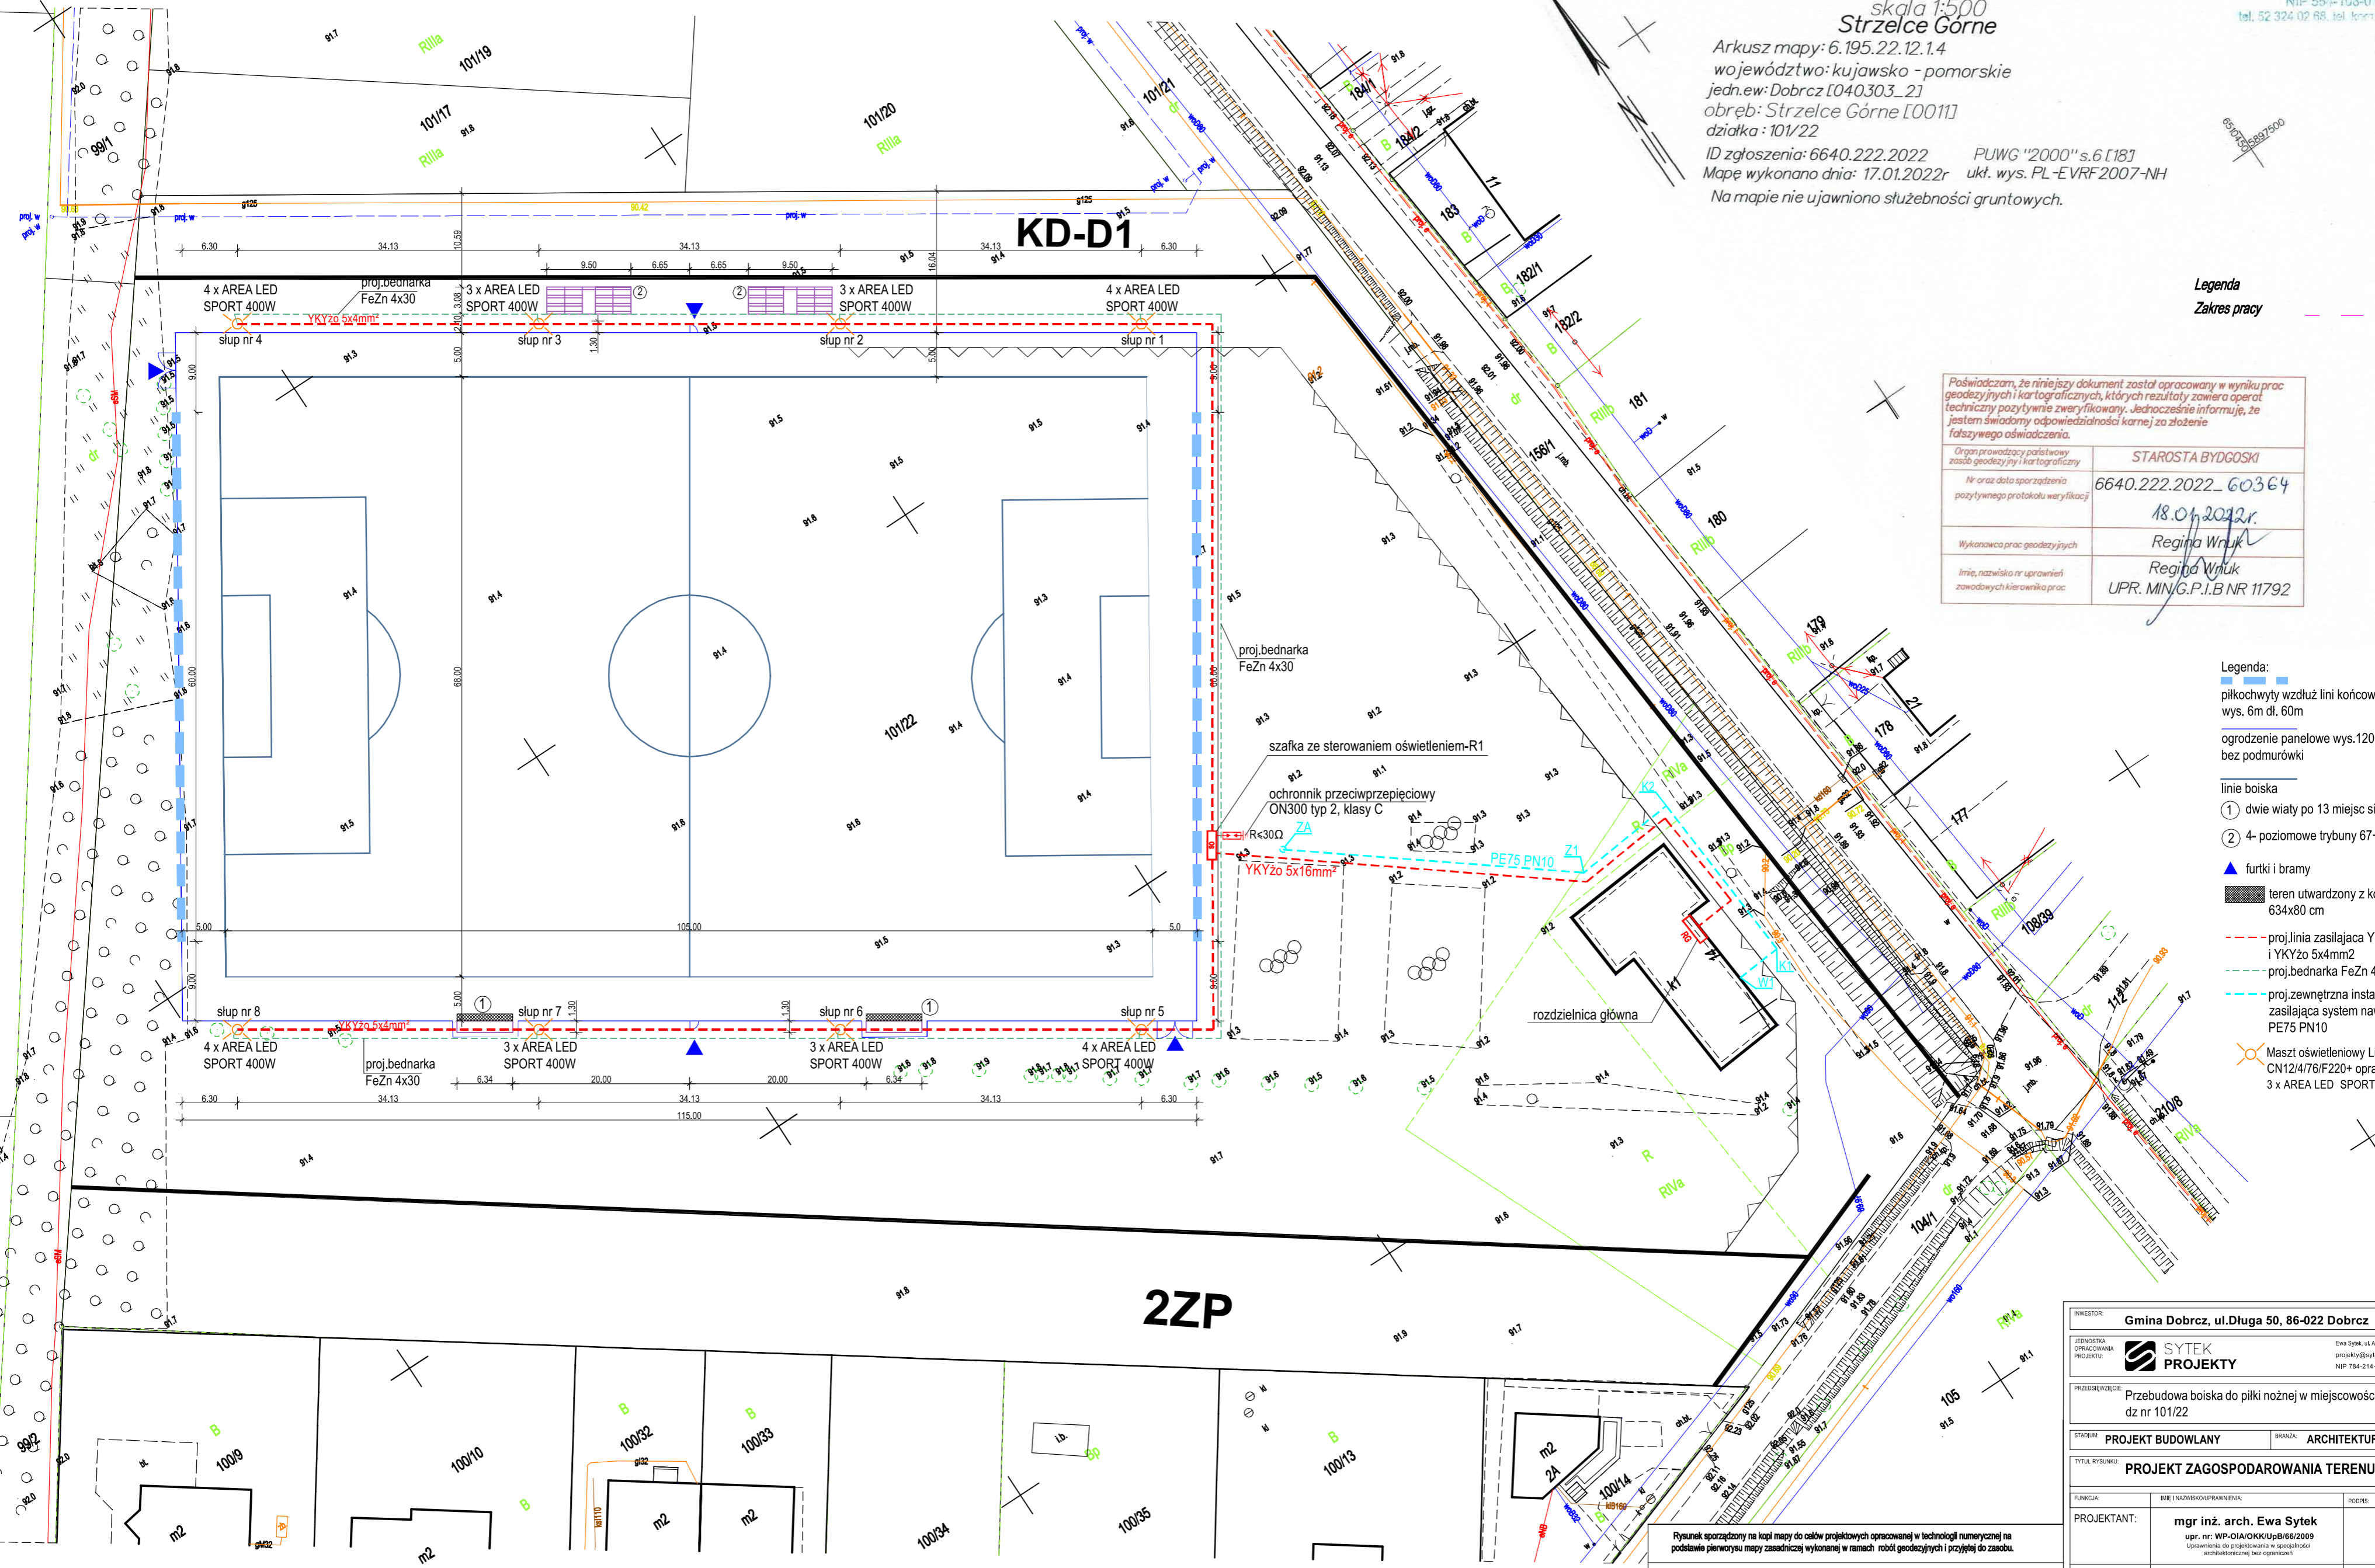

Rysunek sporządzony na kopii mapy do celów projektowych opracowanej w technologii numerycznej na podstawie pierwotny mapy zasadniczej wykonanej w ramach robót geodezyjnych i przyjętej do zasobu.

Pobierdzam zgodności kopii mapy do celów projektowych z oryginałem zgodnie z §9 ust. 1 Rozporządzenia Ministra Transportu, Budownictwa i Gospodarki Morskiej z dn. 25 kwietnia 2012 w sprawie szczegółowego zakresu i formy projektu budowlanego (Dz. U. z 2012r. poz. 462 z późn. zm.)

INWESTOR:	Gmina Dobrcz, ul. Długa 50, 86-022 Dobrcz
JEDYNOSTKA OPERACYJNA PROJEKTU:	<b>SYTEK PROJEKTY</b> Ewa Sytek, ul. Andersena 3a, 85-702 Bydgoszcz projekt@sytek.pl, tel. +48 504 75 48 85 NIP 784-214-88-08, REGON 300304825
PRZEDSIĘWZĘCIE:	Przebudowa boiska do piłki nożnej w miejscowości Strzelce Górne na dz nr 101/22
STADIUM:	PROJEKT BUDOWLANY
BRANŻA:	ARCHITEKTURA
Tytuł rysunku:	PROJEKT ZAGOSPODAROWANIA TERENU
FUNKCJA:	IMIE I NAZWISKO UPRAWNIENIA:
PROJEKTANT:	mgr inż. arch. Ewa Sytek upr. nr: WP-01A/OKK/UpB/06/2009 Uprawnienia do projektowania w specjalności architektonicznej bez ograniczeń
PROJEKTANT B.SANITARNA:	mgr inż. Tomasz Jeleń upr. nr: KU/P/168/PB/S/15 Uprawnienia do projektowania i kierowania robotami budowlanymi bez ograniczeń w spec. inżynierii w zakresie spec. inżynierii i urządzeń elektrycznych, wentylacyjnych, grzewczych, wodociagowych i sanitarnych
PROJEKTANT B.ELEKTRYCZNA:	tech. Lesław Jeleń upr. nr: GP-KZ-7342/26/92 Uprawnienia do projektowania i kierowania robotami budowlanymi w zakresie sieci i instalacji elektrycznych
DATA:	2022.02.14
SKALA:	1:500
NR RYSUNKU:	T1

Wszystkie obiekty budowane i przewody podziemne podlegają wytyczeniu oraz zaizolowaniu przed wykonaniem prac geodezyjnych