



Tablica główna TG  
(budynek główny)

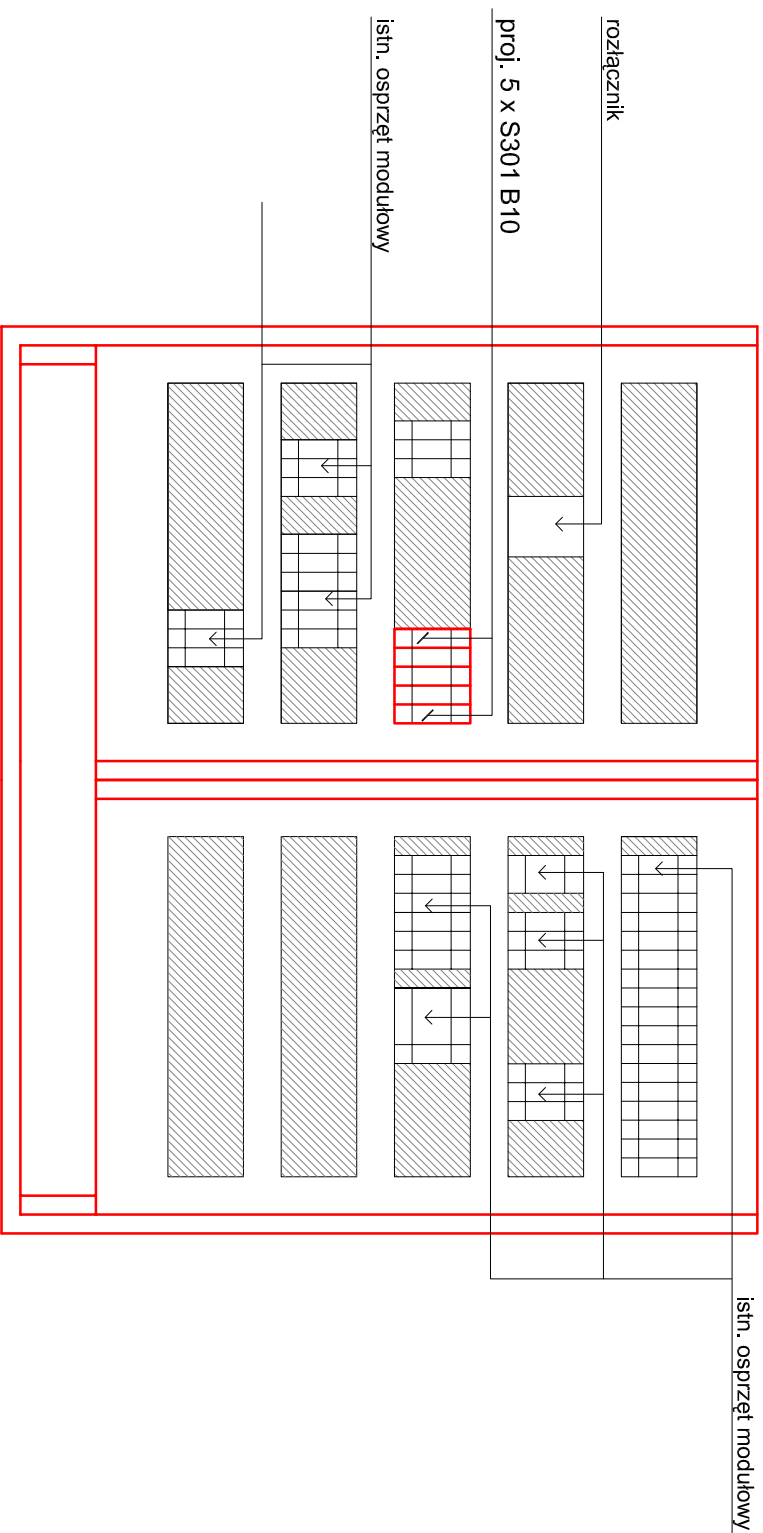


# Tablice główne

## parter segment "A"

(szkoła podstawowa)

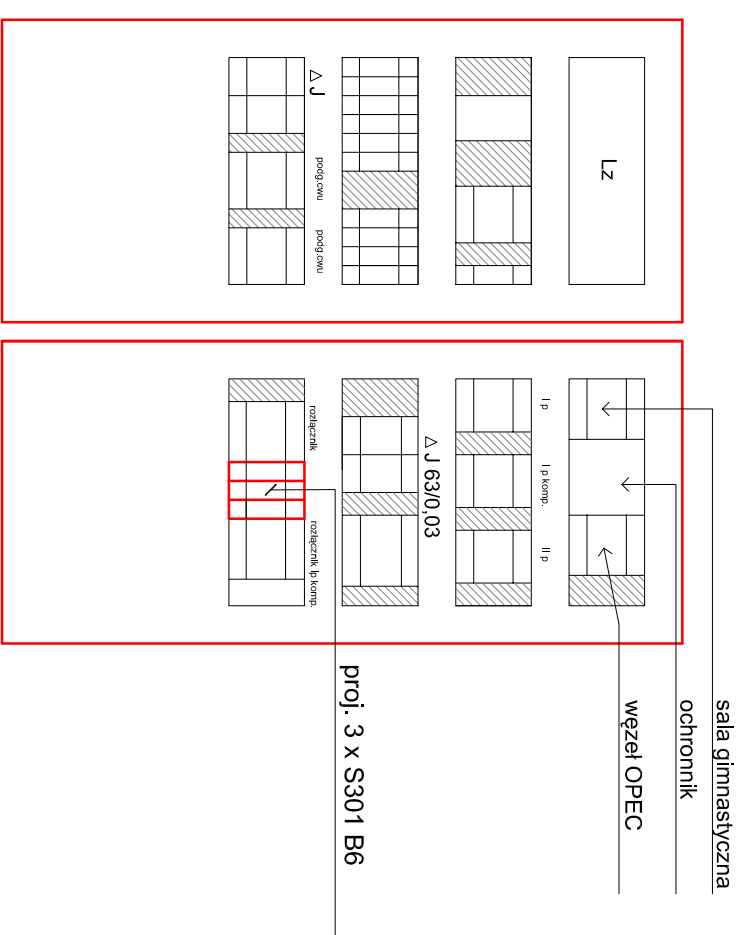

Tablica główna TG  
parter segment "B"

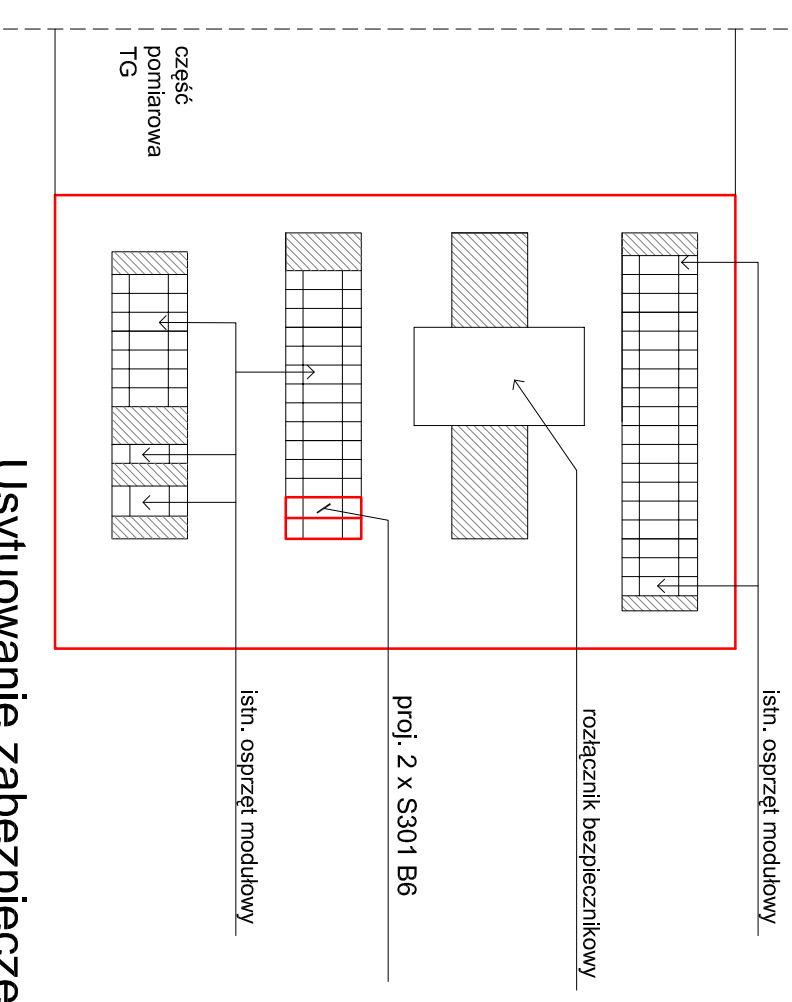

Usytuowanie zabezpieczeń  
- oświetlenia ewakuacyjnego

**P.B. Oświetlenie ewakuacyjne**

skala 1:100

Zakład Usług Inwestycyjnych "IMASTOPROJEKT" S.C.	
86-500 Gruzdzka, al. Chmiel młyny 115 ul. Ryb. 109 46-077/5	
OBJEKT : Budynek Zespołu Szkół Gastronomiczno - Holiarskich	
ADRES : 86-500 Gruzdzka dz. „l. M. Skłodowskiej” - C/ul. 22/24	
INWESTOR: ZSGH w Gruzdzku	
BRANŻA: Elektroinstalacje	Projektant:
DATA: sierpień 2017r	Leszek Stankiewicz ul. Ryb. 109 46-077/5
NR PRZS: 10	