

woj. lubuskie
miasto: 086101_1 Gorzów Wielkopolski
obręb: 086101_1.0010 Zamoście

MAPA DO CELÓW PROJEKTOWYCH

Mapa aktualizowana, stan na 04.10.2023 r.

SKALA 1 : 500

Pomiar w ukł. współrzędnych 2000/15 strefa 5
poziom odniesienia - PL-EVRF2007-NH

ZUDP, PNK: brak

Nie wyklucza się istnienia urządzeń
podziemnych nie zgłoszonych do inwentaryzacji
lub nie wykazanych w jednostkach branżowych

Mapa powstała z mapy numerycznej
prowadzonej przez PODGiK.

W zakresie aktualizacji nie występują punkty osnowy podlegające
ochronie znaków- art.15, art.48 ust.1 pkt.3 .
Ustawy z dn.17.05.1989 r. Prawo Geodezyjne i Kartograficzne
(Dz. U. 2021 poz. 1990): brak

Opracowano zgodnie z wymogami rozporządzenia
Ministra Rozwoju z dn. 18.08.2020 r.
(Dz.U. 2022 poz. 1670)

LEGENDA

zakres aktualizacji

Sporządzono dnia: 06.10.2023 r.

WKG-IV.6640.834.2023


Wykonawca:

GEOPLAN Sp. J.
ul. Dzieci Wrzesińskich 8
66-400 Gorzów Wlkp.
NIP: 5993180032 REGON: 363555544
KRS 0000598351

Sporządził(a):
inż. Ewa Knysz

Kierownik Prac Geodezyjnych
mgr inż. Romuald Sztuka
Uprawnienia zawodowe w dziedzinie
geodezji i kartografii Nr 3165 w zakresie 1,2,4

Poświadczam, że niniejszy dokument został opracowany w wyniku prac geodezyjnych i kartograficznych, których rezultaty zawiera operat techniczny pozytywnie zweryfikowany. Jednocześnie informuję, że jestem świadomy odpowiedzialności karnej za złożenie fałszywego oświadczenia.	
Identyfikator zgłoszenia prac geodezyjnych	WKG-IV.6640.834.2023
Organ służby geodezyjnej, który otrzymał zgłoszenie	PREZYDENT MIASTA GORZÓW WLKP.
Wykonawca prac geodezyjnych	GEOPLAN SP.J.
Nr oraz data sporządzenia dokumentu zawierającego wynik pozytywnej weryfikacji	WKG-IV.6640.834.2023_1 z dn. 09.10.2023 r.
Imię i nazwisko oraz nr uprawnień zawodowych kierownika prac	mgr inż. Romuald Sztuka upr. 3165 zakr. 1,2,4

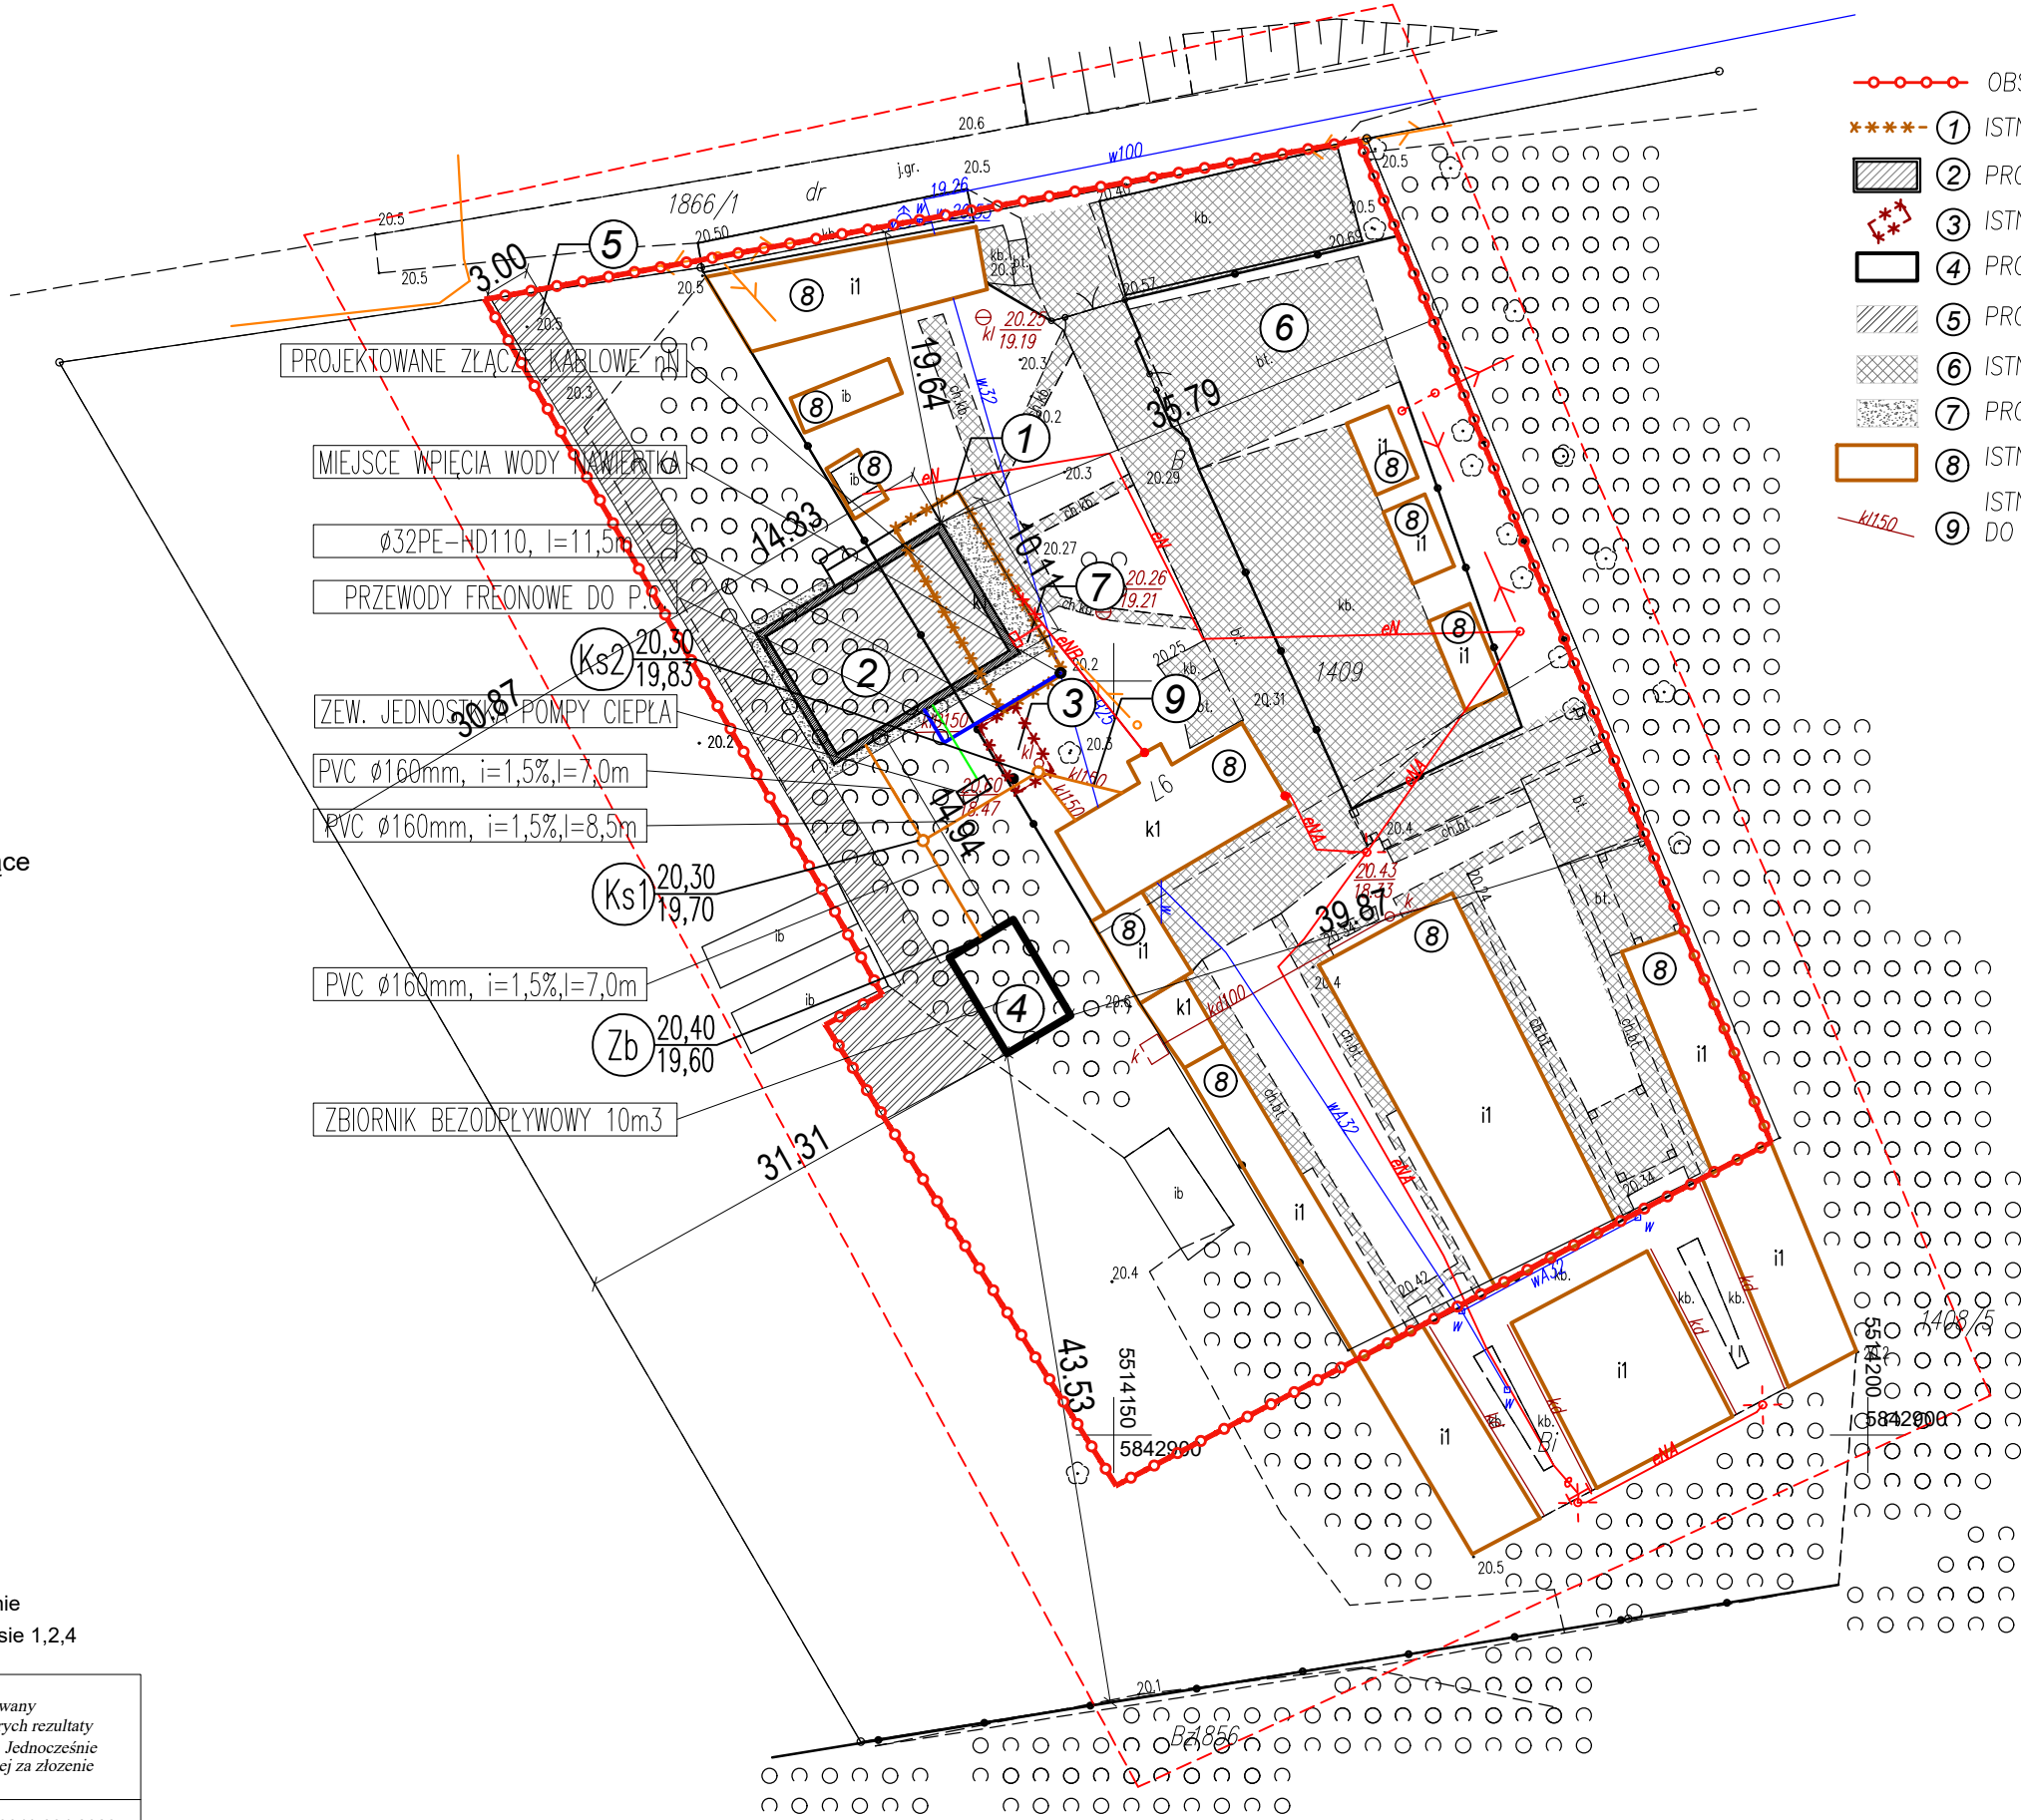

- OBSZAR OBJĘTY OPRACOWANIEM

***** ① ISTNIEJĄCY BUDYNEK DO ROZBIÓRKI

▨ ② PROJEKTOWANY BUDYNEK PPP=21,03 mnpm

⬠ ③ ISTNIEJĄCY ZBIORNIK BEZODPŁYWOWY – DO LIKWIDACJI

▭ ④ PROJEKTOWANE SZAMBO. WŁAZ I KOMINEK NA WYS 20,83m.n.p.m

▨ ⑤ PROJEKTOWANE DOJŚCIE DO SZAMBA. DROGA GRUNTOWA

▨ ⑥ ISTNIEJĄCA POWIERZCHNIA UTWARDZONA

▨ ⑦ PROJEKTOWANA NOWA POWIERZCHNIA UTWARDZONA

▭ ⑧ ISTNIEJĄCY BUDYNEK INWENTARSKI

— ⑨ ISTNIEJĄCA INSTALACJA SANITARNA DO WŁĄCZENIA DO PROJ. INSTALACJI ZEWNĘTRZNEJ
- PROJEKTOWANY PRZEWÓD KAN. SANITARNEJ

○ PROJEKTOWANA STUDNIA KAN. SANITARNEJ

WODA Ø32PE-HD110

— PROJEKTOWANY PRZEWÓD WODOCIĄGOWY PE, ŚREDNICA Ø32mm

— PROJEKTOWANE PRZEWODY FREONOWE CU, INSTALACJA POMPY CIEPŁA

14,00 (Ks1) 12,13

PROJEKTOWANA STUDNIA KAN. SANITARNEJ, RZĘDNA TERENU

PROJEKTOWANA RZĘDNA SPODU STUDNI

Ø160 i=1,5%

PROJEKTOWANA ŚREDNICA PRZEWODU PVC

l=21,0 m

PROJEKTOWANY SPADEK PRZEWODU

JEDNOSTKA PROJEKTOWA:
PROJECTA Sp. z o.o.
ul. ZOFII KURATOWSKIEJ 51, 66–400 GORZÓW WIELKOPOLSKI

INWESTYCJA
BUDOWA BUDYNKU SOCJALNO–ADMINISTRACYJNEGO NA CELE SCHRONISKA DLA ZWIERZĄT WRAZ Z INFRASTRUKTURĄ TECHNICZNĄ I ZAGOSPODAROWANIEM TERENU NA DZIAŁCE NR EWID. 1409 ORAZ CZĘŚĆ DZIAŁKI NR EWID. 1408/5 Z OBRĘBĄ 10 ZAMOŚCIE PRZY UL. FABRYCZNEJ 97 W GORZOWIE WIELKOPOLSKIM JEDN. EWIDENCYJNA 086101_10_M.Gorzów Wlkp

BRANŻA:

A

ADRES:
UL. FABRYCZNA 97, 66–400 GORZÓW WLKP
NR DZ. 1409, 1408/5, OBR. 0010 ZAMOŚCIE GM.M. GORZÓW WLKP.
IDENTYFIKATOR DZIAŁKI 086101_1.0010.1409, 086101_1.0010.1408/5

FAZA:

PZT

INWESTOR:
URZĄD MIASTA GORZOWA WIELKOPOLSKIEGO
UL. SIKORSKIEGO 4, 66–400 GORZÓW WLKP

	IMIĘ I NAZWISKO	NR UPRAW.	DATA	PODPIS
PROJEKTANTKA:	MGR INŻ. ARCH. KATARZYNA OLEJNIK SPECJALNOŚĆ ARCHITEKTONICZNA BEZ OGRANICZEŃ	W/32/2010	20.04.2024	
SPRAWDZAJĄCA:	MGR INŻ. ARCH. MAGDALENA PIETRZYK SPECJALNOŚĆ ARCHITEKTONICZNA BEZ OGRANICZEŃ	21/WPOKK/2012	20.04.2024	
PROJEKTANT:	MGR INŻ. STANISŁAW BACH UPRAWNIENIA BUDOWLANE DO SPORZĄDZANIA PROJEKTÓW I KIEROWANIA NADZOROWANIA I KONTROLOWANIA BUDOWY I ROBÓT W ZAKRESIE ROZWIĄZAŃ KONSTRUKCYJNO BUDOWLANYCH ORAZ OCENIANIA I BADANIA STANU TECHNICZNEGO OBIEKTÓW BUDOWLANYCH	7/75	20.04.2024	
SPRAWDZAJĄCY:	MGR INŻ. ADAM BACH UPRAWNIENIA DO PROJEKTOWANIA W BUDOWNICTWIE W SPECJALNOŚCI KONSTRUKCYJNO– BUDOWLANEJ BEZ OGRANICZEŃ	LBS/0023/PWBKb/19	20.04.2024	
PROJEKTANTKA:	MGR INŻ. JOLANTA NOWICKA UPRAWNIENIA DO PROJEKTOWANIA W SPECJALNOŚCI INSTALACYJNO–INŻYNIERYJNEJ W ZAKRESIE SIECI I INSTALACJI SANITARNE	LBS/1S/2100/04	20.04.2024	
SPRAWDZAJĄCA:	MGR INŻ. PAULINA BIELECKA UPRAWNIENIA DO PROJEKTOWANIA W SPECJALNOŚCI INSTALACYJNO–INŻYNIERYJNEJ W ZAKRESIE SIECI I INSTALACJI SANITARNE	LBS/0070/PWBS/15	20.04.2024	
PROJEKTANT:	MGR INŻ. TOMASZ KUBAŁA W SPECJALNOŚCI INSTALACYJNO–INŻYNIERYJNEJ W ZAKRESIE INSTALACJI ELEKTRYCZNYCH BEZ OGRANICZEŃ	MAP/0053/P00E/13	20.04.2024	
SPRAWDZAJĄCY:	MGR INŻ. MACIEJ GACOŃ W SPECJALNOŚCI INSTALACYJNO–INŻYNIERYJNEJ W ZAKRESIE INSTALACJI ELEKTRYCZNYCH BEZ OGRANICZEŃ	MAP/0038/PWBE/17	20.04.2024	

TREŚĆ:
PROJEKT ZAGOSPODAROWANIA TERENU

1:500

PZT–01

GORZÓW WIELKOPOLSKI, 20.04.2024r.

SKALA

NR RYS.